




-  ÁMBITO SUD-2
-  HERBÁCEAS Y MATORRAL DISPERSO
-  VEGETACIÓN ARBÓREA DE ELEVADO PORTE



CONCELLO DE
OLEIROS

EXCELENTÍSIMO CONCELLO DE OLEIROS
PLAN PARCIAL DEL SECTOR DEL SUELO URBANIZABLE SUD-2

fernandez carballeda asociados
equipo redactor

Peticionario: Asociación de propietarios SUD-2

Escala:
A3 1/2000 0 15 30 45 60 75m


beatriz aneiros filgueira
alvaro fernandez carballeda
arquitectos

diciembre 2014

Plano nº **Esa-01**

fc | **a**
arquitectururbanismo

VEGETACIÓN

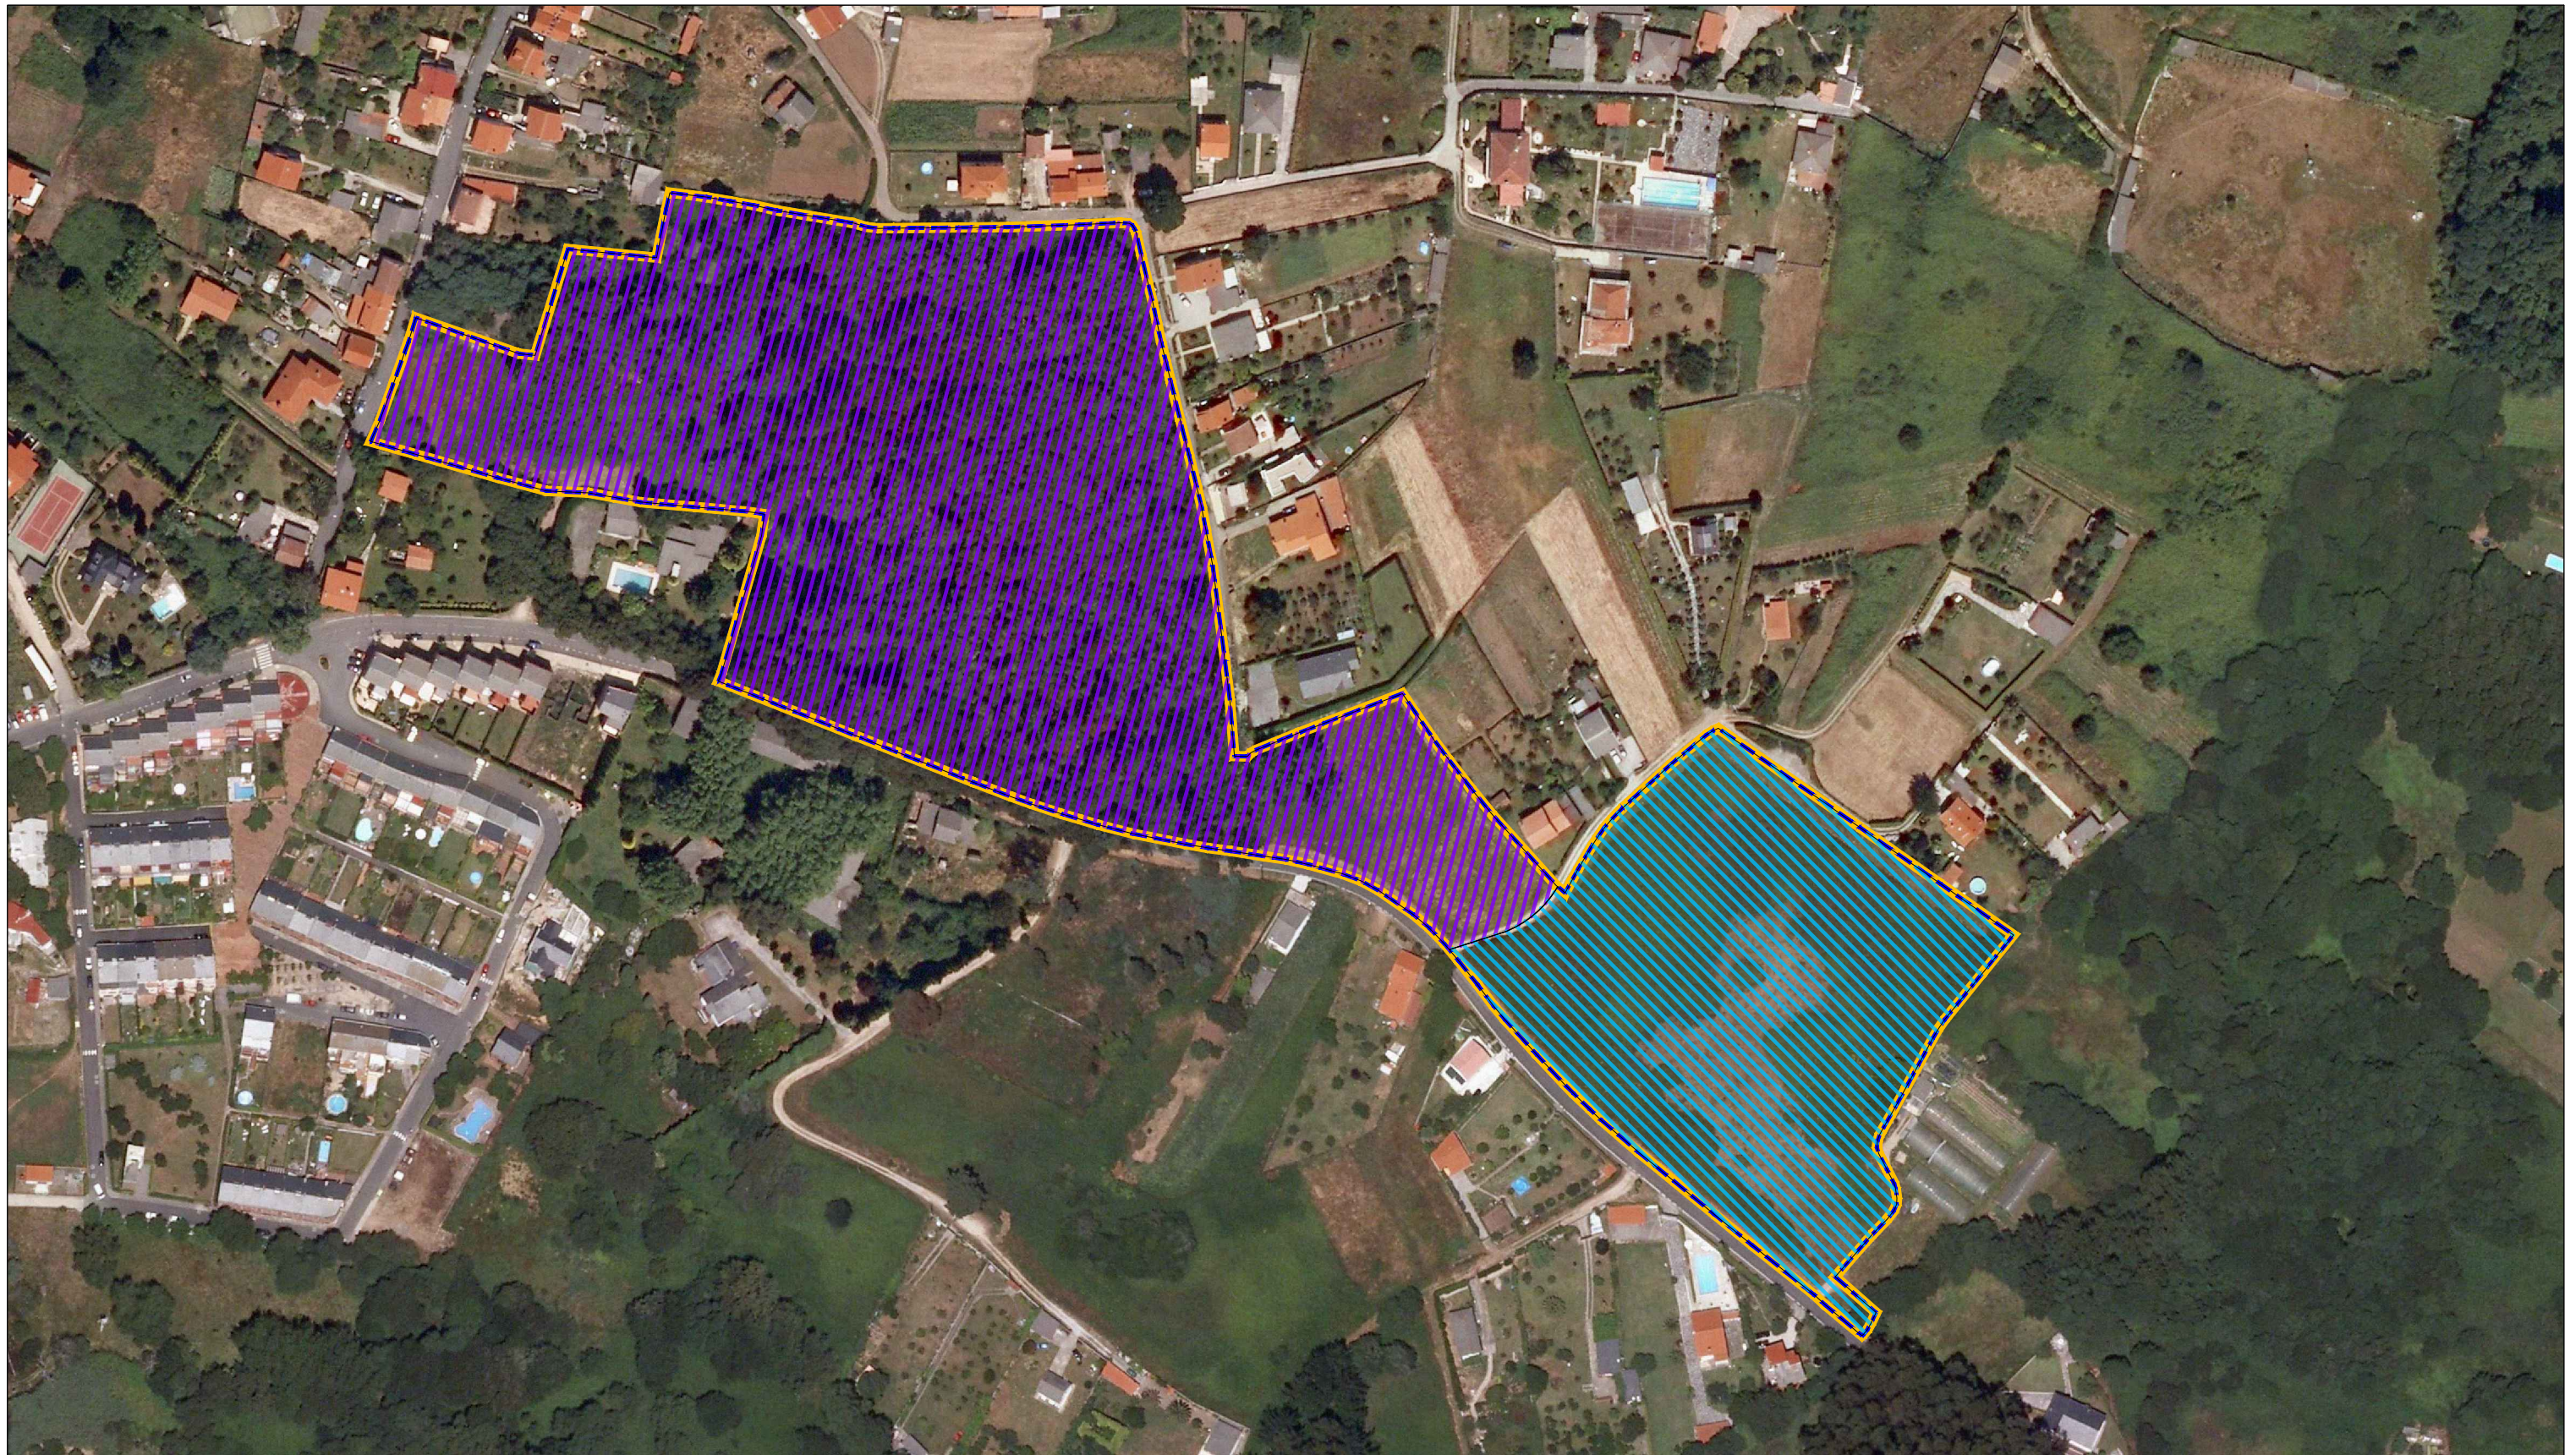

 ÁMBITO SUD-2

 UNIDAD A

 UNIDAD B



CONCELLO DE OLEIROS

EXCELENTÍSIMO CONCELLO DE OLEIROS
PLAN PARCIAL DEL SECTOR DEL SUELO URBANIZABLE SUD-2

fernandez carballada asociados
equipo redactor

Peticionario: Asociación de propietarios SUD-2

Escala:
A3 1/2000 0 15 30 45 60 75m

beatriz aneiros filgueira
alvaro fernandez carballada
arquitectos

diciembre 2014

Plano nº **Esa-02**

fc | **a**
arquitecturaurbanismo

UNIDADES AMBIENTALES