


LEVANTAMIENTO TOPOGRÁFICO - PARCELA 219

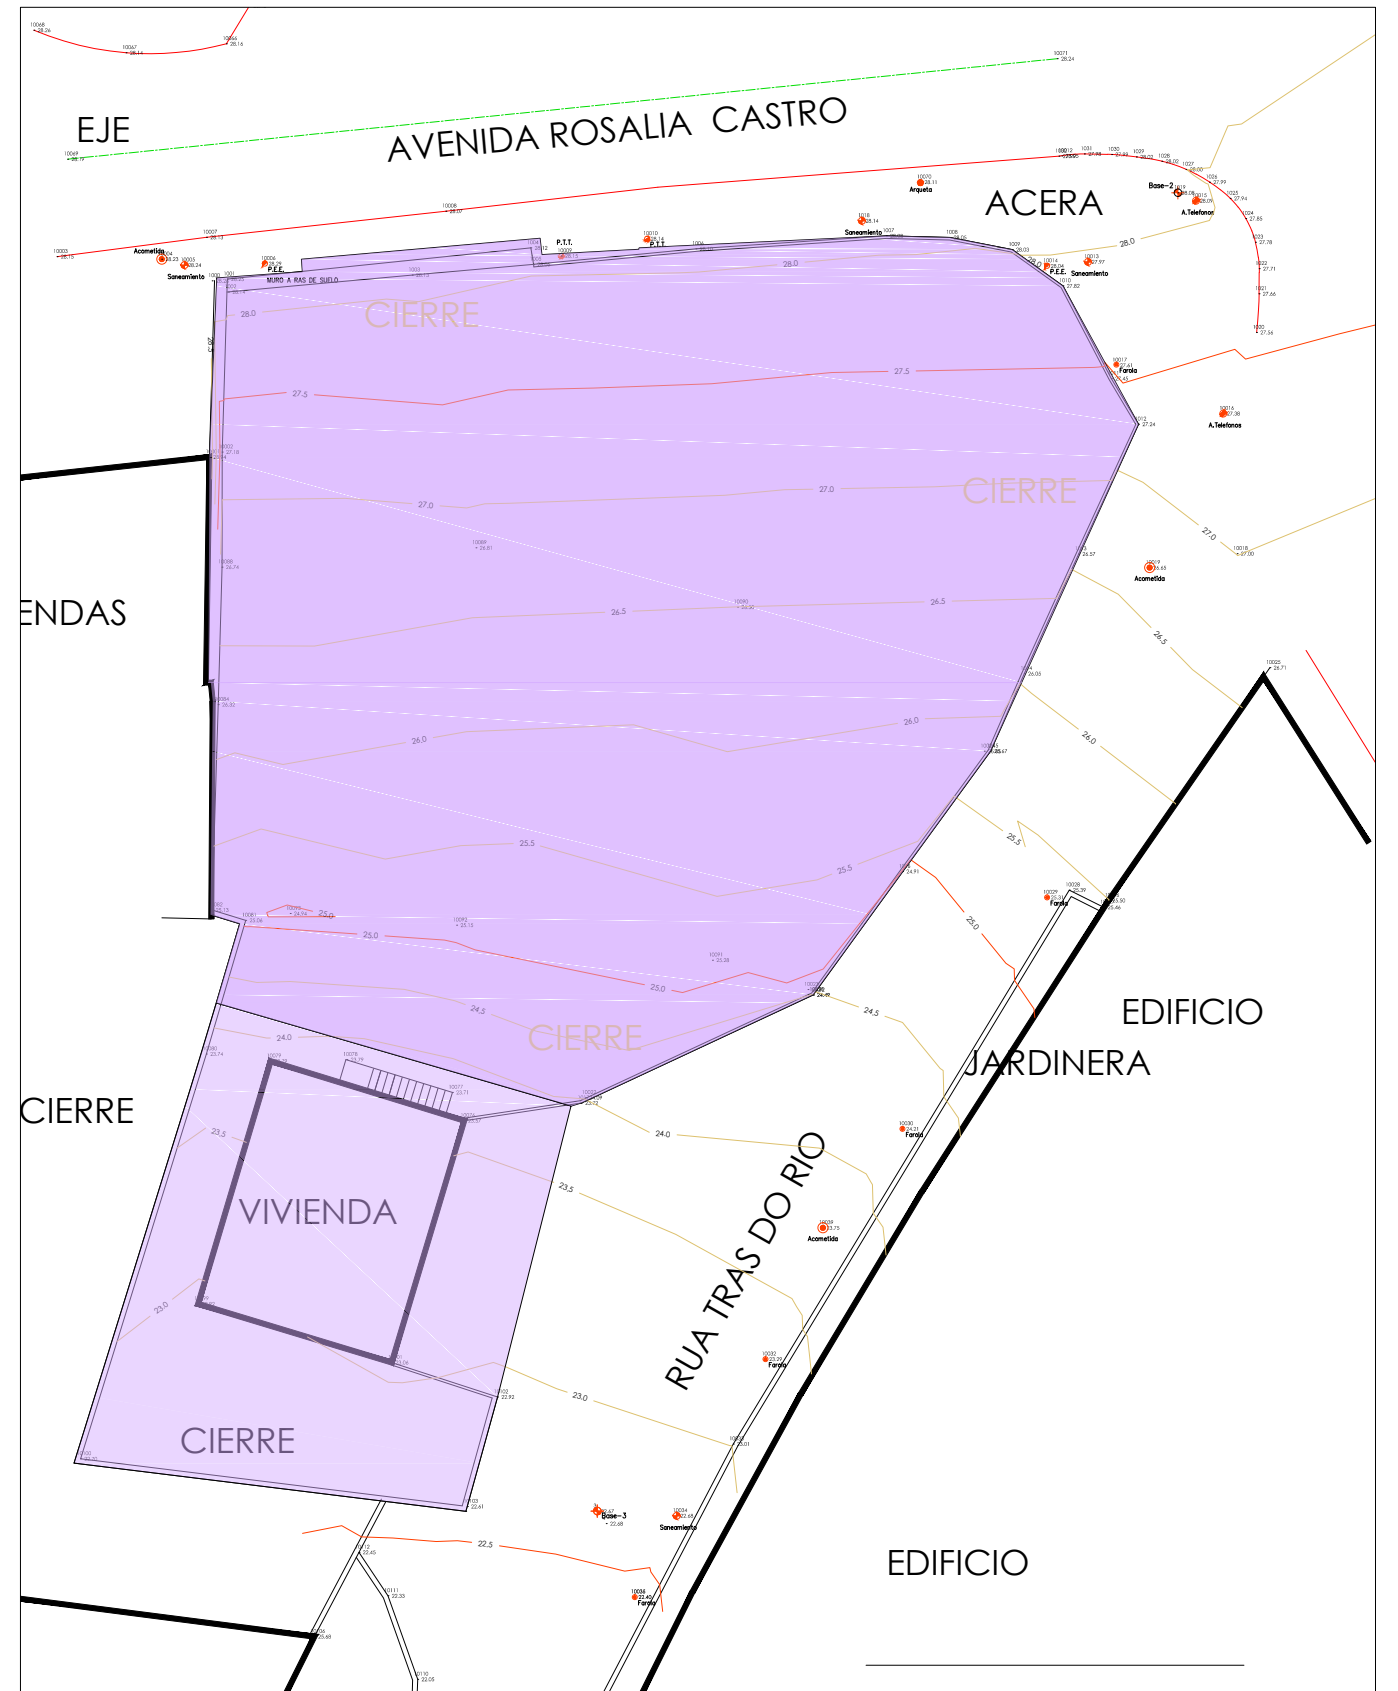

LEVANTAMIENTO TOPOGRÁFICO - PARCELA 205

ÁMBITO DEL ESTUDIO DE DETALLE

Manuel Sánchez Rodríguez (Quinta Canaima, SA)	CONCELLO DE OLEIROS
Rosa Moure Losada José Ricoy Candamio	ESTUDIO DE DETALLE DE LAS PARCELAS Nº 219, 215 Y 205 DE LA AVDA. ROSALÍA DE CASTRO Y DE LA PARCELA Nº 2 DE LA RÚA TRAS DO RÍO
fc a	beatriz aneiros figueroa alvaro fernandez carballada fernandez carballada y asociados, s.l.p. arquitectos
15058_ED_202108_AD	APROBACIÓN INICIAL
202108 ETRS89 29N	SITUACIÓN SOBRE TOPOGRÁFICO
E:1/300	PINF_02

