


Parcela 219 de Avda. Rosalía de Castro

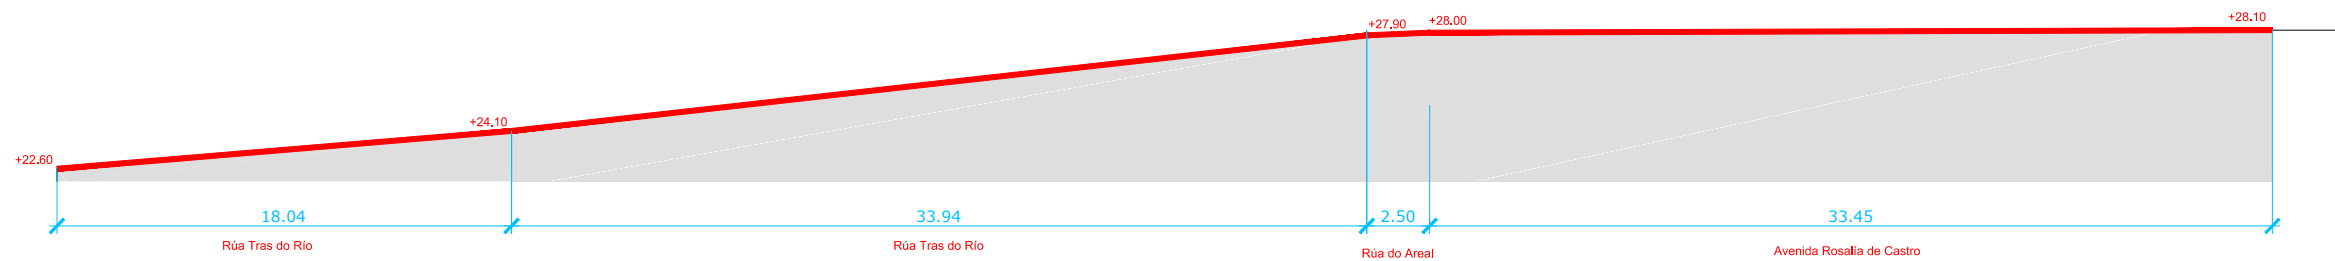

Parcela 205 de Rosalía de Castro
Parcela 2 de Rúa Tras do Río

NOTA 1: Sólo se define el volumen para la parcela nº 219 de la Avda Rosalía de Castro
Representa una solución que permitirá forjados continuos, con escalonamiento de una planta completa
En el resto de parcelas los proyectos de edificación definirán los volúmenes según lo establecido en el Capítulo II de la normativa del PXOM

NOTA 2: La Rasante para la parcela n 215 de la Avda. Rosalía de Castro serán las existentes, por lo que no se representan

Manuel Sánchez Rodríguez (Quinta Canaima, SA)	CONCELLO DE OLEIROS
Rosa Moure Losada José Ricoy Candamio	ESTUDIO DE DETALLE DE LAS PARCELAS Nº 219, 215 Y 205 DE LA AVDA. ROSALÍA DE CASTRO Y DE LA PARCELA Nº 2 DE LA RÚA TRAS DO RÍO
fc a	beatriz aneiros filgueira alvaro fernandez carballeda arquitectos
15058_ED_202108_AD	APROBACIÓN INICIAL
202108 ETRS89 29N	RASANTES DESARROLLADAS
E:1/300	PORD_03
	0 3 6 9 12 15m