


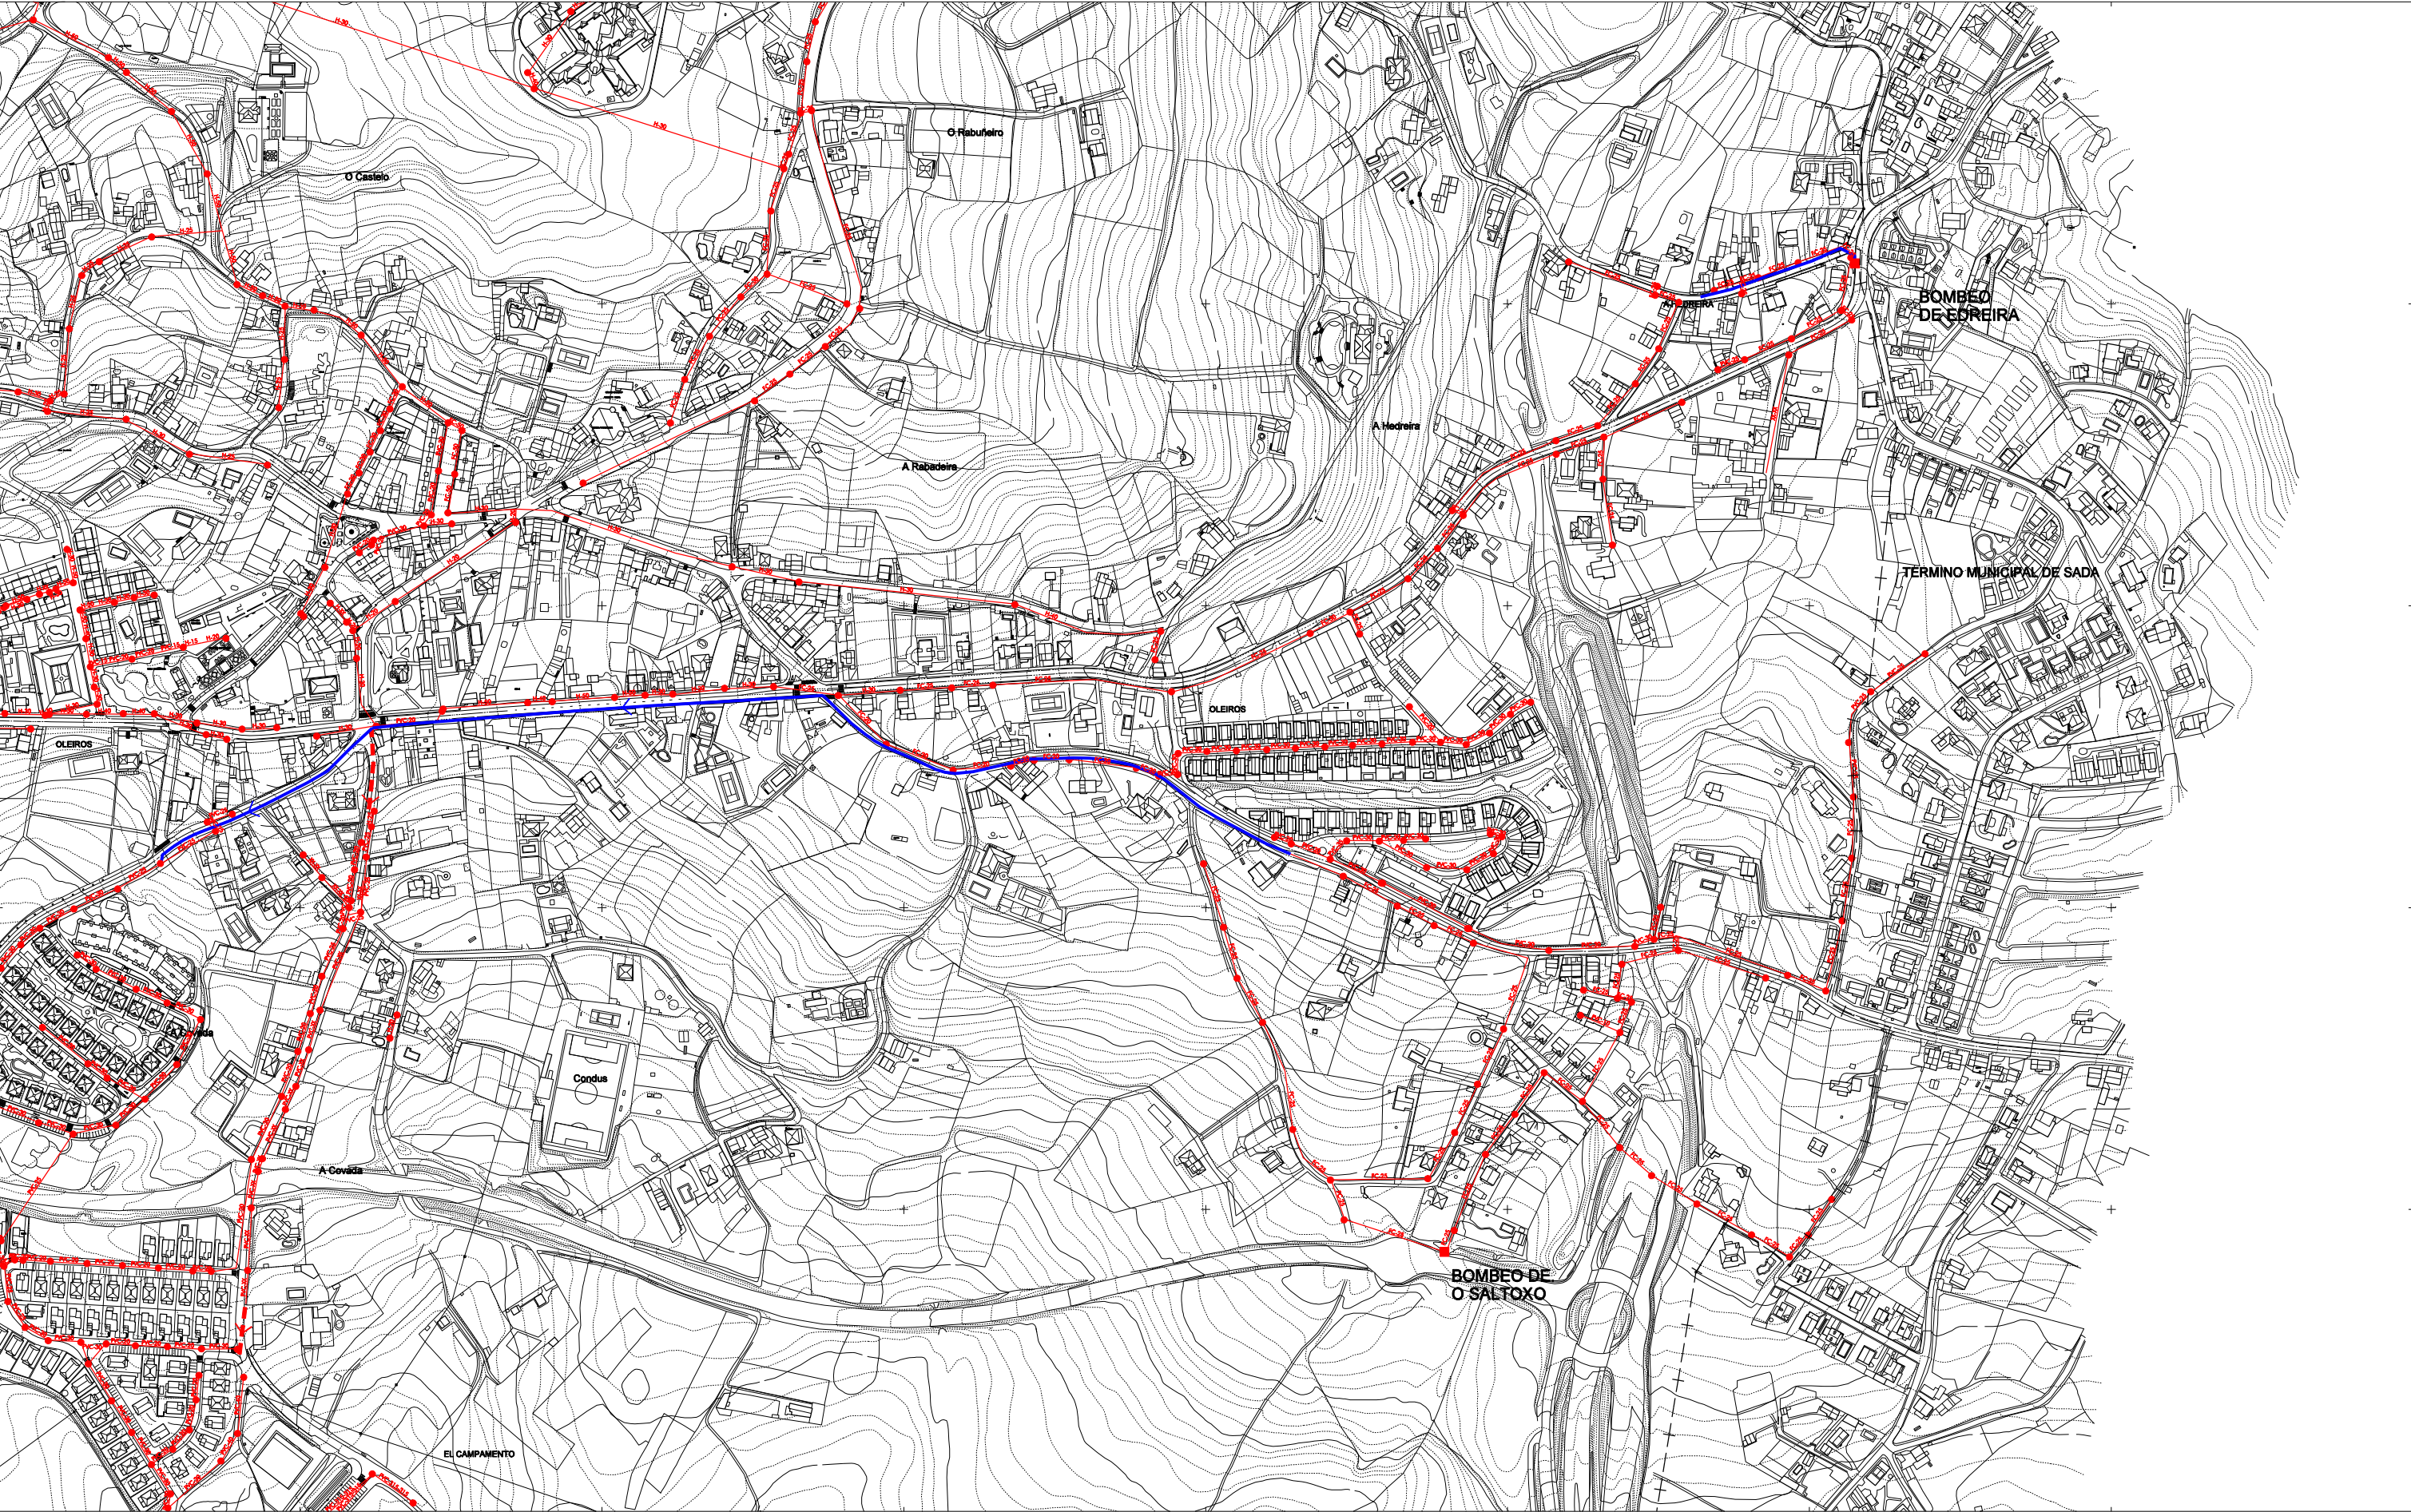

LÍMITE DO TERMO MUNICIPAL

CONDUCIÓN DE REDE FECAL

TUBERÍA DE IMPULSIÓN

NOVAS CONDUCIÓN PROXECTADAS

NOVOS COLECTORES PROXECTADOS

POZO

BOMBEO

E.D.A.R.

1	2	3
4	5	6
7	8	9
10	11	12
13	14	15
16	17	18
19	20	21
22	23	24
25	26	27
28	29	30
31		

OFICINA DE PLANEAMENTO S.A.

DECEMBRO 2014

DOCUMENTO APROBACIÓN DEFINITIVA

ESCALA 1/5.000

CONCELLO DE OLEIROS

REVISIÓN E ADAPTACIÓN DO

PLAN XERAL MUNICIPAL DE ORDENACIÓN

ORDENACIÓN

INFRAESTRUTURAS DE SERVIZOS URBANÍSTICOS

SANEAMENTO

PLAN Nº

4.1₂₃