


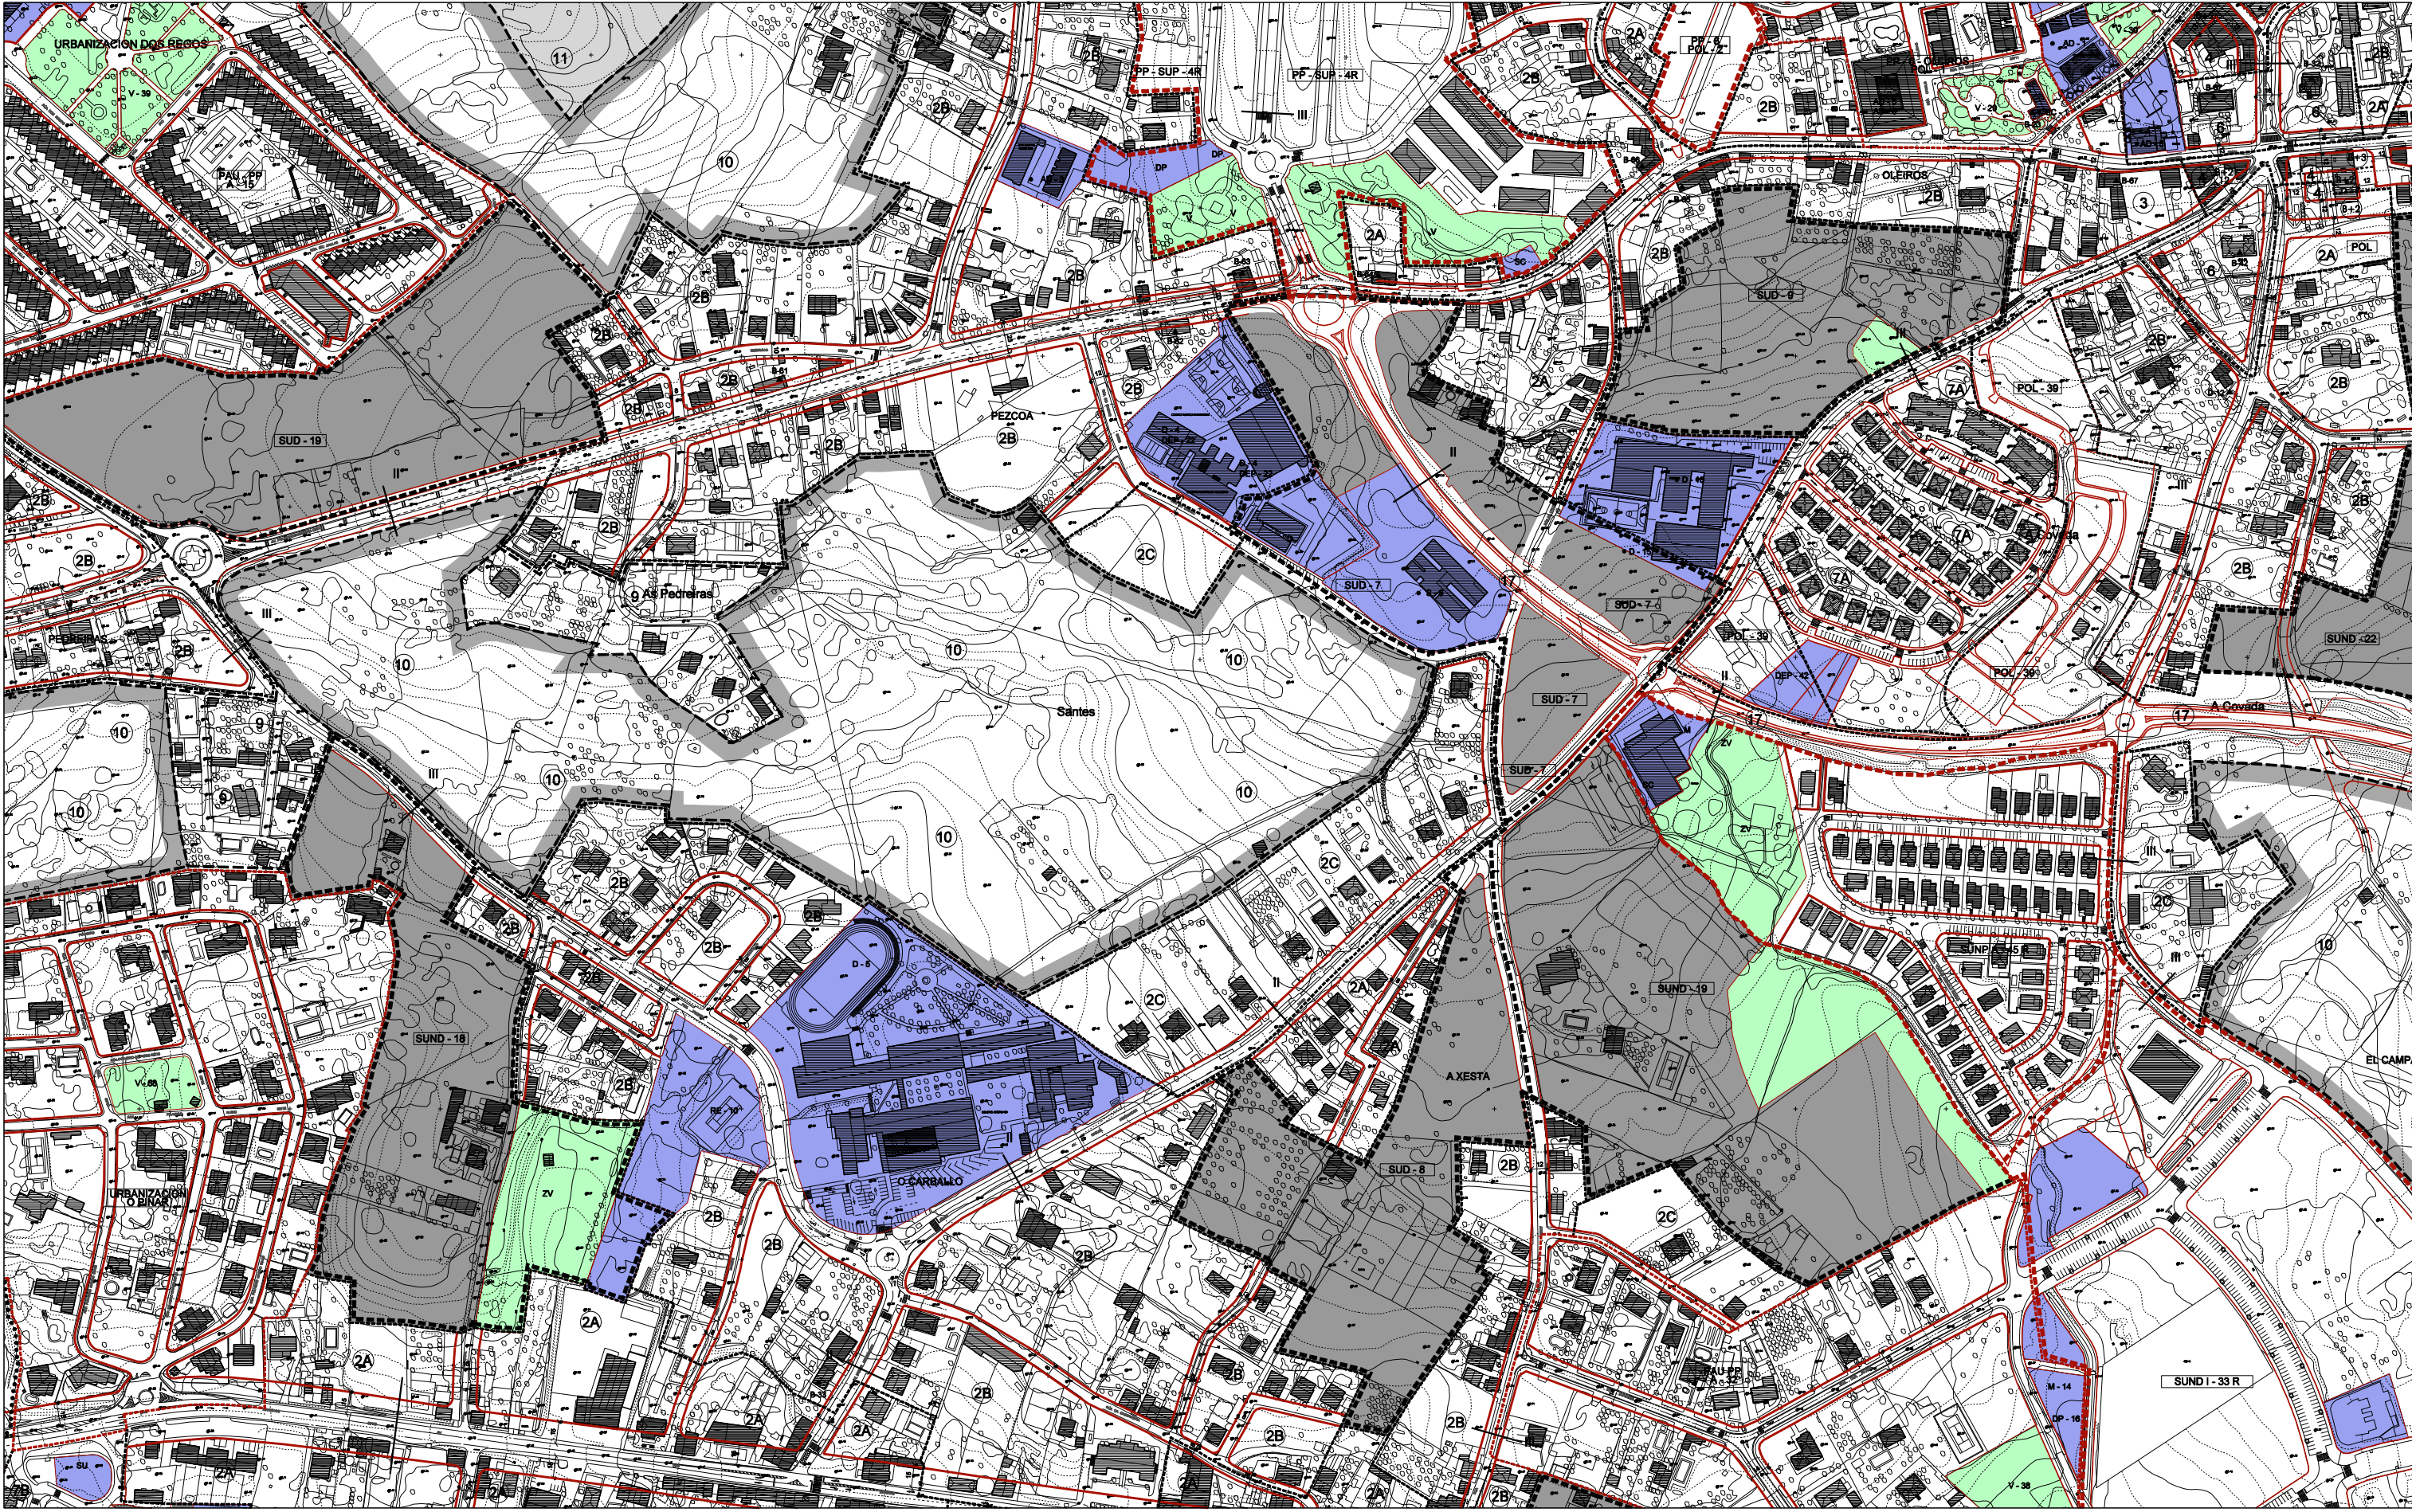

----- LÍMITE DE SOLO URBANO, ORDENANZA

..... ÁMBITO PLAN ESPECIAL

----- ÁMBITO DE SOLO URBANIZABLE

----- SUD DELIMITADO

----- SUD NO DELIMITADO

----- ÁMBITOS DE PLANEAMIENTO DE DESARROLLO SUSTENTABLE

----- POL-1 PLAN EJECUCIÓN Nº

----- PER-1-R PLAN ESPECIAL DE REFORMA INTERIOR Nº

----- PE-1-R PLAN ESPECIAL Nº

③ ORDENANZA Nº

Ⓜ ALTURA E FONDO MÁX. DA EDIFICACIÓN

----- ALIURACIÓN

----- DISTANCIA ENTRE ALIURACIÓN

----- 327.5 PUNTO ALTIMÉTRICO DE RASANTE NO NOVO VARIAR

----- REDE VARIAR PROPOSTA

----- APARTEAMENTO

----- III VÍA TIPO

----- O DE LÍMITE D.P. ALT.

----- SERVIDUME DE PROTECCIÓN

----- SOLO RÚSTICO DE PROTECCIÓN

----- ORDENANZA DE PATRIMONIO PAISAXISTAS

① FORESTAL

② DAS AUGAS

③ DE COSTAS

④ AGROPECUARIA

⑤ DE ESPAZOS NATURAIS

⑥ DE INTERESE PAISAXISTICO

⑦ EQUIPAMENTO COMUNITARIO

⑧ DOCENTE

⑨ DE INFANTIL E ESPECIAL

⑩ DEPORTIVO

⑪ SOCIO-CULTURAL MULTIPLE

⑫ SANITARIO

⑬ ASISTENCIAL

⑭ RESERVA DE EQUIPAMENTOS

⑮ SERVICIOS URBANOS

⑯ ADMINISTRATIVOS

⑰ COMERCIO

⑱ RECREO

⑲ EQUIPAMENTO TURISTICO

----- V-2.1 SISTEMA DE ESPAZOS LIBRES E ZONAS VERDES PÚBLICAS

----- V-2.2 ZONAS VERDES

----- V-2.3 ZONAS VERDES REFERIDO A SISTEMA XERAL

----- ELEMENTOS E CONXUNTOS DO CATALOGO

----- A D-10 Nº DE REFERENCIA

----- ÁMBITO DE RESPECTO

----- XESTIÓN URBANÍSTICA

----- ÁMBITOS DE SOLO URBANO A EXPROPIAR

----- ÁMBITOS PARA A NORMALIZACIÓN DE PREDIOS

----- SERVIDUME TÉCNICOS DE INFRAESTRUTURAS

----- SERVIDUME AERONAUTICA

----- PEGADA SONORA

(A) (B)

(C) (D)

1	2	3
4	5	6
7	8	9
10	11	12
13	14	15
16	17	18
19	20	21
22	23	24
25	26	27
28	29	30
31	32	33
34	35	36
37	38	39
40	41	42
43	44	45

OFICINA DE PLANEAMENTO S.A.

JULIO 2017

ESCALA 1/2.000

CONCELLO DE OLEIROS

REVISION E ADAPTACION DO

PLAN XERAL MUNICIPAL DE ORDENACION

MODIFICACION PUNTUAL Nº 01 DEL PGOM DE OLEIROS

MODIFICACION DE LOS ELEMENTOS DEL CATALOGO

B-63 EN OLEIROS Y B-91 Y B-92 EN SANTA CRUZ

ORDENACION

ORDENACION URBANISTICA

PLANO Nº

2 32'

SUSTITUIR AL PLANO Nº

2 32'