


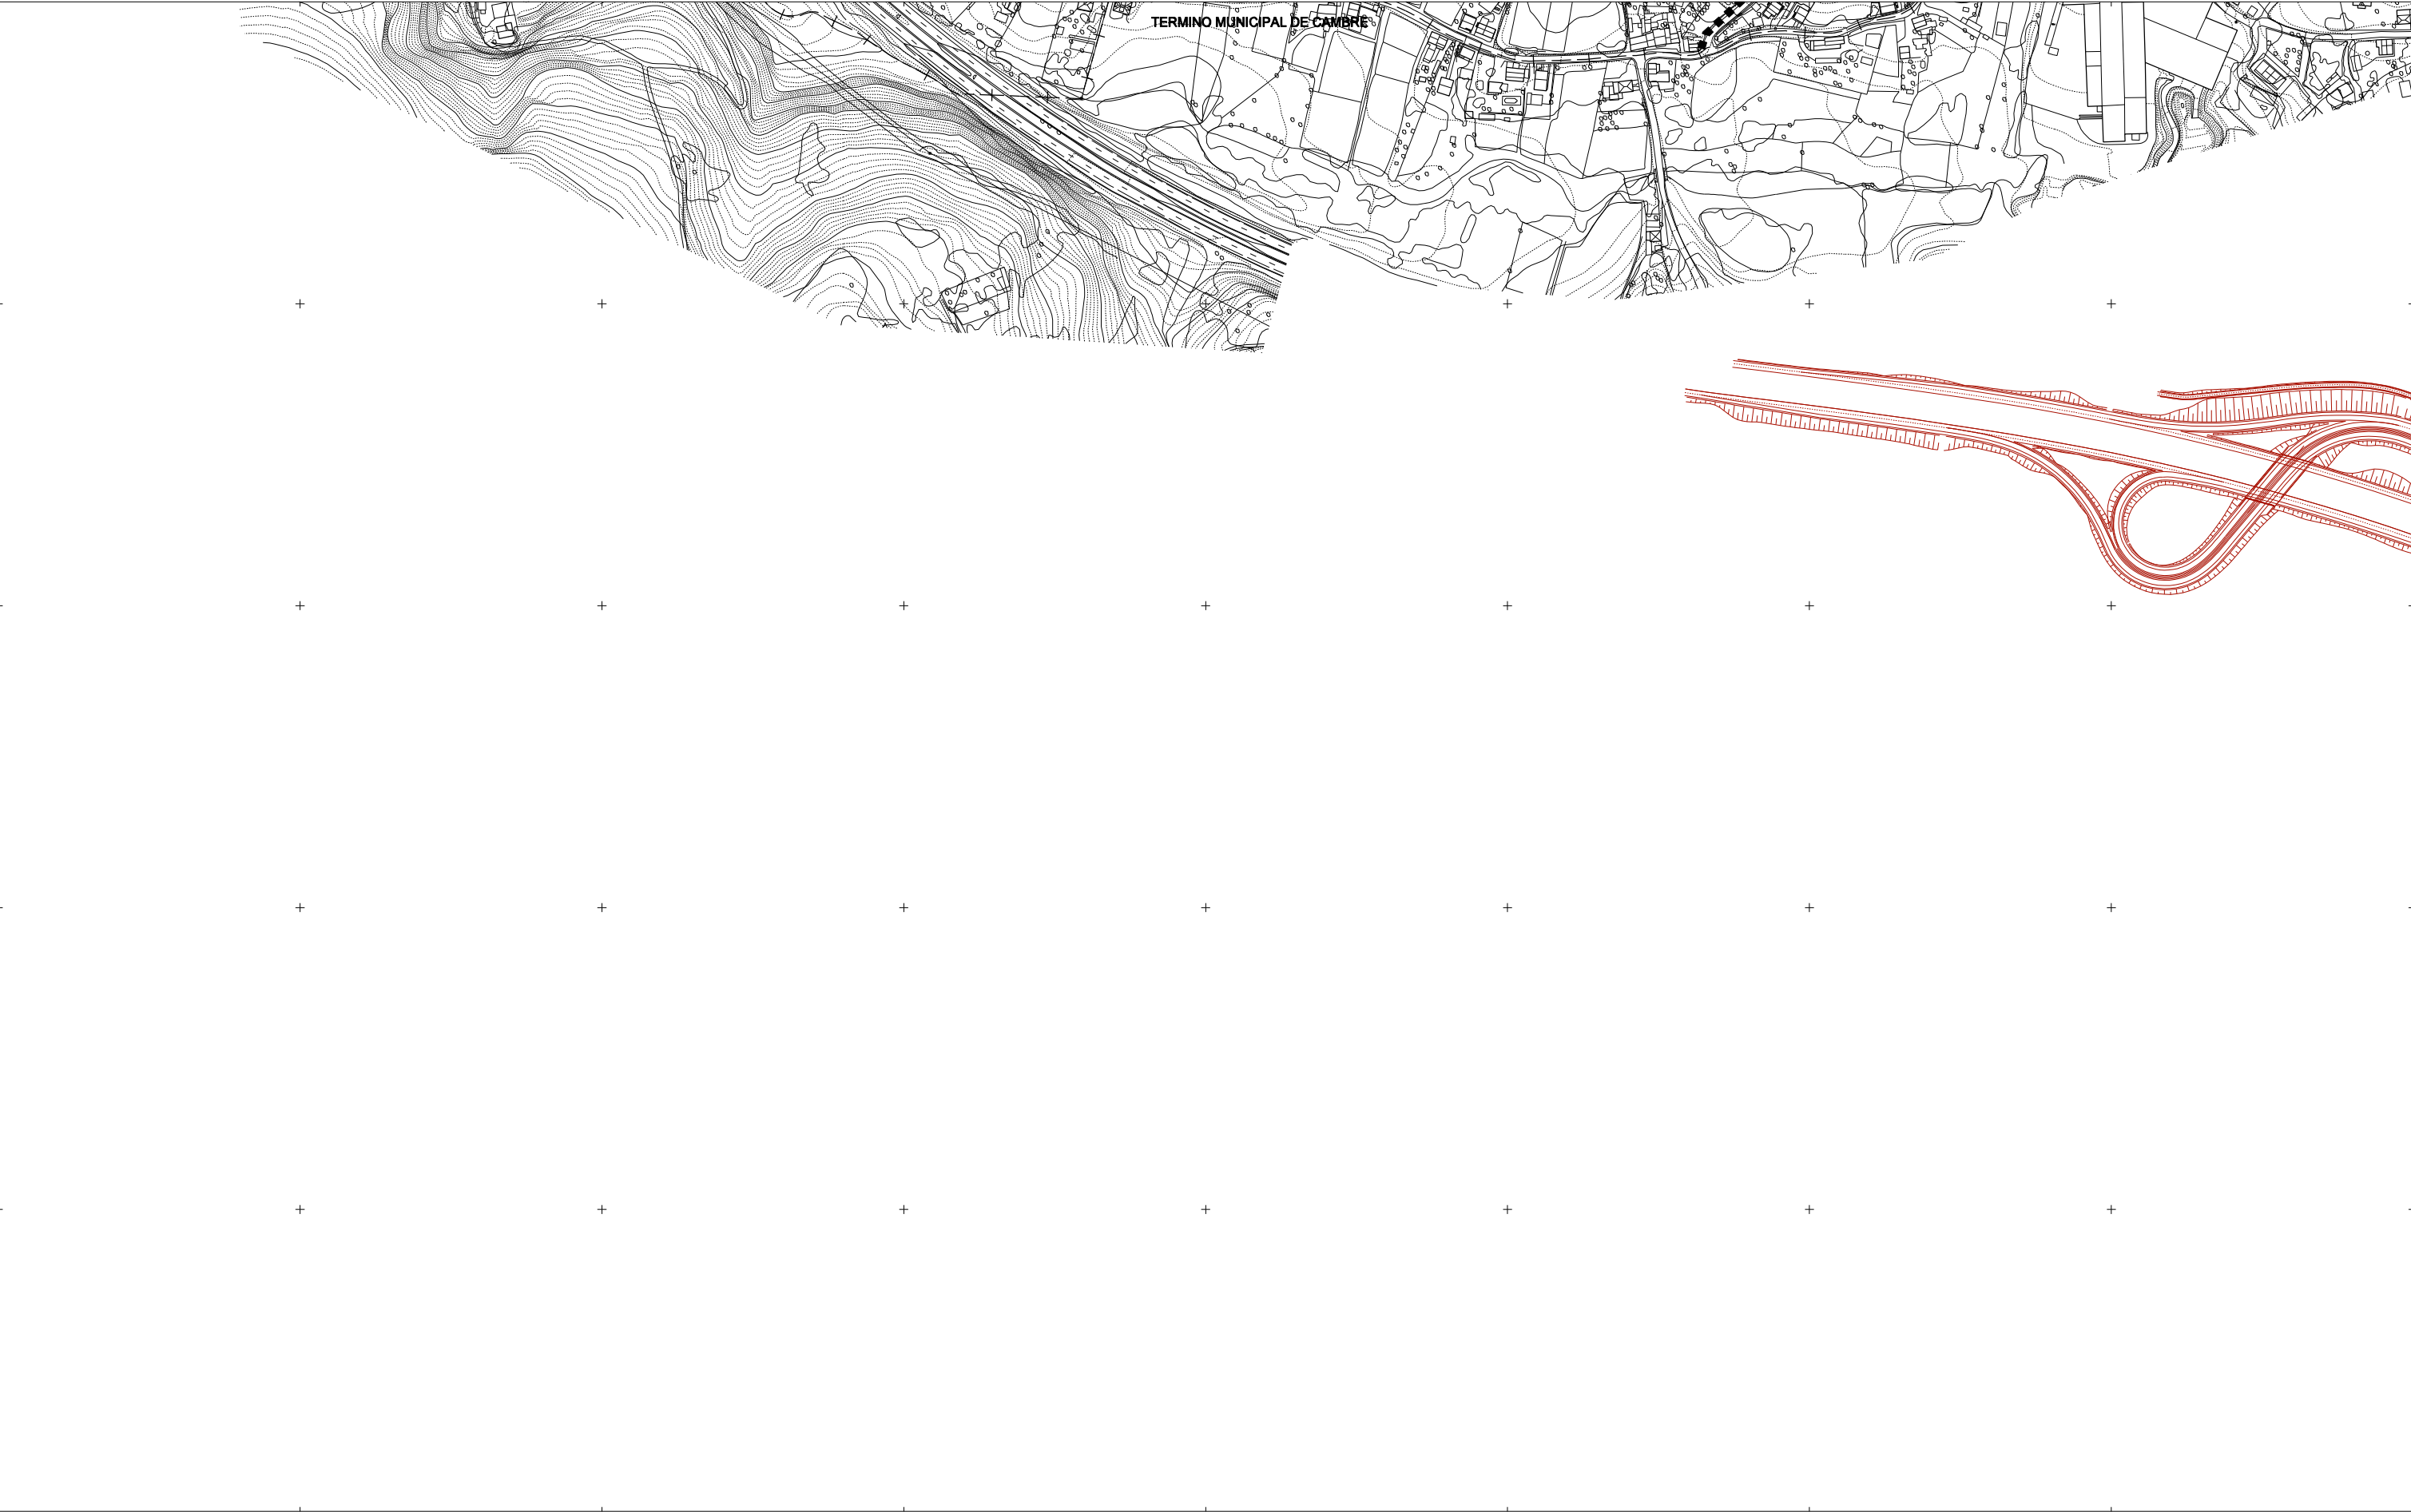

■ ■ ■ ■ ■

POL-1

PERI-1 R

DISTRITOS DE SOLO URBANO NON CONSOLIDADO

ÁMBITO DE SOLO URBANO NON CONSOLIDADO

POLÍGONO DE EXECUCIÓN EN SOLO URBANO NON CONSOLIDADO

PLAN ESPECIAL DE REFORMA INTERIOR

■ ■ ■ ■ ■

SUD

SUND

ÁMBITO DE SOLO URBANIZABLE

ÁMBITO DE SOLO URBANIZABLE DELIMITADO

ÁMBITO DE SOLO URBANIZABLE NON DELIMITADO

SOLO URBANO CONSOLIDADO

ÁMBITOS PARA A NORMALIZACIÓN DE PREDIOS

■ ■ ■ ■ ■

■ ■ ■ ■ ■

● ● ● ● ●

SISTEMAS XERAIS DE DOTACIÓNS

EQUIPAMENTOS COMUNITARIOS

ZONAS VERDES E ESPAZOS LIBRES

OBTENCIÓN DO SOLO DE SISTEMA XERAL

INCLUÍDO OU ADSCRITO AO SOLO URBANIZABLE

A EXPROPIAR

■ ■ ■ ■ ■

PLANEAMENTO EN DESENVOLVEMENTO

POLÍGONOS E PERÍMETROS EN EXECUCIÓN

SOLO URBANIZABLE EN EXECUCIÓN

1	2	3	
4	5	6	
7	8	9	
10	11	12	
13	14	15	
16	17	18	19
20	21	22	23
24	25	26	27
28	29	30	
		31	

OFICINA DE PLANEAMENTO S.A.

DECEMBRO 2014

DOCUMENTO APROBACIÓN DEFINITIVA

ESCALA 1/5.000

CONCELLO DE OLEIROS

REVISION E ADAPTACION DO PLAN XERAL MUNICIPAL DE ORDENACION

ORDENACION

XESTION

PLANO Nº

331