


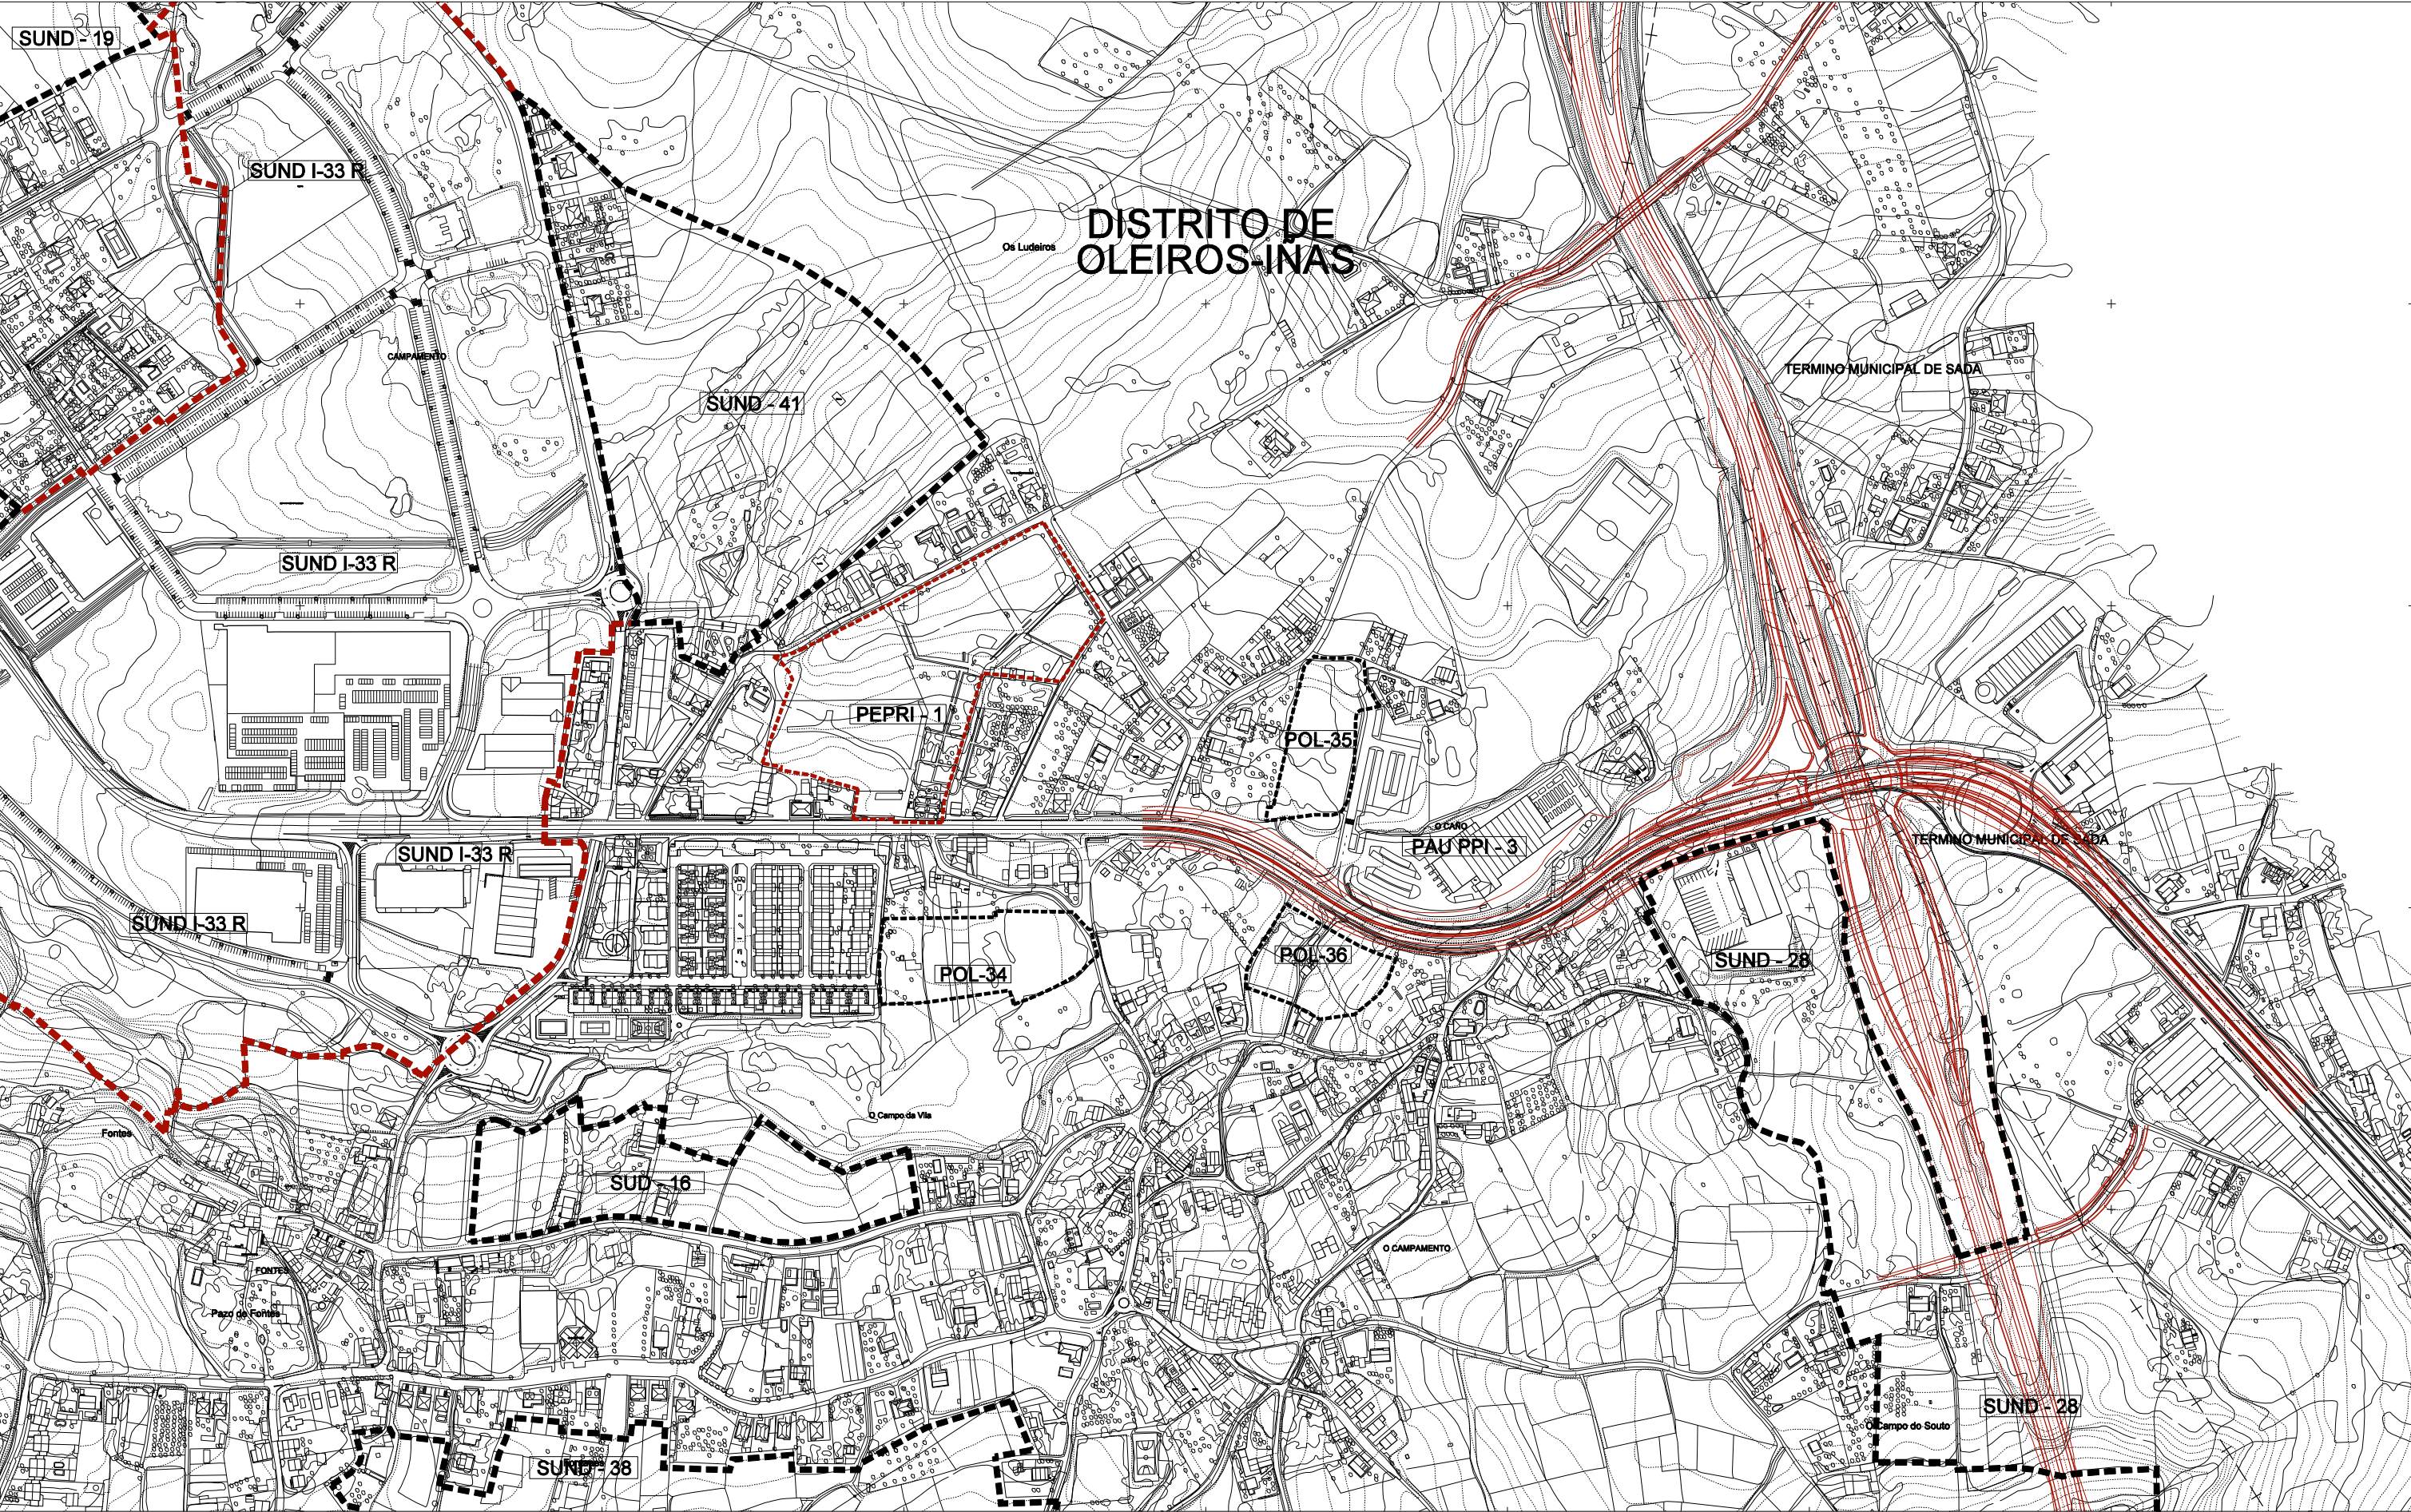

**SOLO URBANO NON CONSOLIDADO**  
■■■■■ DISTritos DE SOLO URBANO NON CONSOLIDADO  
----- ÁMBITO DE SOLO URBANO NON CONSOLIDADO  
POL-1  
PERI-1 R PLAN ESPECIAL DE REFORMA INTERIOR

**SOLO URBANIZABLE**  
■■■■■ ÁMBITO DE SOLO URBANIZABLE  
SUD ÁMBITO DE SOLO URBANIZABLE DELIMITADO  
SUND ÁMBITO DE SOLO URBANIZABLE NON DELIMITADO  
**SOLO URBANO CONSOLIDADO**  
..... ÁMBITOS PARA A NORMALIZACIÓN DE PREDIOS

**SISTEMAS XERAIS DE DOTACIÓNS**  
■ EQUIPAMENTOS COMUNITARIOS  
■ ZONAS VERDES E ESPAZOS LIBRES  
OBTENCIÓN DO SOLO DE SISTEMA XERAL  
■■■■■ INCLuíDO OU ADSCRITO AO SOLO URBANIZABLE  
●●●●● A EXPROPIAR

**PLANEAMENTO EN DESENVOLVEMENTO**  
----- POLÍGONOS E PERÍ EN EXECUCIÓN  
■■■■■ SOLO URBANIZABLE EN EXECUCIÓN

|    |    |    |
|----|----|----|
| 1  | 2  | 3  |
| 4  | 5  | 6  |
| 7  | 8  | 9  |
| 10 | 11 | 12 |
| 13 | 14 | 15 |
| 16 | 17 | 18 |
| 20 | 21 | 22 |
| 24 | 25 | 26 |
| 28 | 29 | 30 |
| 31 |    |    |

OFICINA DE PLANEAMENTO S.A.  
DECEMBRO 2014  
DOCUMENTO APROBACIÓN DEFINITIVA  
ESCALA 1/5.000

CONCELLO DE OLEIROS  
**REVISIÓN E ADAPTACIÓN DO  
PLAN XERAL MUNICIPAL DE ORDENACIÓN**

ORDENACIÓN  
XESTIÓN

PLANO Nº  
**3**<sub>27</sub>