


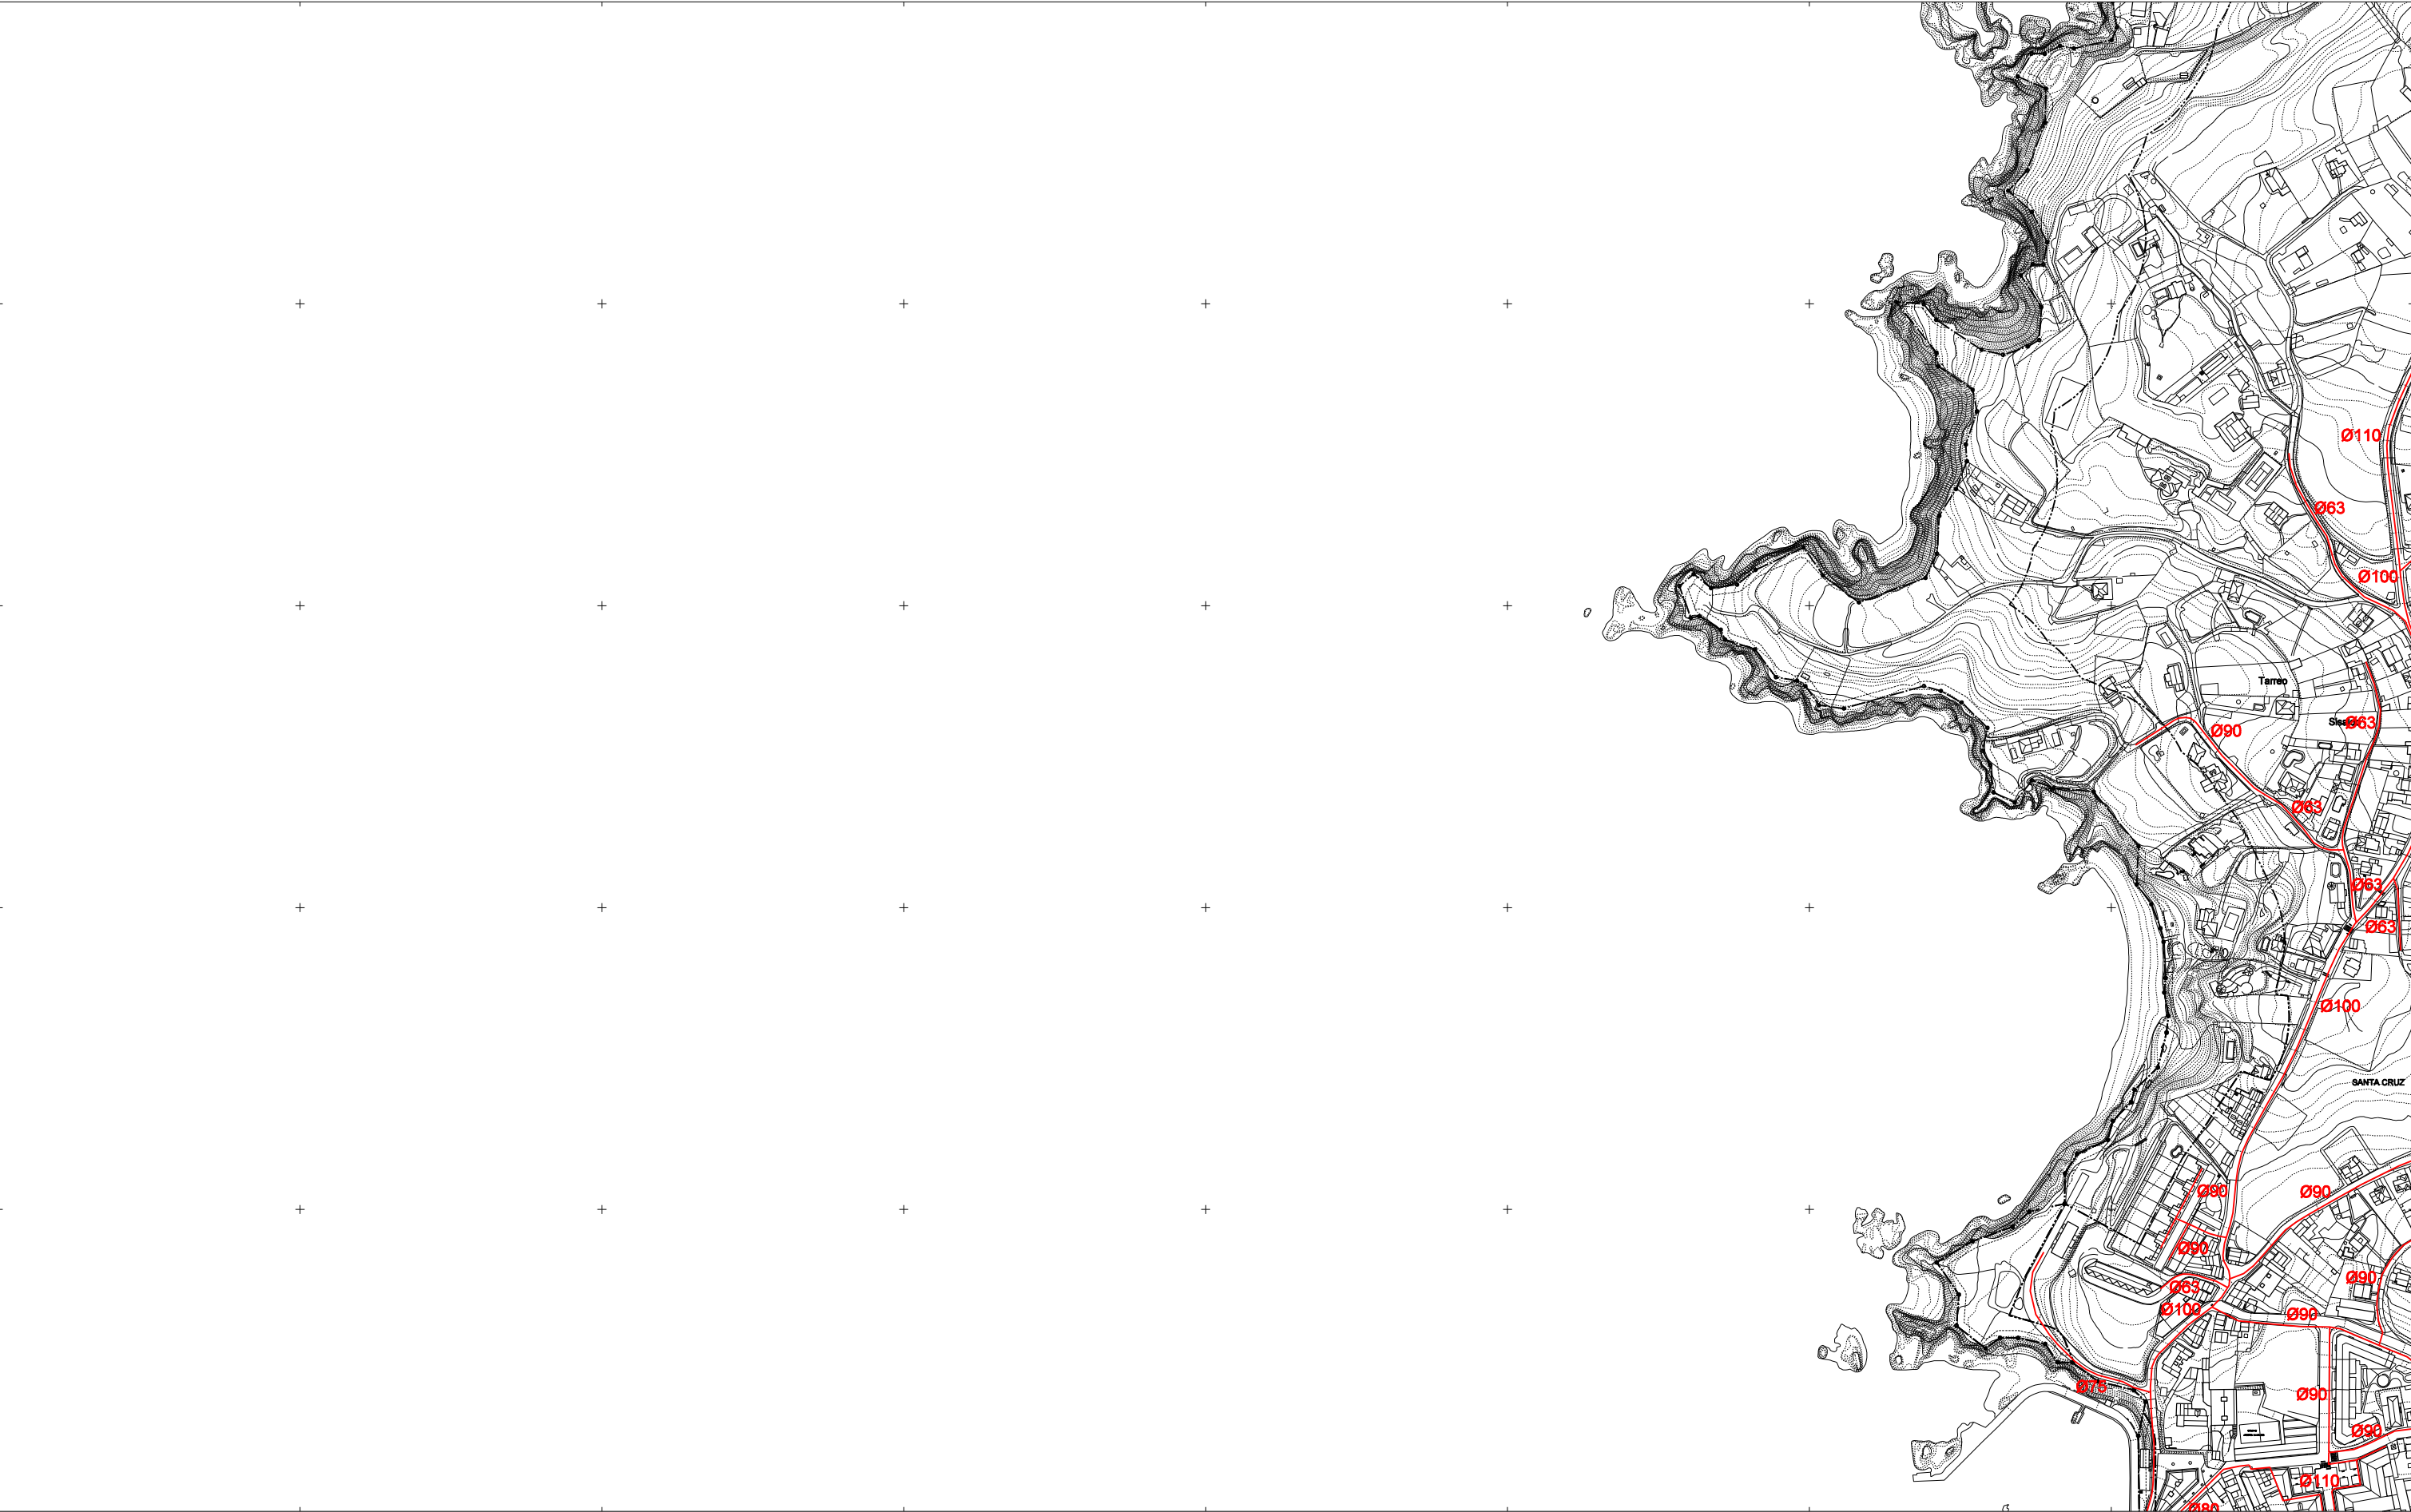

LÍMITE DO TERMO MUNICIPAL

Ø250

CONDUCCIÓN EXISTENTES

Ø90

NOVAS CONDUCCIÓN PROXECTADAS

DEPÓSITOS, ESTACIÓN DE BOMBEO

CHAVES XERAIS DE CAMBIO DE PRESIÓNS

PEZA HIDRAULICA

1	2	3
4	5	6
7	8	9
10	11	12
13	14	15
16	17	18
19	20	21
22	23	24
25	26	27
28	29	30
31		

OFICINA DE PLANEAMENTO S.A.

DECEMBRO 2014

DOCUMENTO APROBACION DEFINITIVA

ESCALA 1/5.000

CONCELLO DE OLEIROS

REVISION E ADAPTACION DO PLAN XERAL MUNICIPAL DE ORDENACION

ORDENACION

INFRAESTRUTURAS DE SERVIZOS URBANISTICOS ABASTECIMENTO

PLANO Nº

4.213