


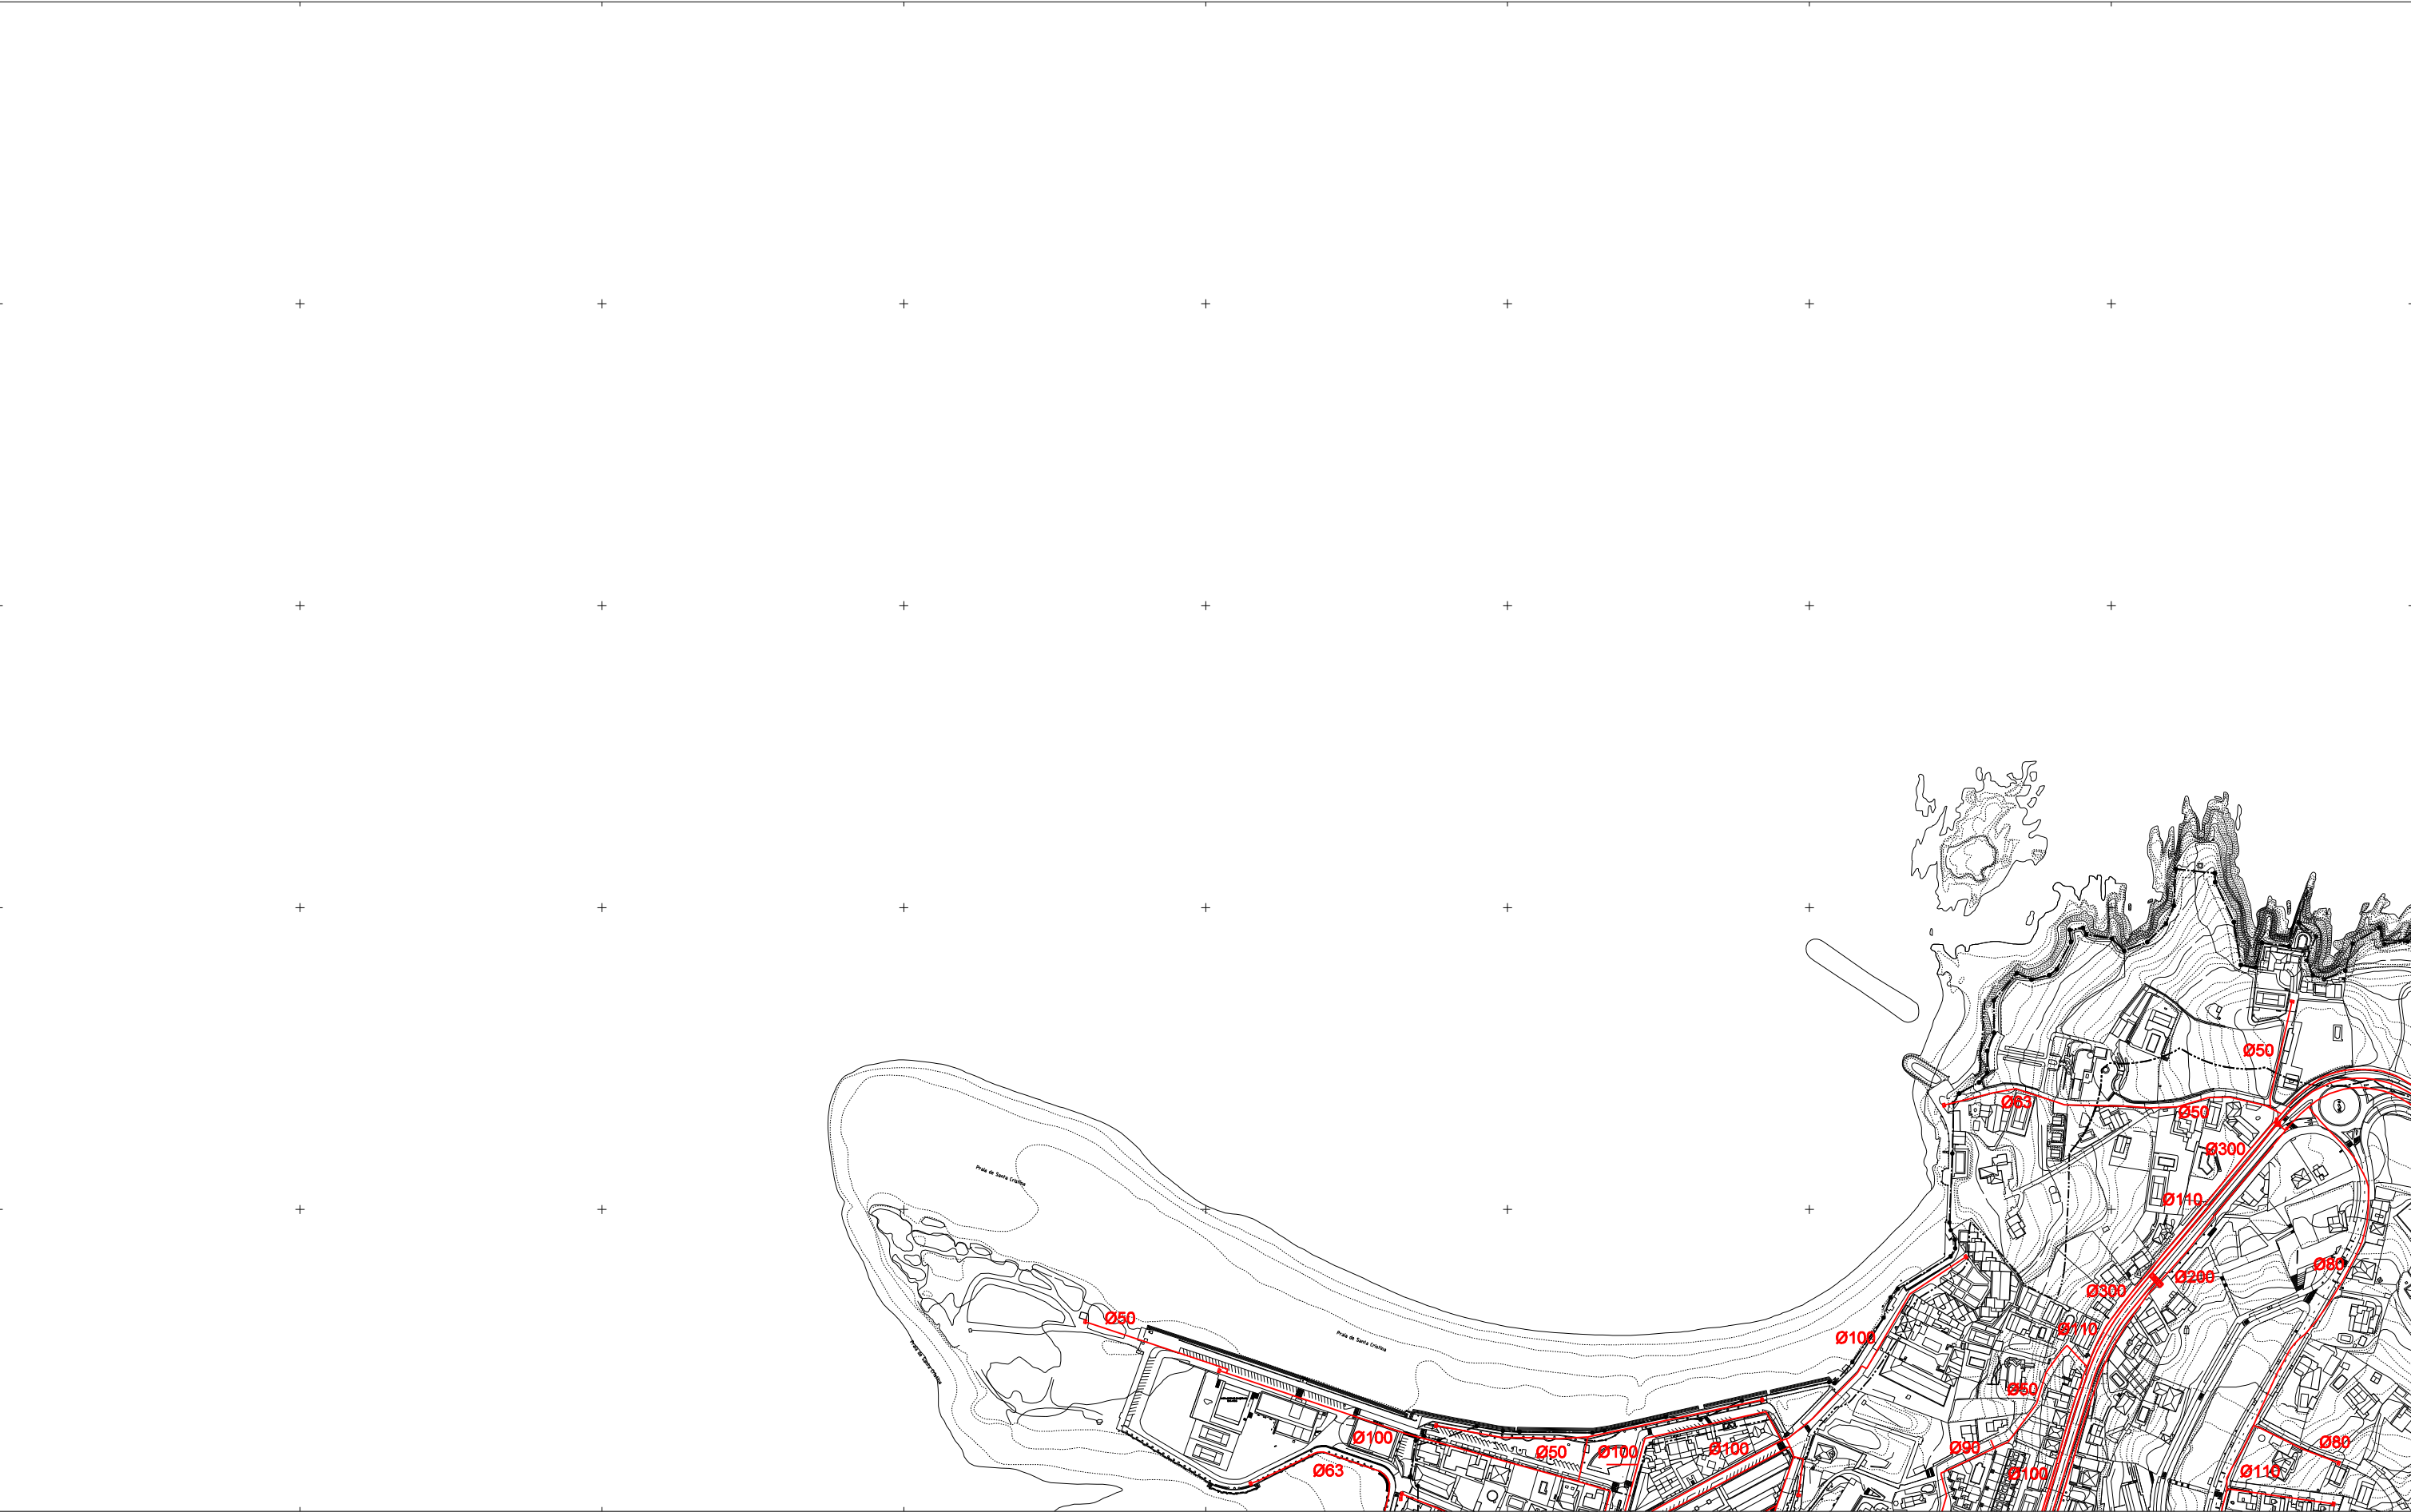

LÍMITE DO TERMO MUNICIPAL

Ø250

CONDUCIÓNS EXISTENTES

Ø90

NOVAS CONDUCIÓNS PROXECTADAS

DEPÓSITOS, ESTACIÓN DE BOMBEO

CHAVES XERAIS DE CAMBIO DE PRESIÓNS

PEZA HIDRAULICA

1	2	3
4	5	6
7	8	9
10	11	12
13	14	15
16	17	18
20	21	22
24	25	26
28	29	30
	31	

OFICINA DE PLANEAMENTO S.A.

DECEMBRO 2014

DOCUMENTO APROBACION DEFINITIVA

ESCALA 1/5.000

CONCELLO DE OLEIROS

REVISION E ADAPTACION DO PLAN XERAL MUNICIPAL DE ORDENACION

ORDENACION

INFRAESTRUTURAS DE SERVIZOS URBANISTICOS ABASTECEMENTO

PLAN Nº

4.2.16