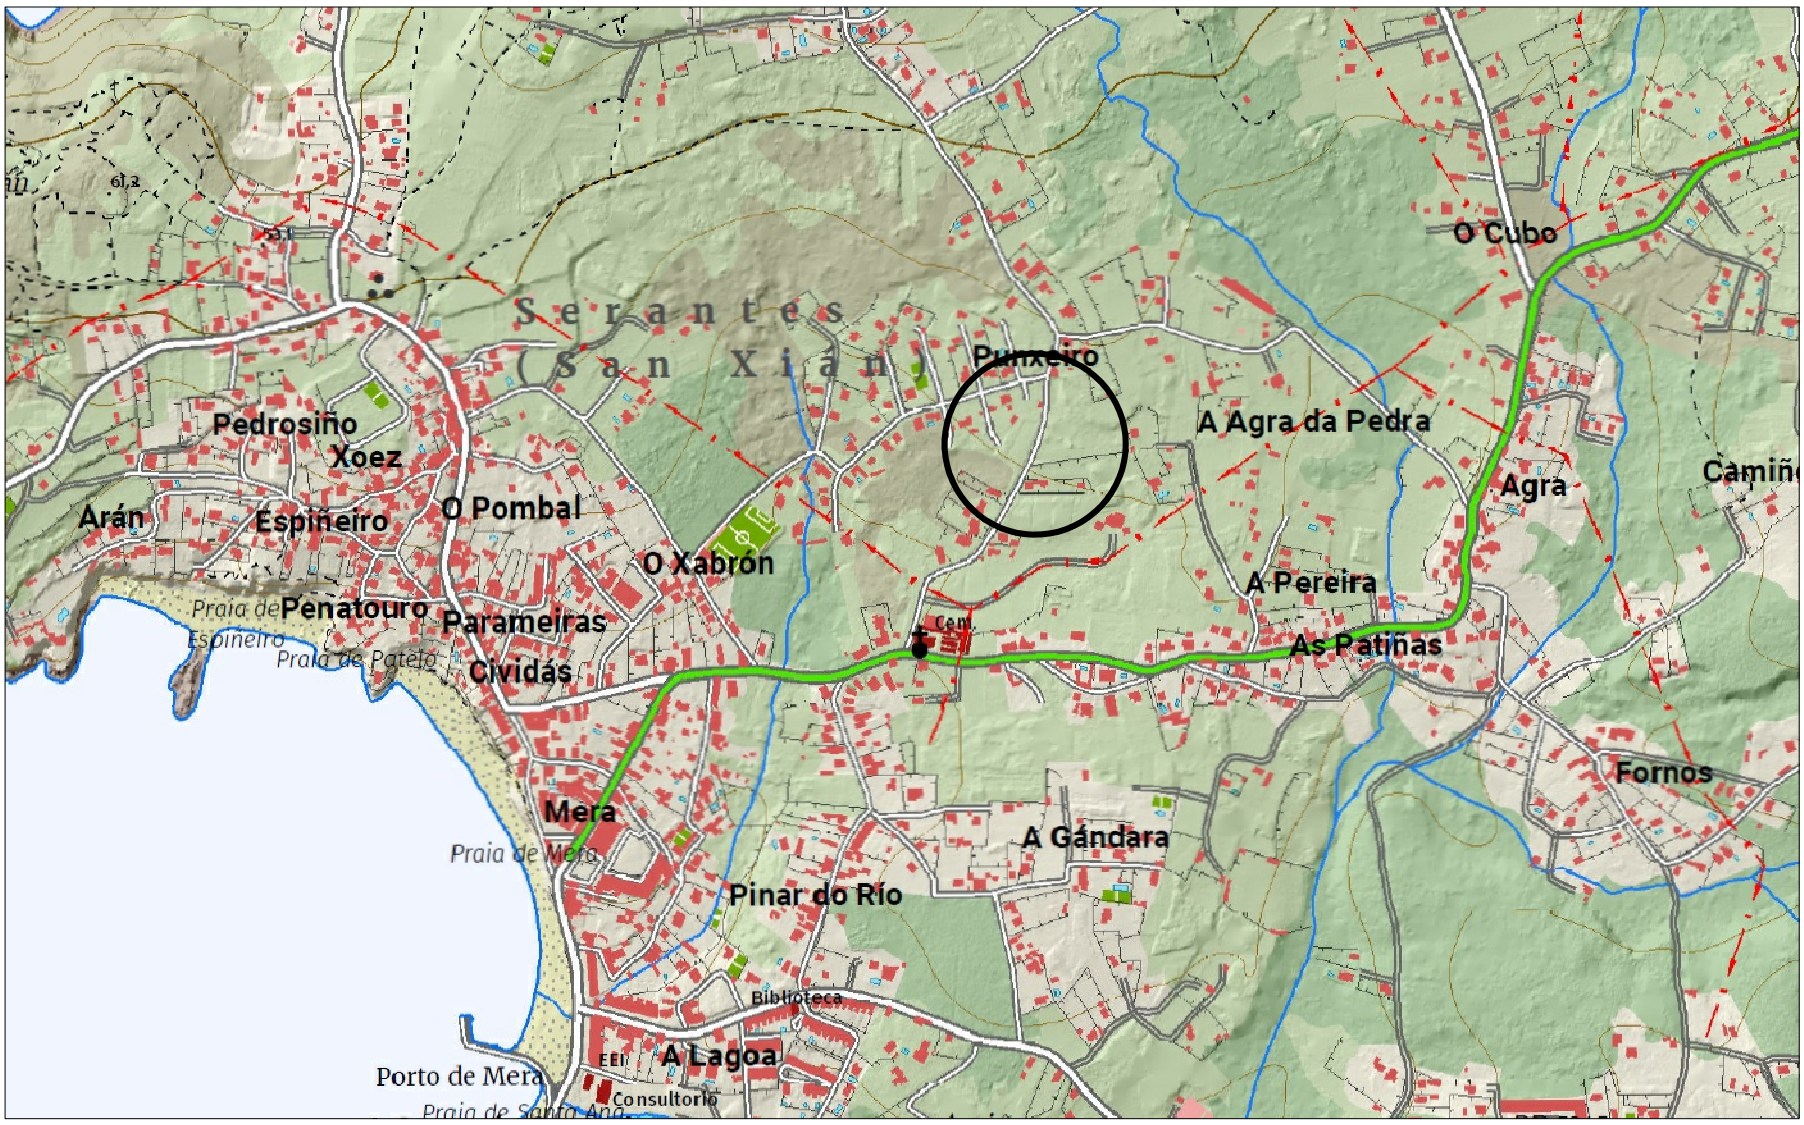

SITUACIÓN. Escala 1 / 10.000 0 50 100 200 300 400 500 600

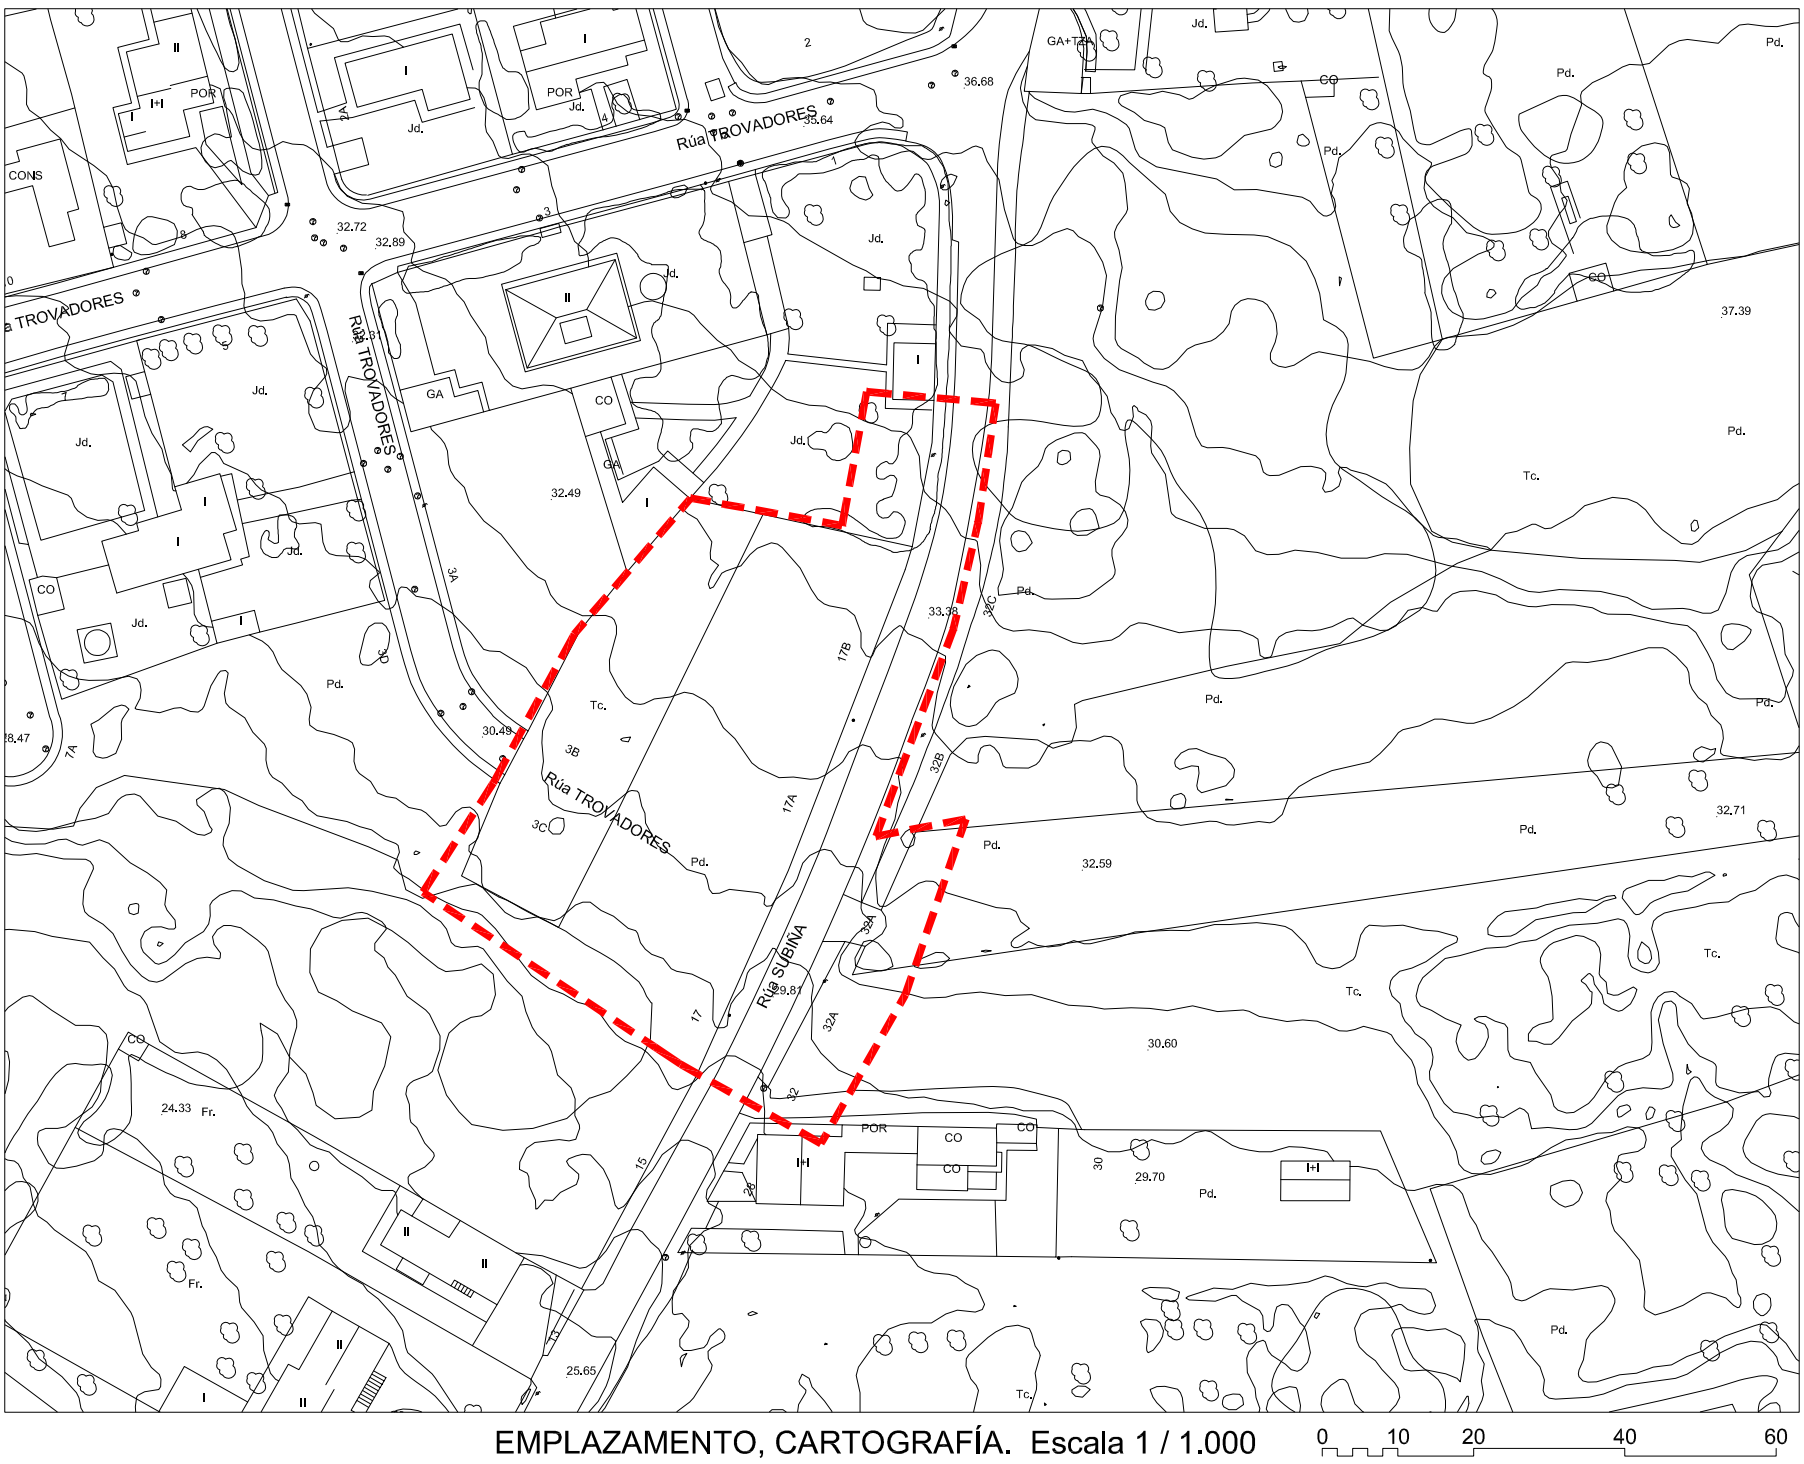

EMPLAZAMENTO, CARTOGRAFÍA. Escala 1 / 1.000 0 10 20 40 60

AMBITO ESTUDIO DE DETALLE

CONCELLO DE OLEIROS

CONCELLO DE OLEIROS
ESTUDIO DE DETALLE AXUSTE ALIÑACIONS EN SUBIÑA
O arquitecto municipal, Alfredo Olañeta Rebolleda.

Aprobación definitiva

15058_ED_SUBIÑA-2023_11_AD

06-2023. ETRS89, fuso 29N

Escalas
1 / 10.000 - 1 / 1.000

PLANO DE SITUACIÓN - EMPLAZAMENTO
_PINF_01SIT