


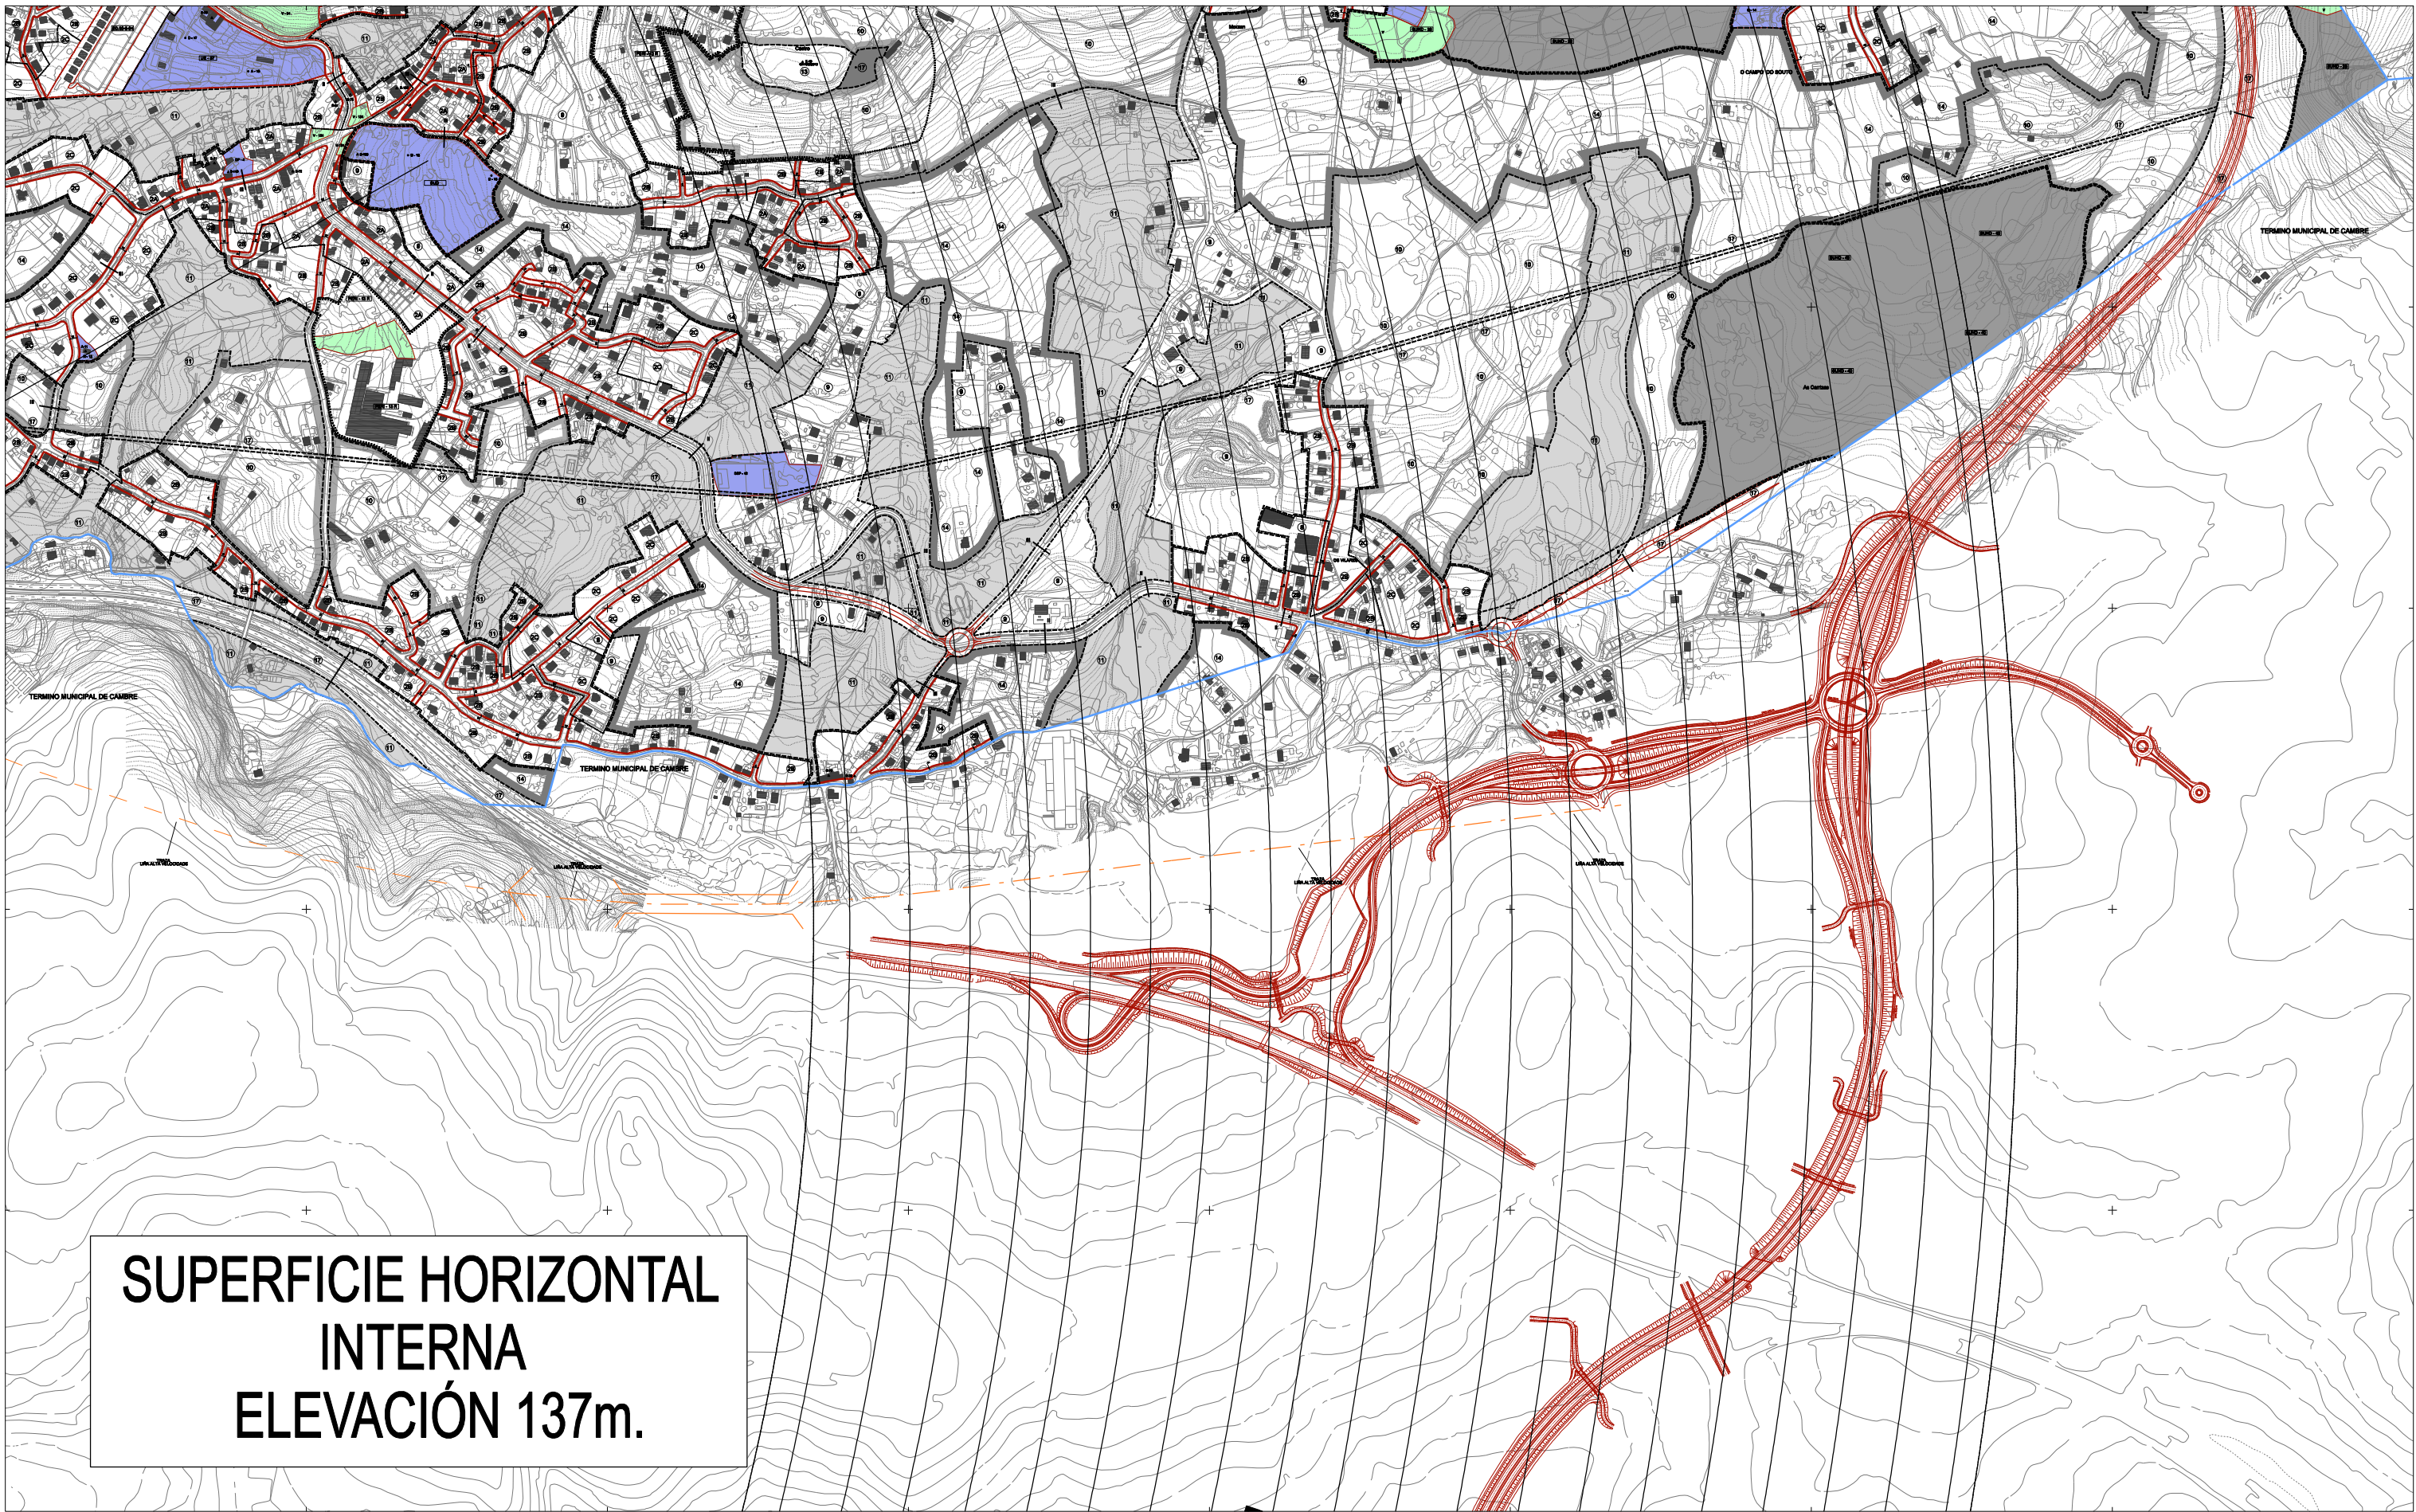

SUPERFICIE HORIZONTAL
INTERNA
ELEVACIÓN 137m.

1	2
3	4
5	6
7	8
9	10


OFICINA DE
PLANEAMENTO S.A.
DECEMBRO 2014
DOCUMENTO
APROBACION DEFINITIVA
ESCALA 1/10.000

CONCELLO DE OLEIROS
**REVISION E ADAPTACION DO
PLAN XERAL MUNICIPAL DE ORDENACION**
ORDENACION
SERVIDUMES AERONAUTICAS
SERVIDUMES DE AERODROMO E INSTALACIONS RADIOELECTRICAS


PLANO Nº
6.2₁₀