


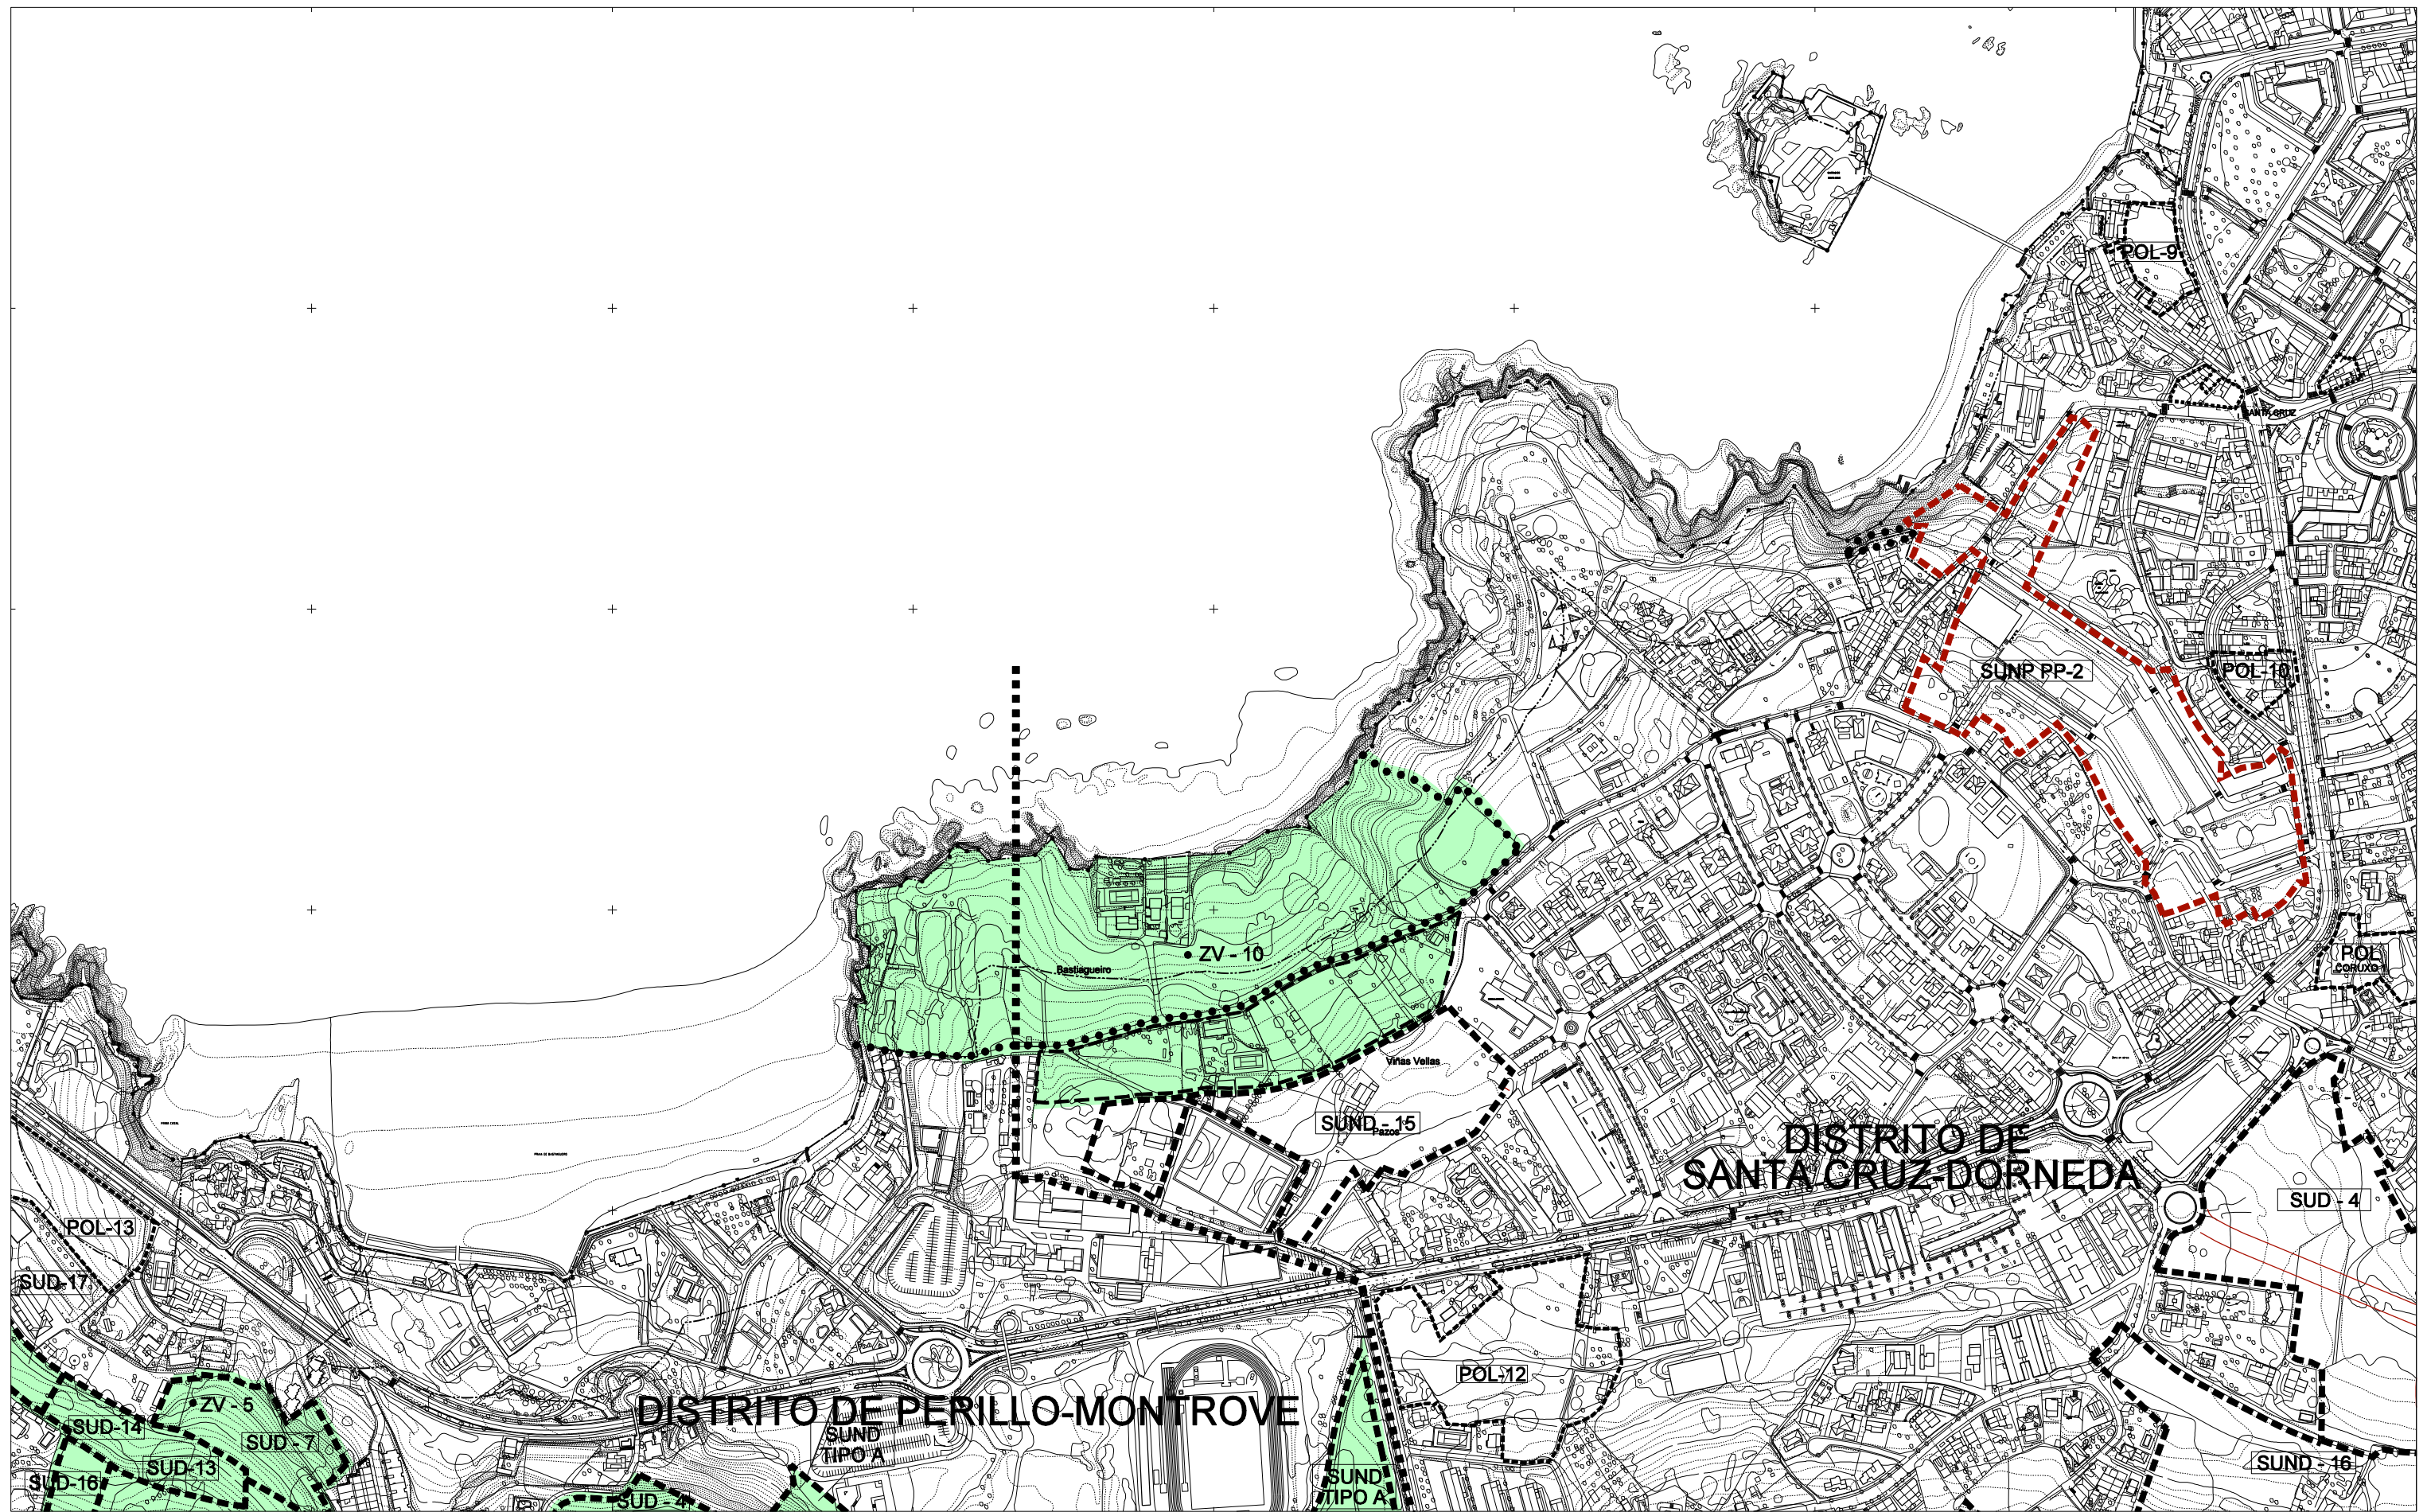

SOLO URBANO NON CONSOLIDADO ■■■■■ DISTRITOS DE SOLO URBANO NON CONSOLIDADO ----- ÁMBITO DE SOLO URBANO NON CONSOLIDADO POL-1 POLÍGONO DE EXECUCIÓN EN SOLO URBANO NON CONSOLIDADO PERI-1 R PLAN ESPECIAL DE REFORMA INTERIOR	SOLO URBANIZABLE ■■■■■ ÁMBITO DE SOLO URBANIZABLE SUD ÁMBITO DE SOLO URBANIZABLE DELIMITADO SUND ÁMBITO DE SOLO URBANIZABLE NON DELIMITADO SOLO URBANO CONSOLIDADO ÁMBITOS PARA A NORMALIZACIÓN DE PREDIOS	SISTEMAS XERAIS DE DOTACIÓNS ■ EQUIPAMENTOS COMUNITARIOS ■ ZONAS VERDES E ESPAZOS LIBRES OBTENCIÓN DO SOLO DE SISTEMA XERAL ■■■■■ INCLUÍDO OU ADSCRITO AO SOLO URBANIZABLE ●●●●● A EXPROPIAR	PLANEAMENTO EN DESENVOLVEMENTO ----- POLÍGONOS E PERIS EN EXECUCIÓN - - - - - SOLO URBANIZABLE EN EXECUCIÓN	<table border="1"><tr><td>1</td><td>2</td><td>3</td></tr><tr><td>4</td><td>5</td><td>6</td></tr><tr><td>7</td><td>8</td><td>9</td></tr><tr><td>10</td><td>11</td><td>12</td></tr><tr><td>13</td><td>14</td><td>15</td></tr><tr><td>16</td><td>17</td><td>18</td></tr><tr><td>19</td><td>20</td><td>21</td></tr><tr><td>22</td><td>23</td><td>24</td></tr><tr><td>25</td><td>26</td><td>27</td></tr><tr><td>28</td><td>29</td><td>30</td></tr><tr><td>31</td><td></td><td></td></tr></table>	1	2	3	4	5	6	7	8	9	10	11	12	13	14	15	16	17	18	19	20	21	22	23	24	25	26	27	28	29	30	31			 OFICINA DE PLANEAMENTO MUNICIPAL DECEMBRO 2014 DOCUMENTO APROBACIÓN DEFINITIVA ESCALA 1/5.000	CONCELLO DE OLEIROS REVISIÓN E ADAPTACIÓN DO PLAN XERAL MUNICIPAL DE ORDENACIÓN ORDENACIÓN XESTIÓN	 PLAN Nº 3 ₁₇
1	2	3																																						
4	5	6																																						
7	8	9																																						
10	11	12																																						
13	14	15																																						
16	17	18																																						
19	20	21																																						
22	23	24																																						
25	26	27																																						
28	29	30																																						
31	