
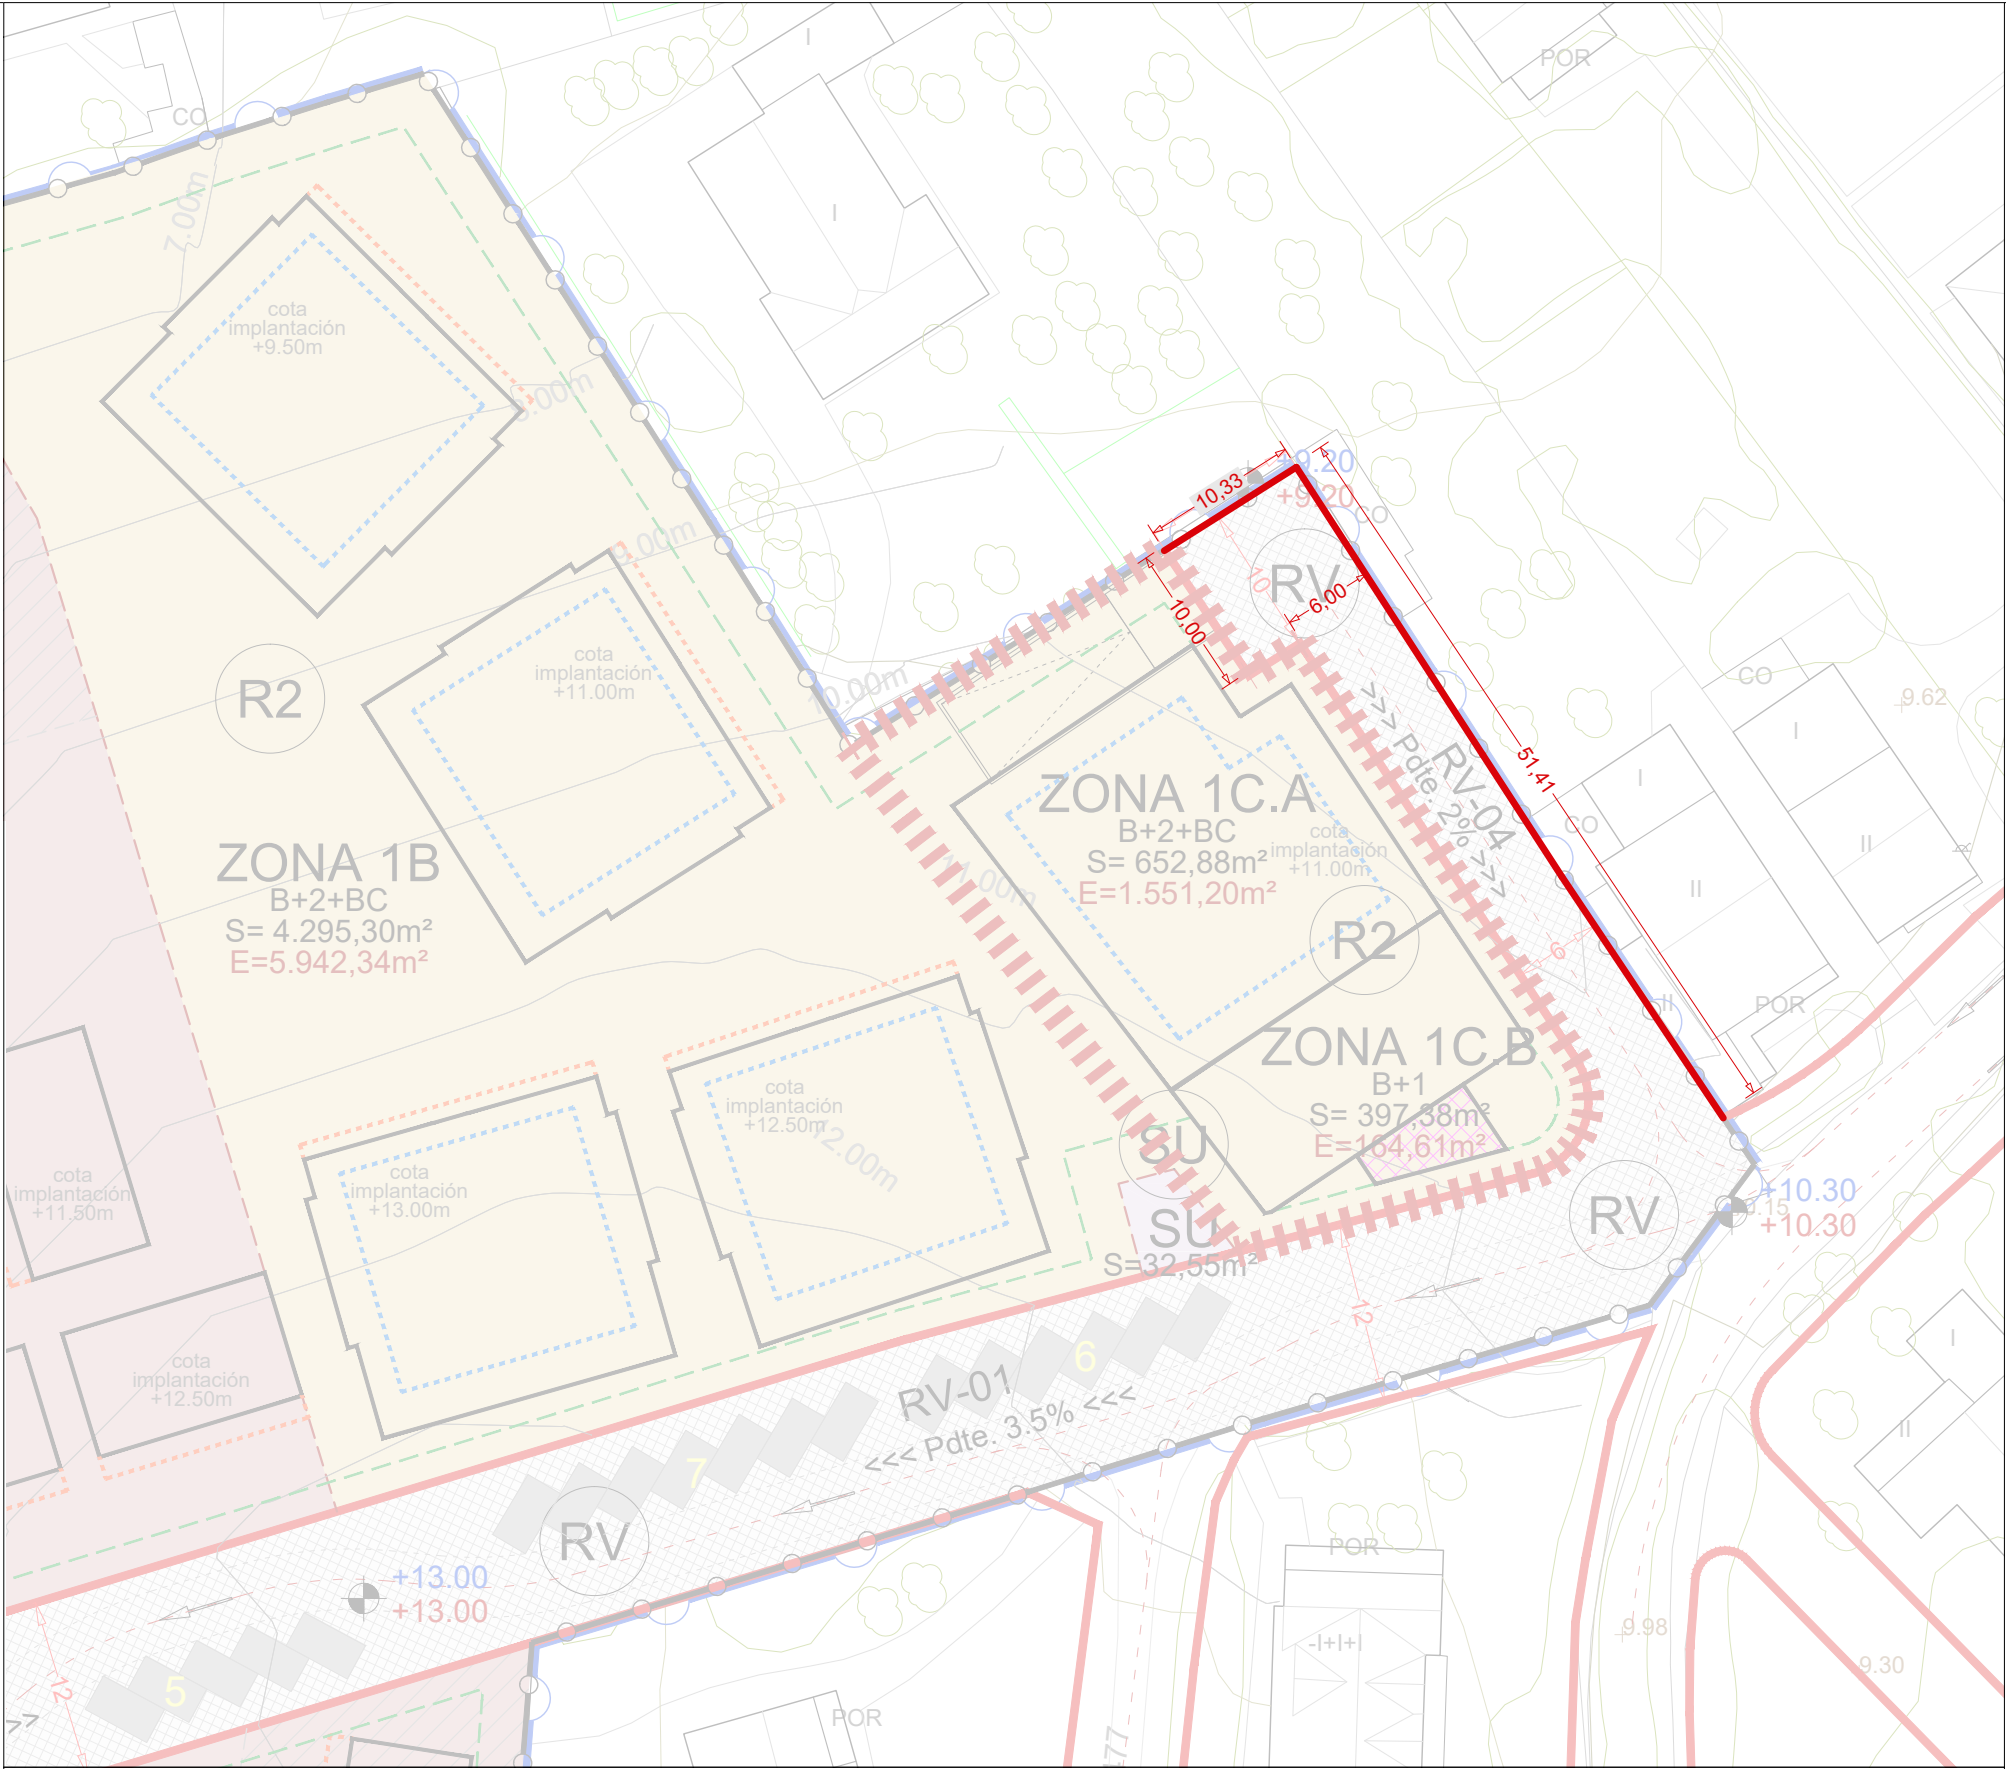



Para facer constar que na sesión plenaria do 27.07.2023 aprobouse definitivamente o ESTUDO DE DETALLE PARA O AXUSTE DE ALIÑACIÓNS NA RÚA PARAISO nº 18-22 (Doc. R.E. Nº 2023006349 do 13.04.2023)

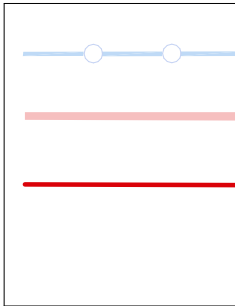

ORDENACION PROPUESTA SOBRE PLANO PORD_01
ESTUDIO DE DETALLE DE LA ZONA 1C DEL PLAN ESPECIAL DE REFORMA INTERIOR DEL POL-24 "O PARAISO"

			
AMBITO POL-24		CONCELLO DE OLEIROS	
ALINEACIONES EXISTENTES		ESTUDIO DE DETALLE PARA ESTABLECIMIENTO DE ALINEACIONES EN RUA PARAISO 18-22	
ALINEACIONES ESTABLECIDAS EN ESTUDIO DE DETALLE		Portela Varela Puente Arquitectos SLP	
		Fase de aprobación inicial	
		ORDENACION PROPUESTA	
		PORD_01	
		15058_ED_202304_AI	
		ABRIL 2023 UTM ETRS89	
		1:500	
		