


Para facer constar que na sesión plenaria do 27.07.2023 aprobouse definitivamente o ESTUDO DE DETALLE PARA O AXUSTE DE ALIÑACIÓNS NA RÚA PARAISO Nº 18-22 (Doc. R. E. Nº 2023006349 do 13.04.2023)

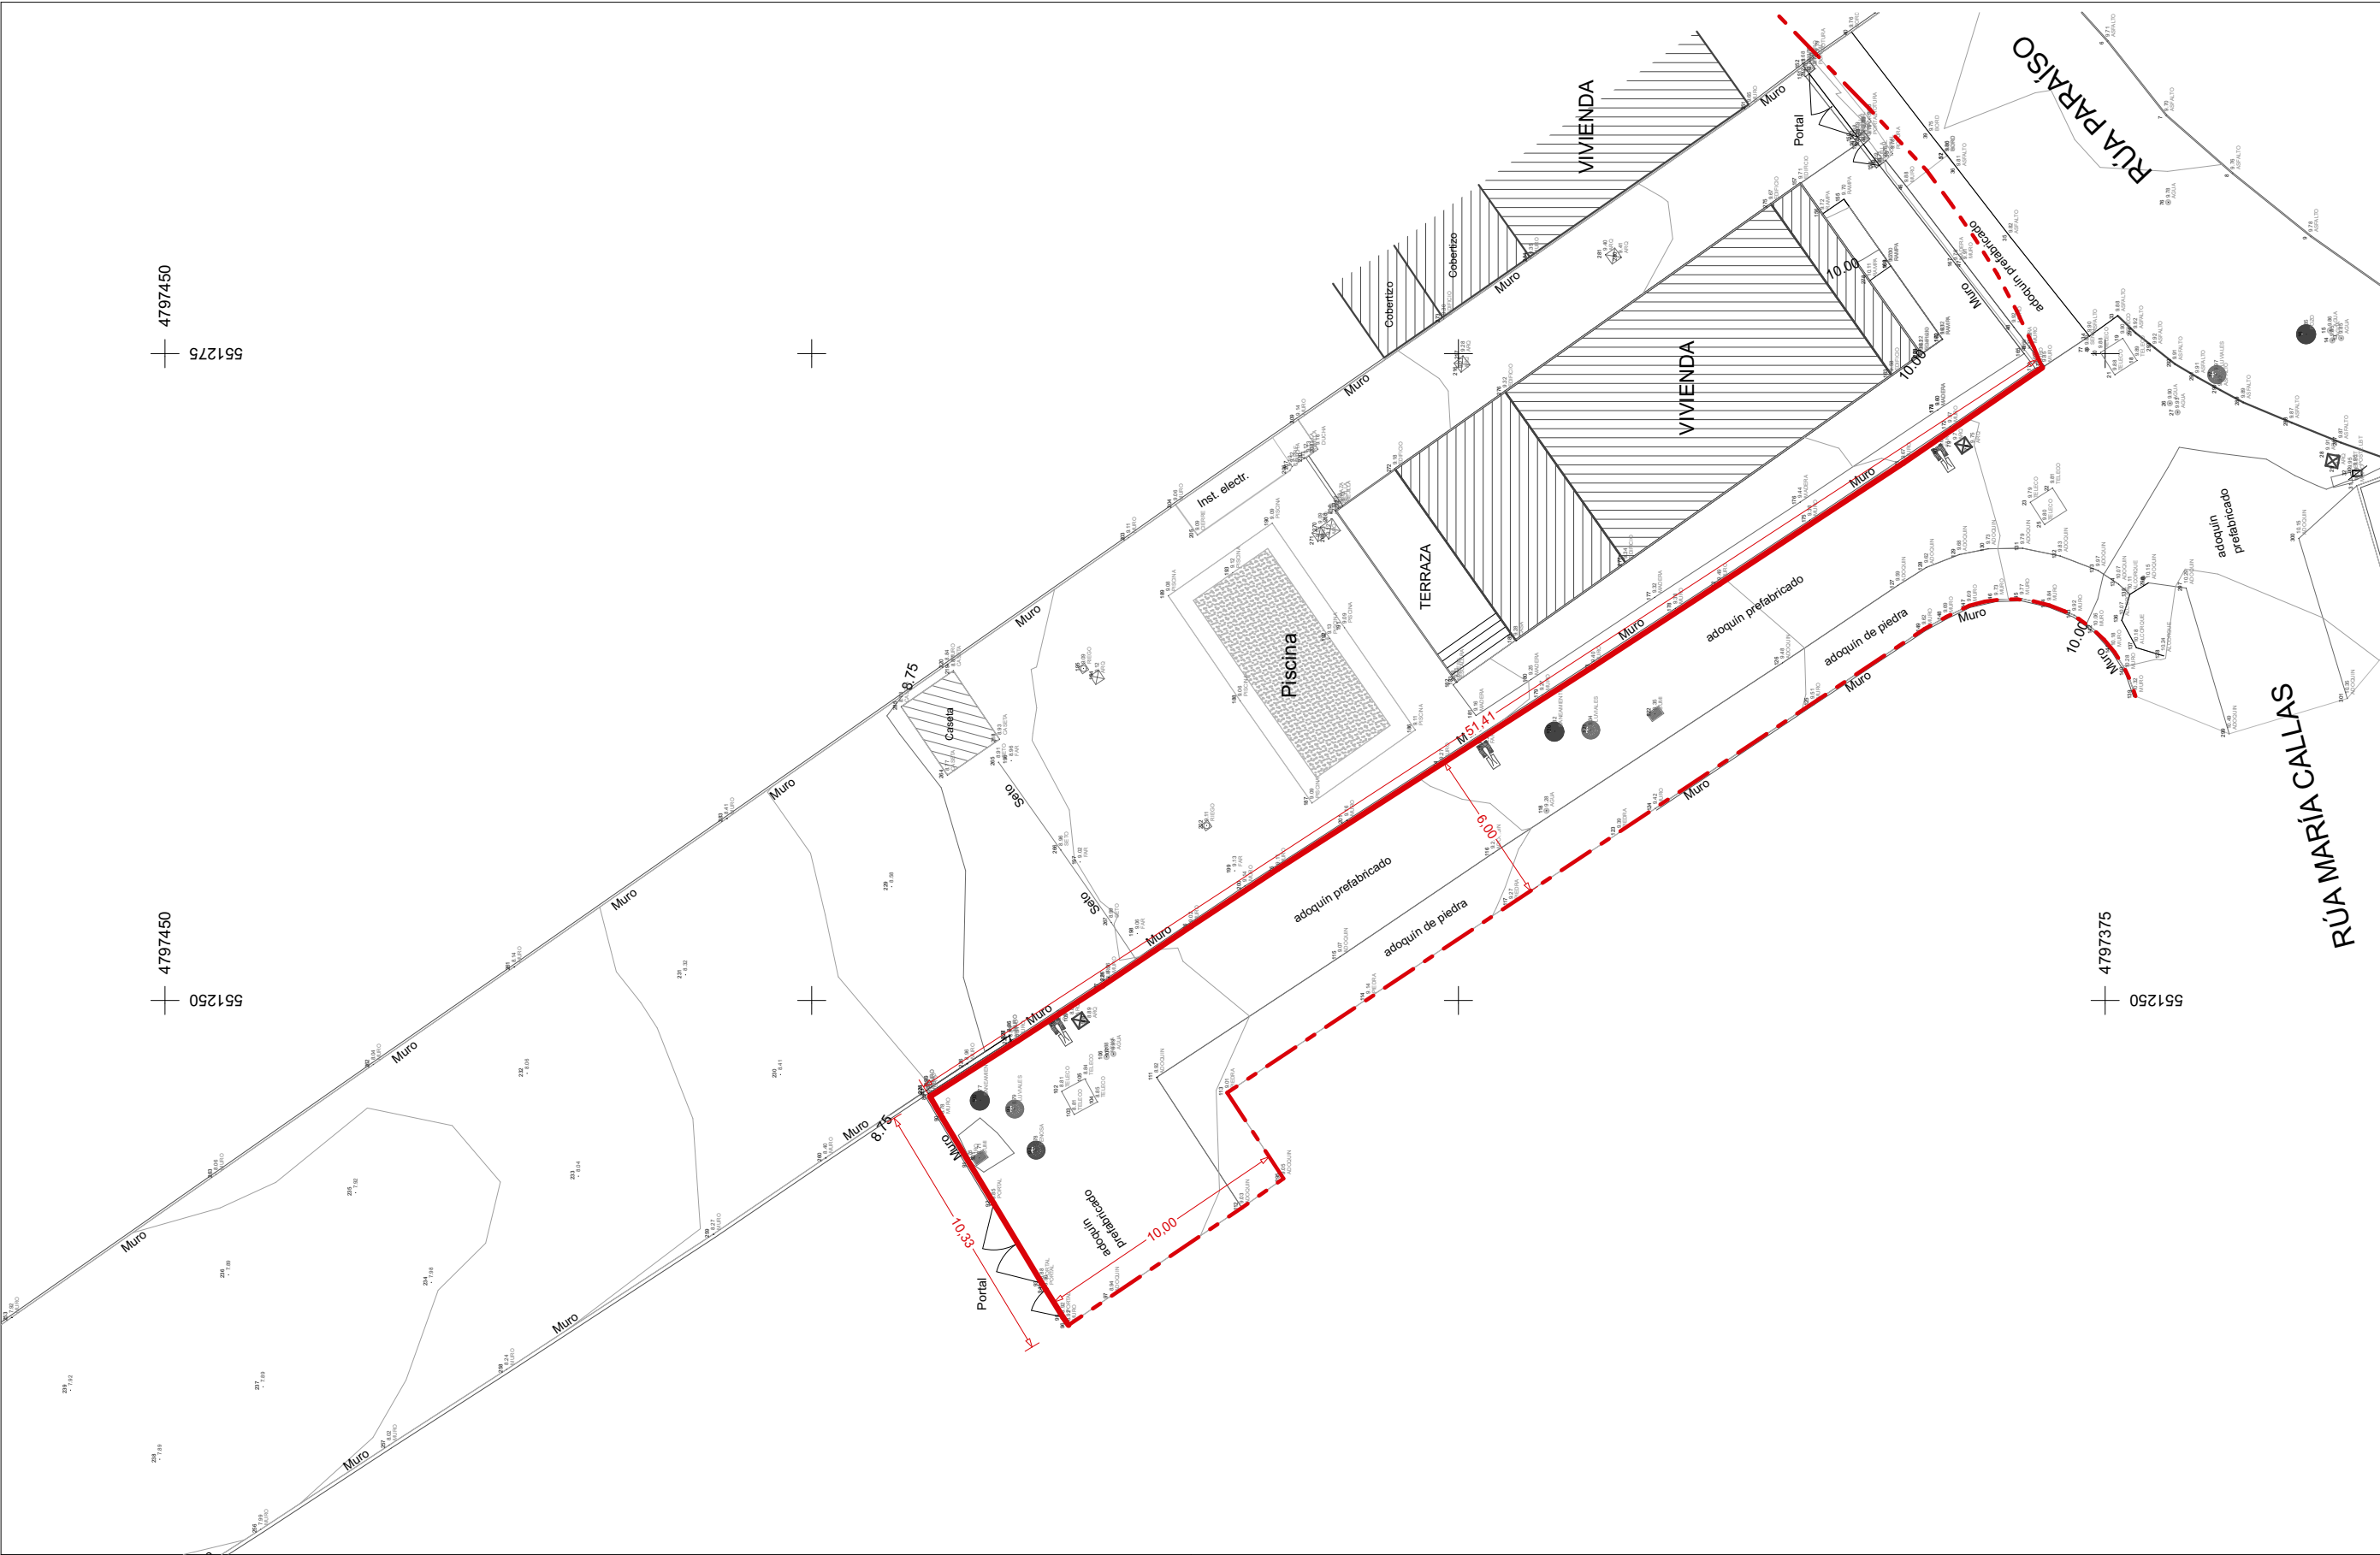

<div><div><div></div></div><div>ALINEACIONES EXISTENTES</div></div> <div><div><div></div></div><div>ALINEACIONES ESTABLECIDAS EN EL ESTUDIO DE DETALLE</div></div>		<div><div><div><div></div><div>Concello de Oleiros</div></div><div><div>PORTELA VARELA PUENTE</div><div>ARQUITECTOS S.L.P.</div></div></div><div><div>15058_ED_202304_AI</div><div>ABRIL 2023</div><div>1:250</div></div><div><div>UTM ETRS89</div><div></div></div></div>	CONCELLO DE OLEIROS	
			ESTUDIO DE DETALLE PARA ESTABLECIMIENTO DE ALINEACIONES EN RUA PARAISO 18-22	
			Portela Varela Puente Arquitectos SLP	
			Fase de aprobación inicial	
			ORDENACION PROPUESTA SOBRE LEVANTAMIENTO TOPOGRAFICO	
			PORD_02	<div><div></div><div>d</div><div>d</div><div>1d</div></div>