


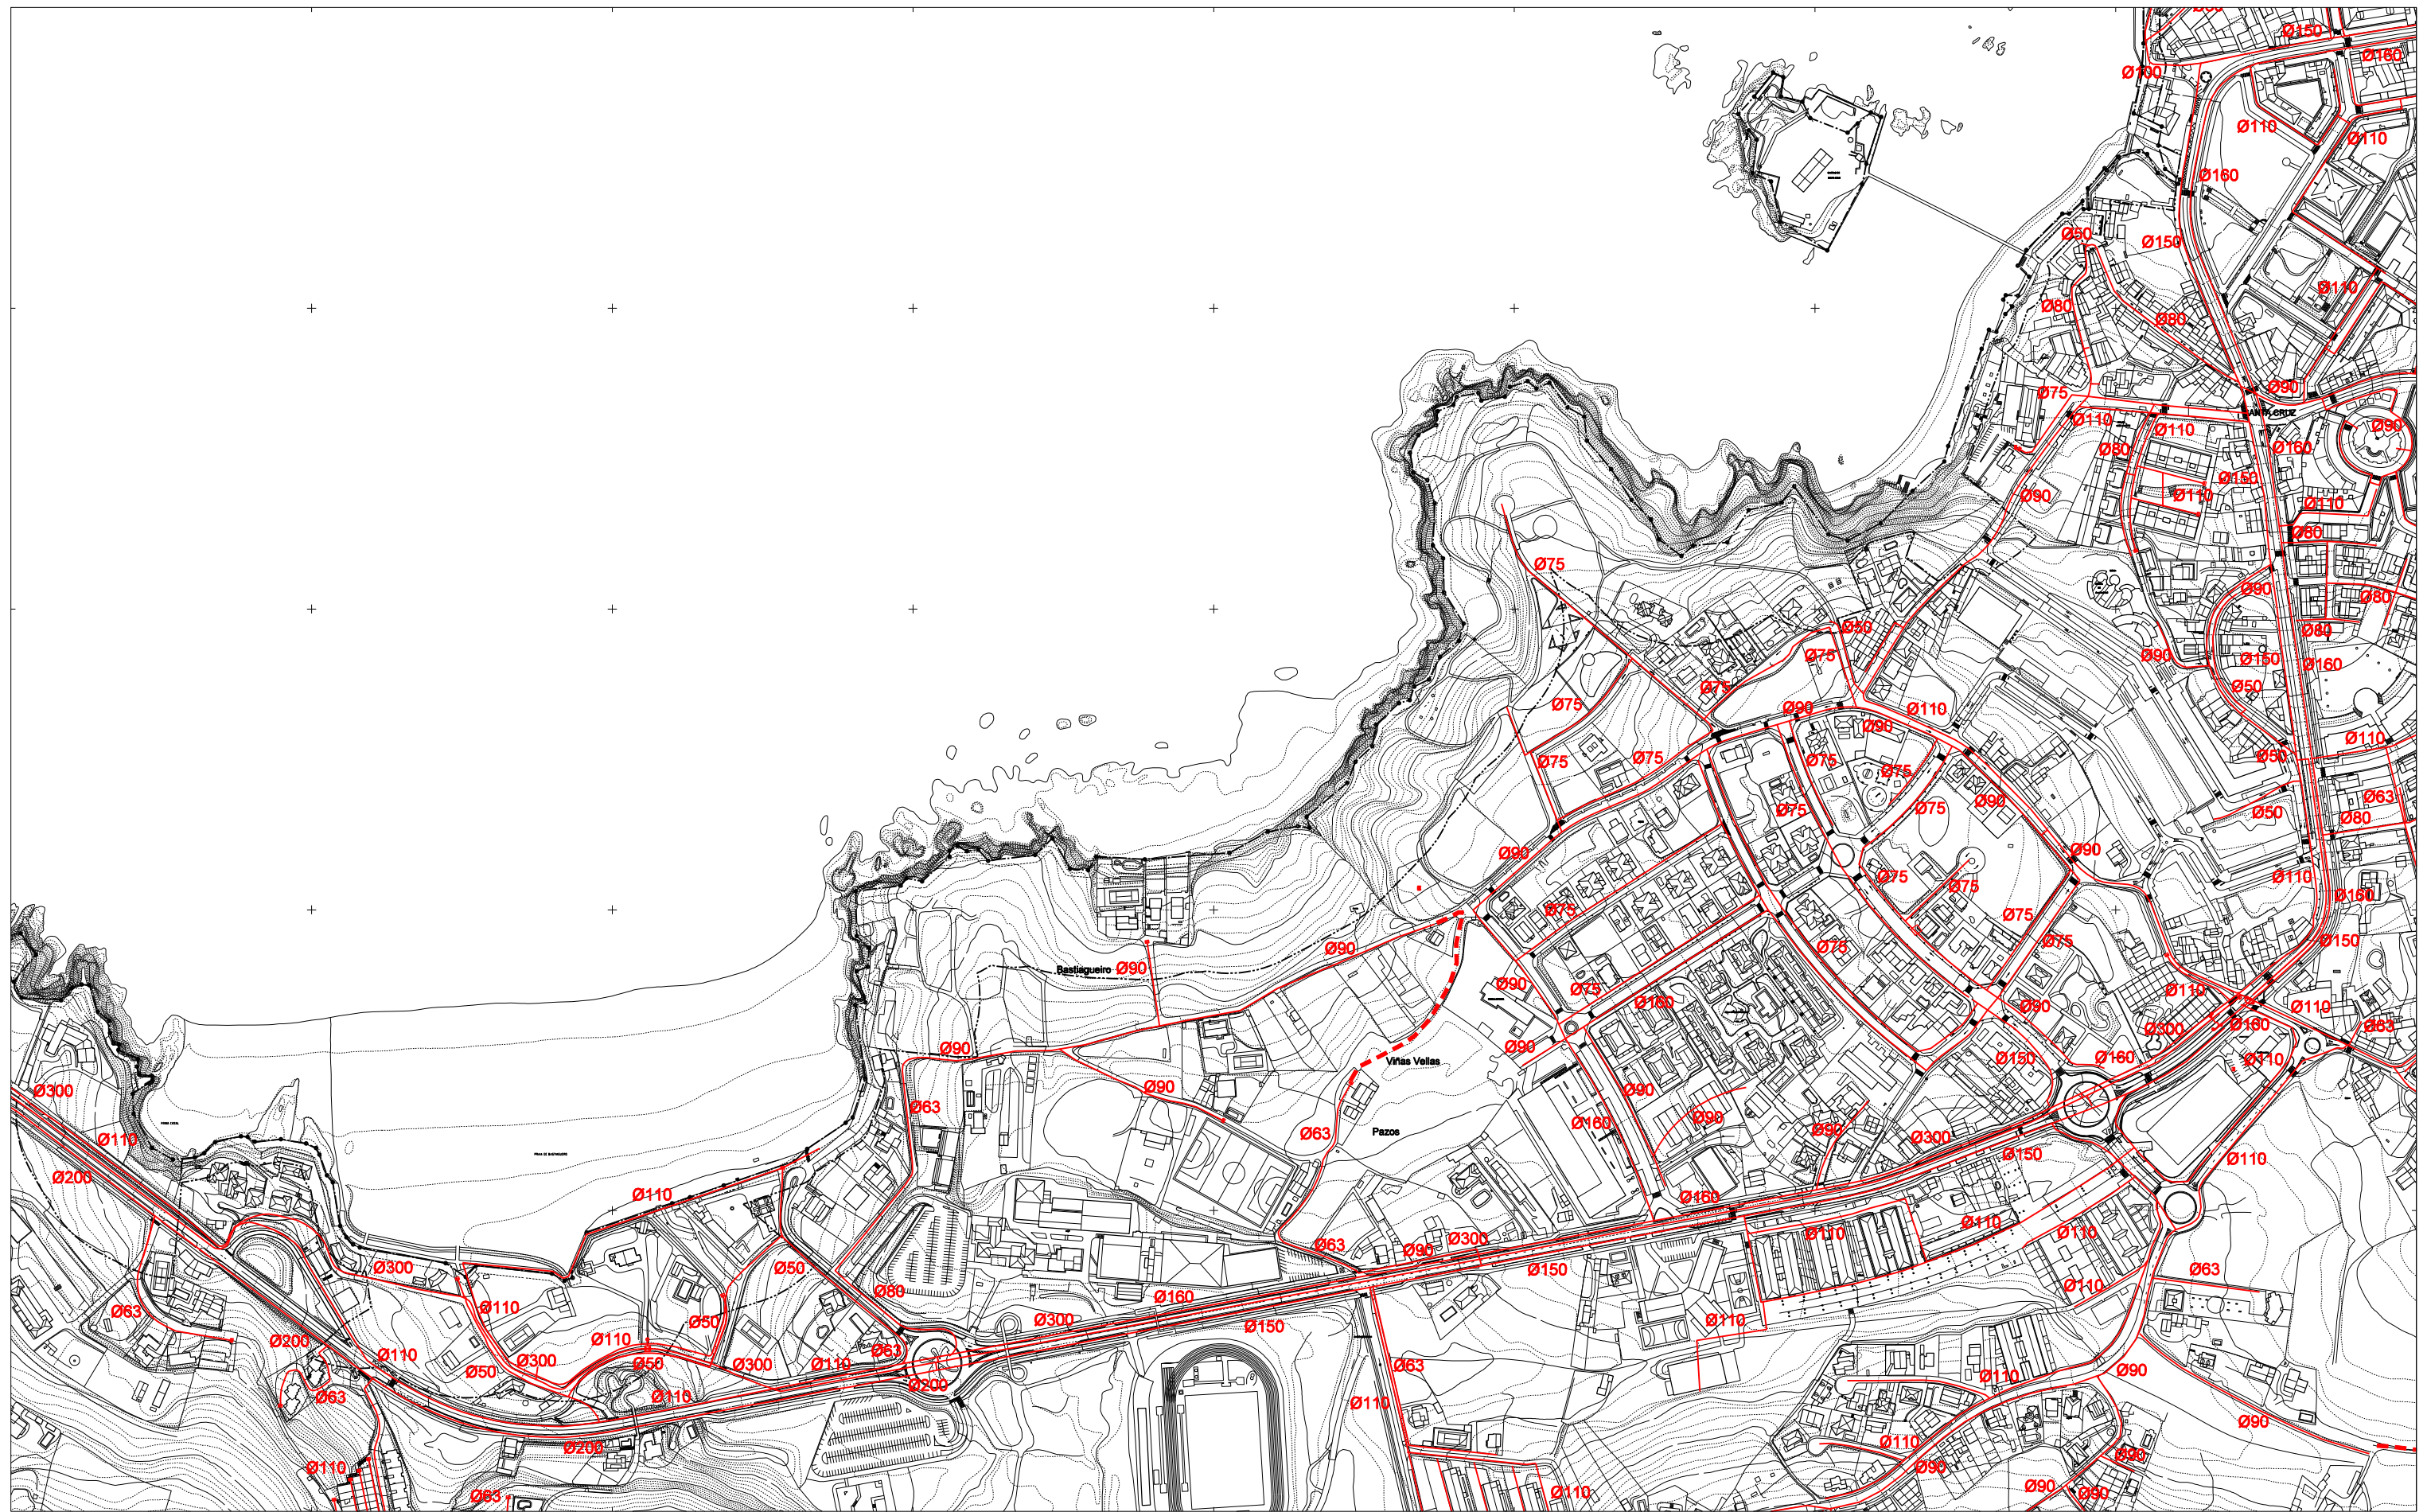

— + — LÍMITE DO TERMO MUNICIPAL

- Ø250 CONDUCCIÓN EXISTENTES
- Ø90 NOVAS CONDUCCIÓN PROXECTADAS
- DEPÓSITOS, ESTACIÓN DE BOMBEO
- CHAVES XERAIS DE CAMBIO DE PRESIÓNS
- PEZA HIDRAULICA

1	2	3
4	5	6
7	8	9
10	11	12
13	14	15
16	17	18
19	20	21
22	23	24
25	26	27
28	29	30
31		

OFICINA DE PLANEAMENTO S.A.
DECEMBRO 2014
DOCUMENTO APROBACIÓN DEFINITIVA
ESCALA 1/5.000

CONCELLO DE OLEIROS
**REVISION E ADAPTACION DO
PLAN XERAL MUNICIPAL DE ORDENACION**
ORDENACION
INFRAESTRUTURAS DE SERVIZOS URBANISTICOS
ABASTECIMENTO



PLAN Nº
4.2.17