


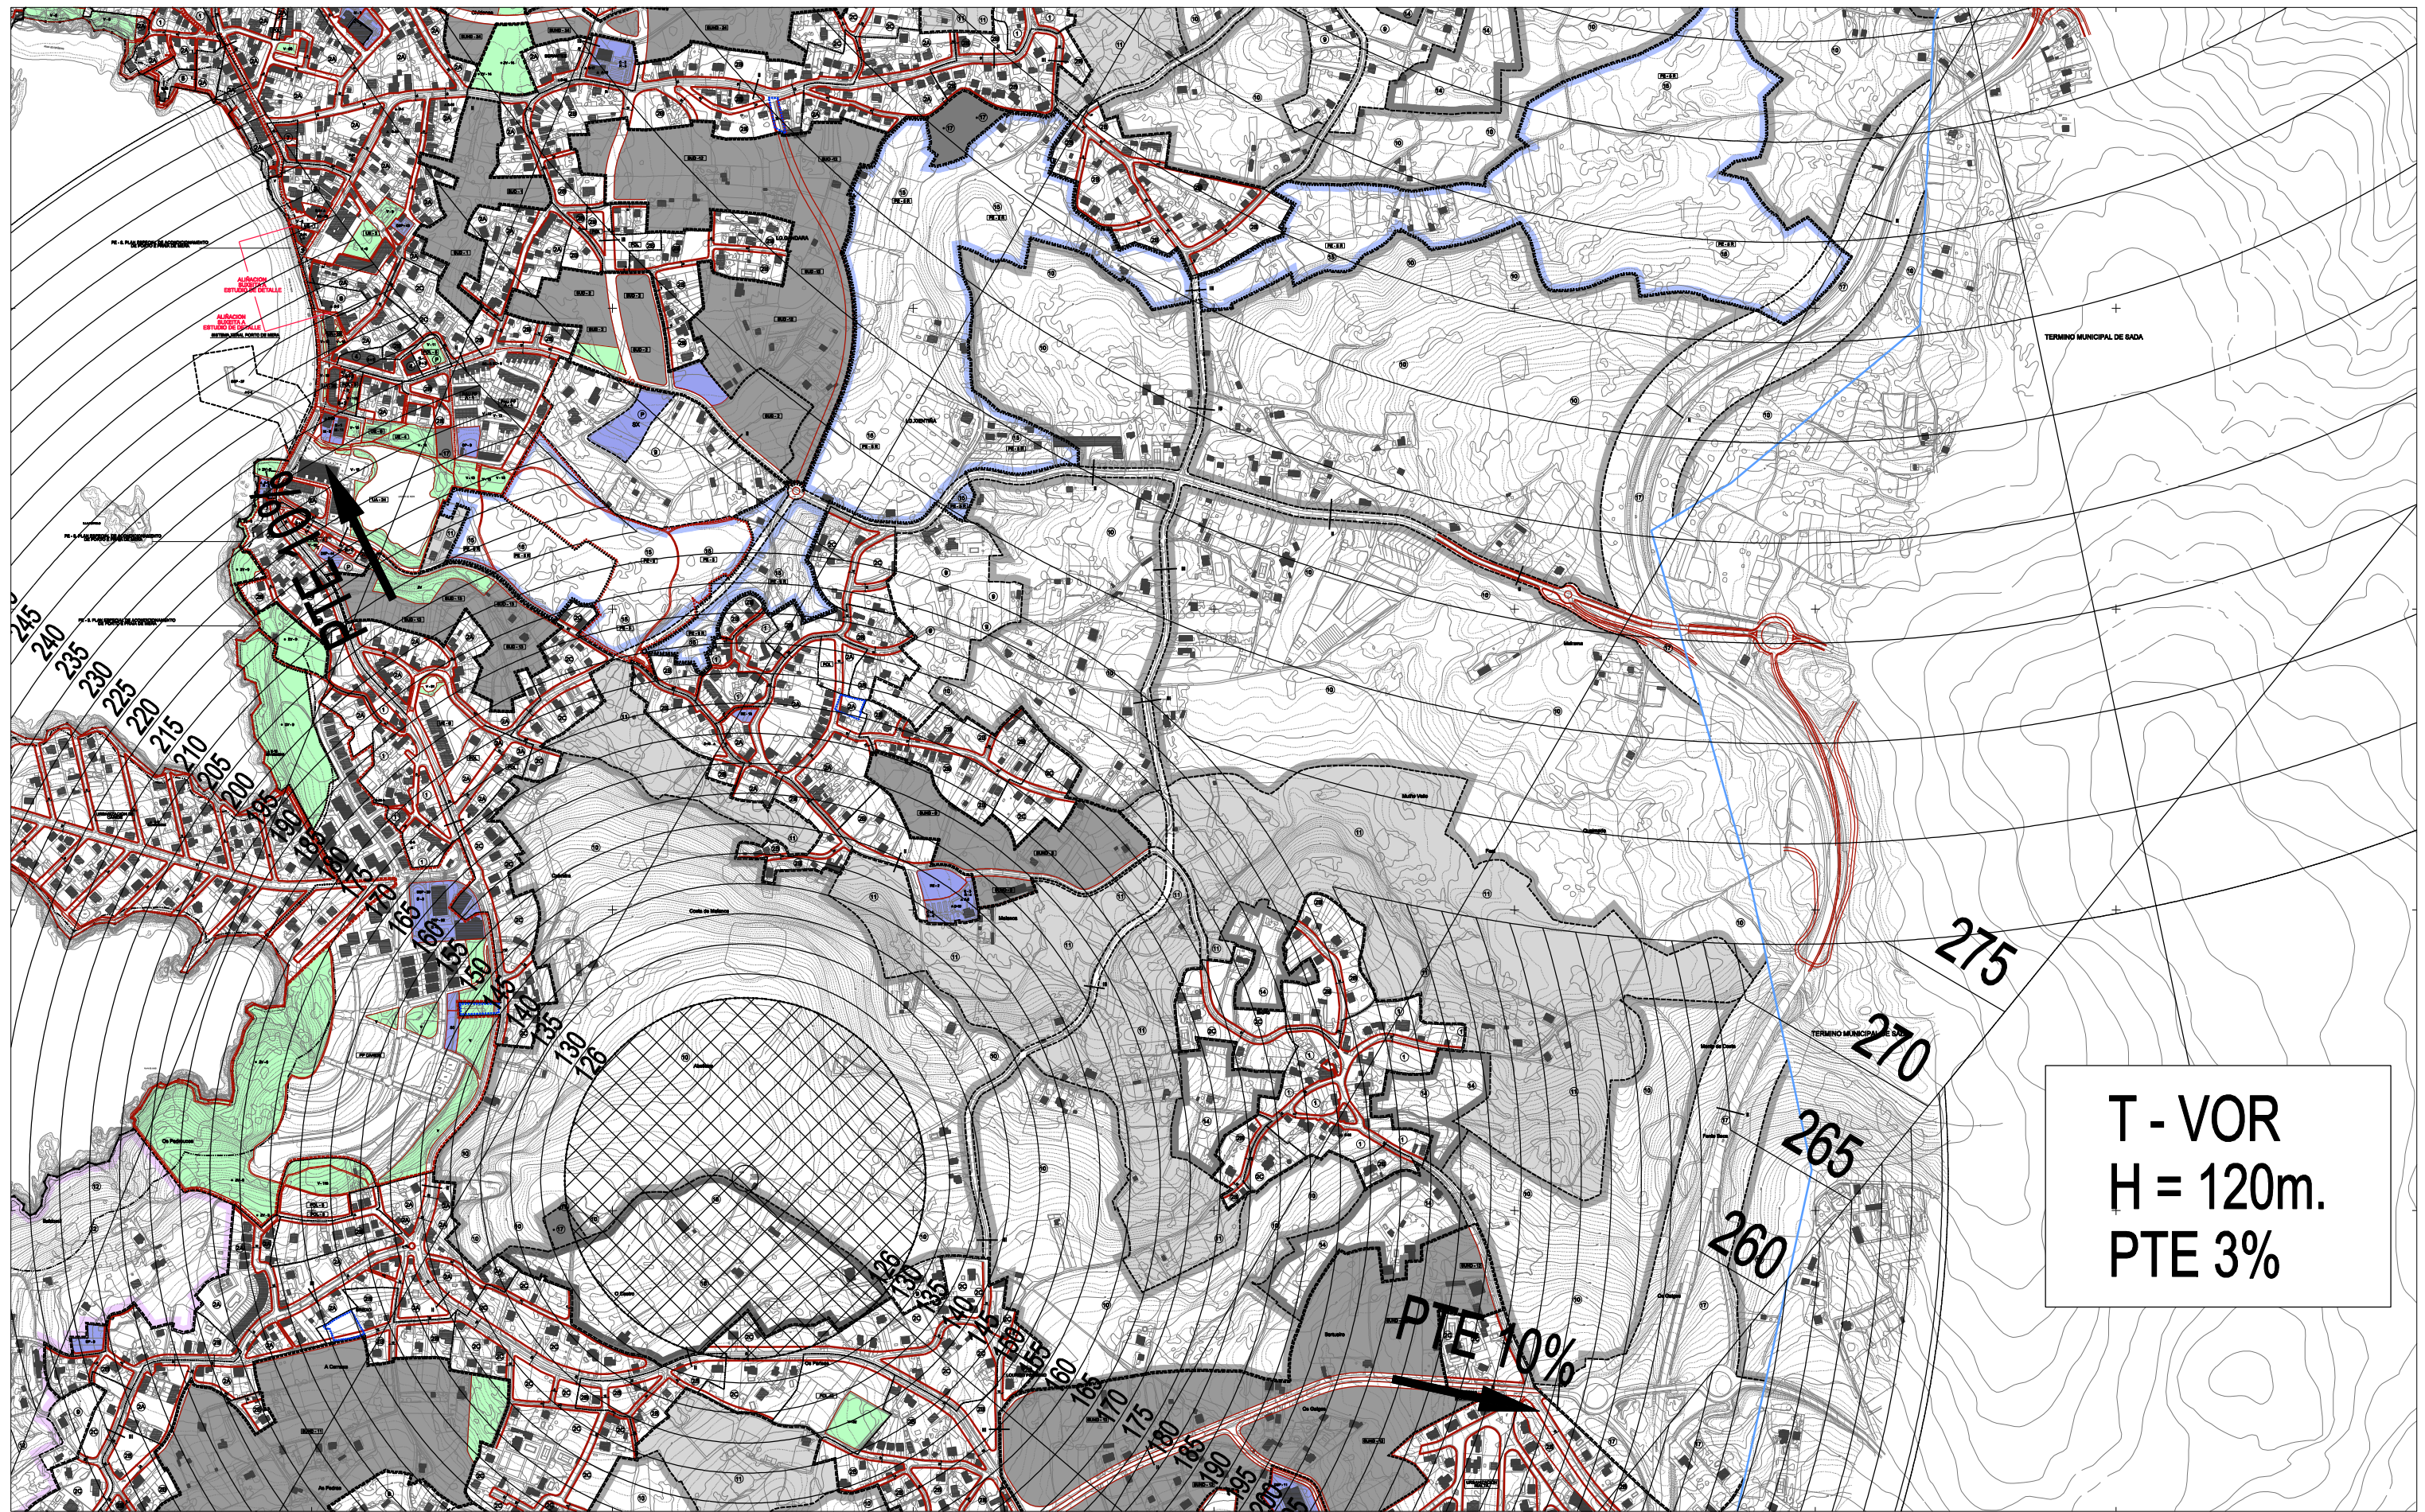

T - VOR
H = 120m.
PTE 3%

1	2
3	4
5	6
7	8
9	10

OFICINA DE
PLANEAMENTO S.A.
DECEMBRO 2014
DOCUMENTO
APROBACION DEFINITIVA
ESCALA 1/10.000

CONCELLO DE OLEIROS
**REVISION E ADAPTACION DO
PLAN XERAL MUNICIPAL DE ORDENACION**
ORDENACION
SERVIDUMES AERONAUTICAS
SERVIDUMES DE AERODROMO E INSTALACIONS RADIOELECTRICAS

PLAN N°
6.2.4