


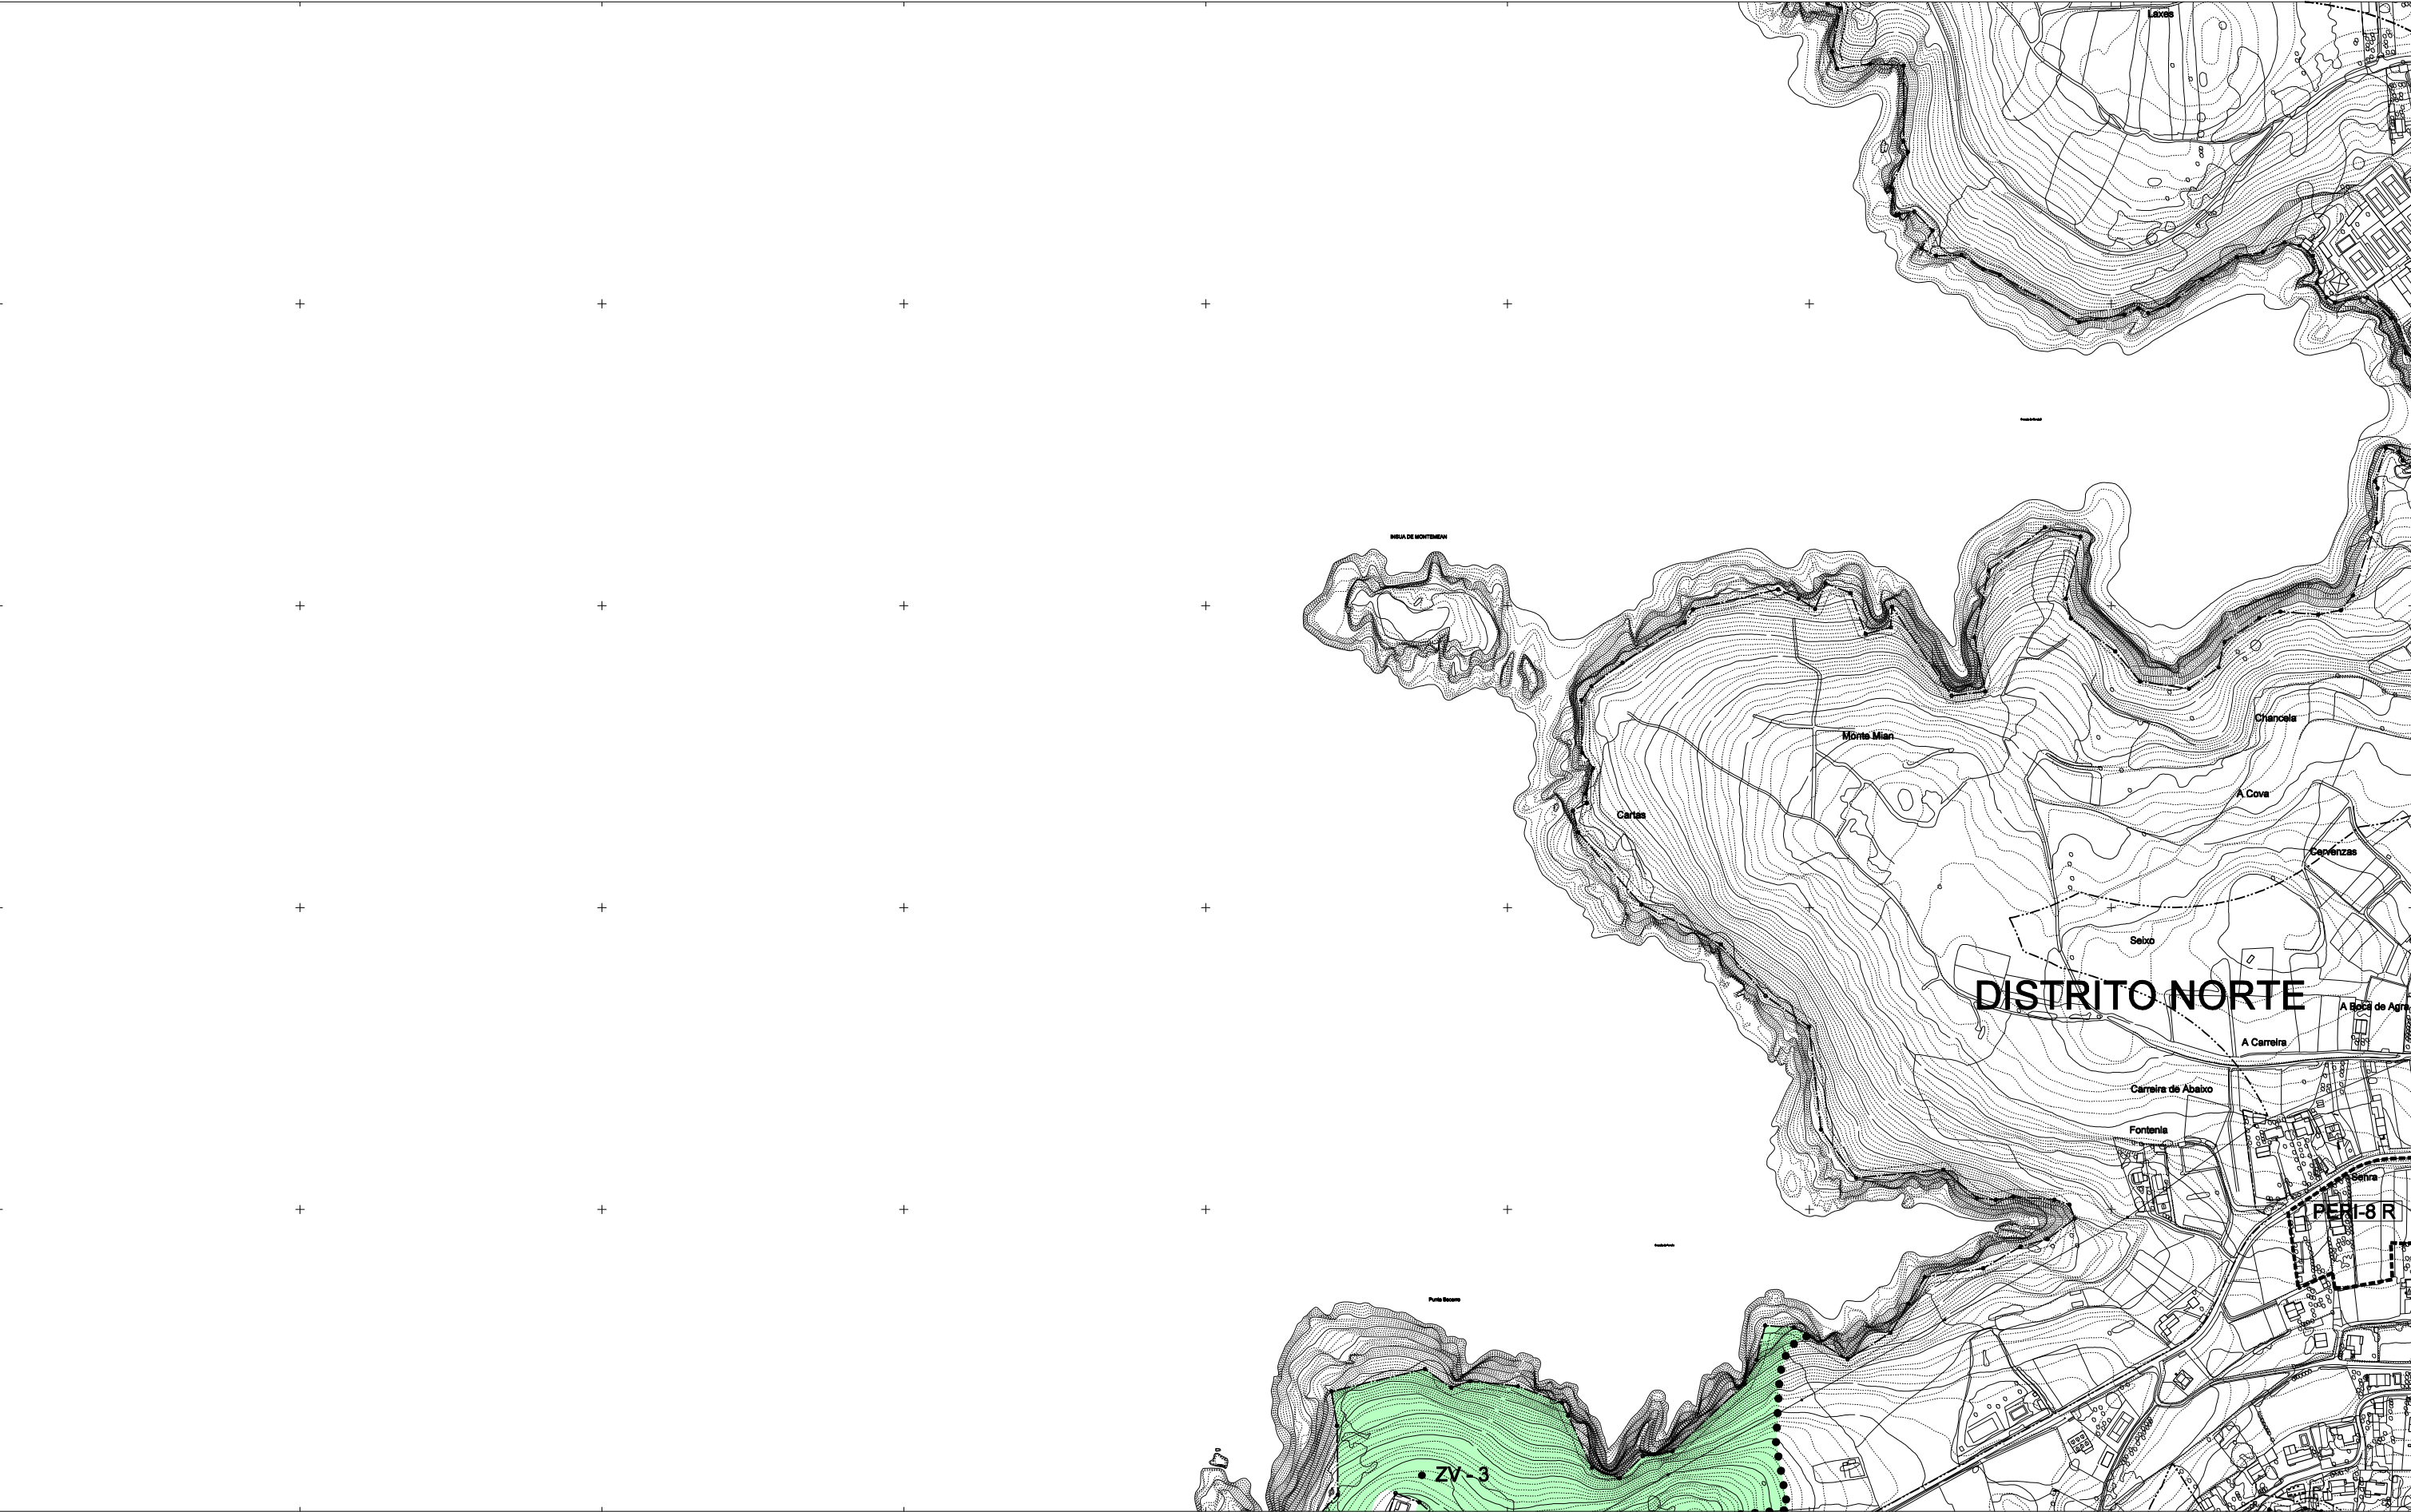

SOLO URBANO NON CONSOLIDADO
■■■■■ DISTRITOS DE SOLO URBANO NON CONSOLIDADO
----- ÁMBITO DE SOLO URBANO NON CONSOLIDADO
POL-1 POLÍGONO DE EXECUCIÓN EN SOLO URBANO NON CONSOLIDADO
PERI-1 R PLAN ESPECIAL DE REFORMA INTERIOR

SOLO URBANIZABLE
■■■■■ ÁMBITO DE SOLO URBANIZABLE
SUD ÁMBITO DE SOLO URBANIZABLE DELIMITADO
SUND ÁMBITO DE SOLO URBANIZABLE NON DELIMITADO
SOLO URBANO CONSOLIDADO
..... ÁMBITOS PARA A NORMALIZACIÓN DE PREDIOS

SISTEMAS XERAIS DE DOTACIÓNS
■ EQUIPAMENTOS COMUNITARIOS
■ ZONAS VERDES E ESPAZOS LIBRES
OBTENCIÓN DO SOLO DE SISTEMA XERAL
■■■■■ INCLÚIDO OU ADSCRITO AO SOLO URBANIZABLE
●●●●● A EXPROPIAR

PLANEAMENTO EN DESENVOLVEMENTO
----- POLÍGONOS E PERÍMETROS EN EXECUCIÓN
■■■■■ SOLO URBANIZABLE EN EXECUCIÓN

1	2	3
4	5	6
7	8	9
10	11	12
13	14	15
16	17	18
19	20	21
22	23	24
25	26	27
28	29	30
31		


OFICINA DE PLANEAMENTO S.A.
DECEMBRO 2014
DOCUMENTO APROBACIÓN DEFINITIVA
ESCALA 1/5.000

CONCELLO DE OLEIROS
REVISIÓN E ADAPTACIÓN DO PLAN XERAL MUNICIPAL DE ORDENACIÓN
ORDENACIÓN
XESTIÓN