


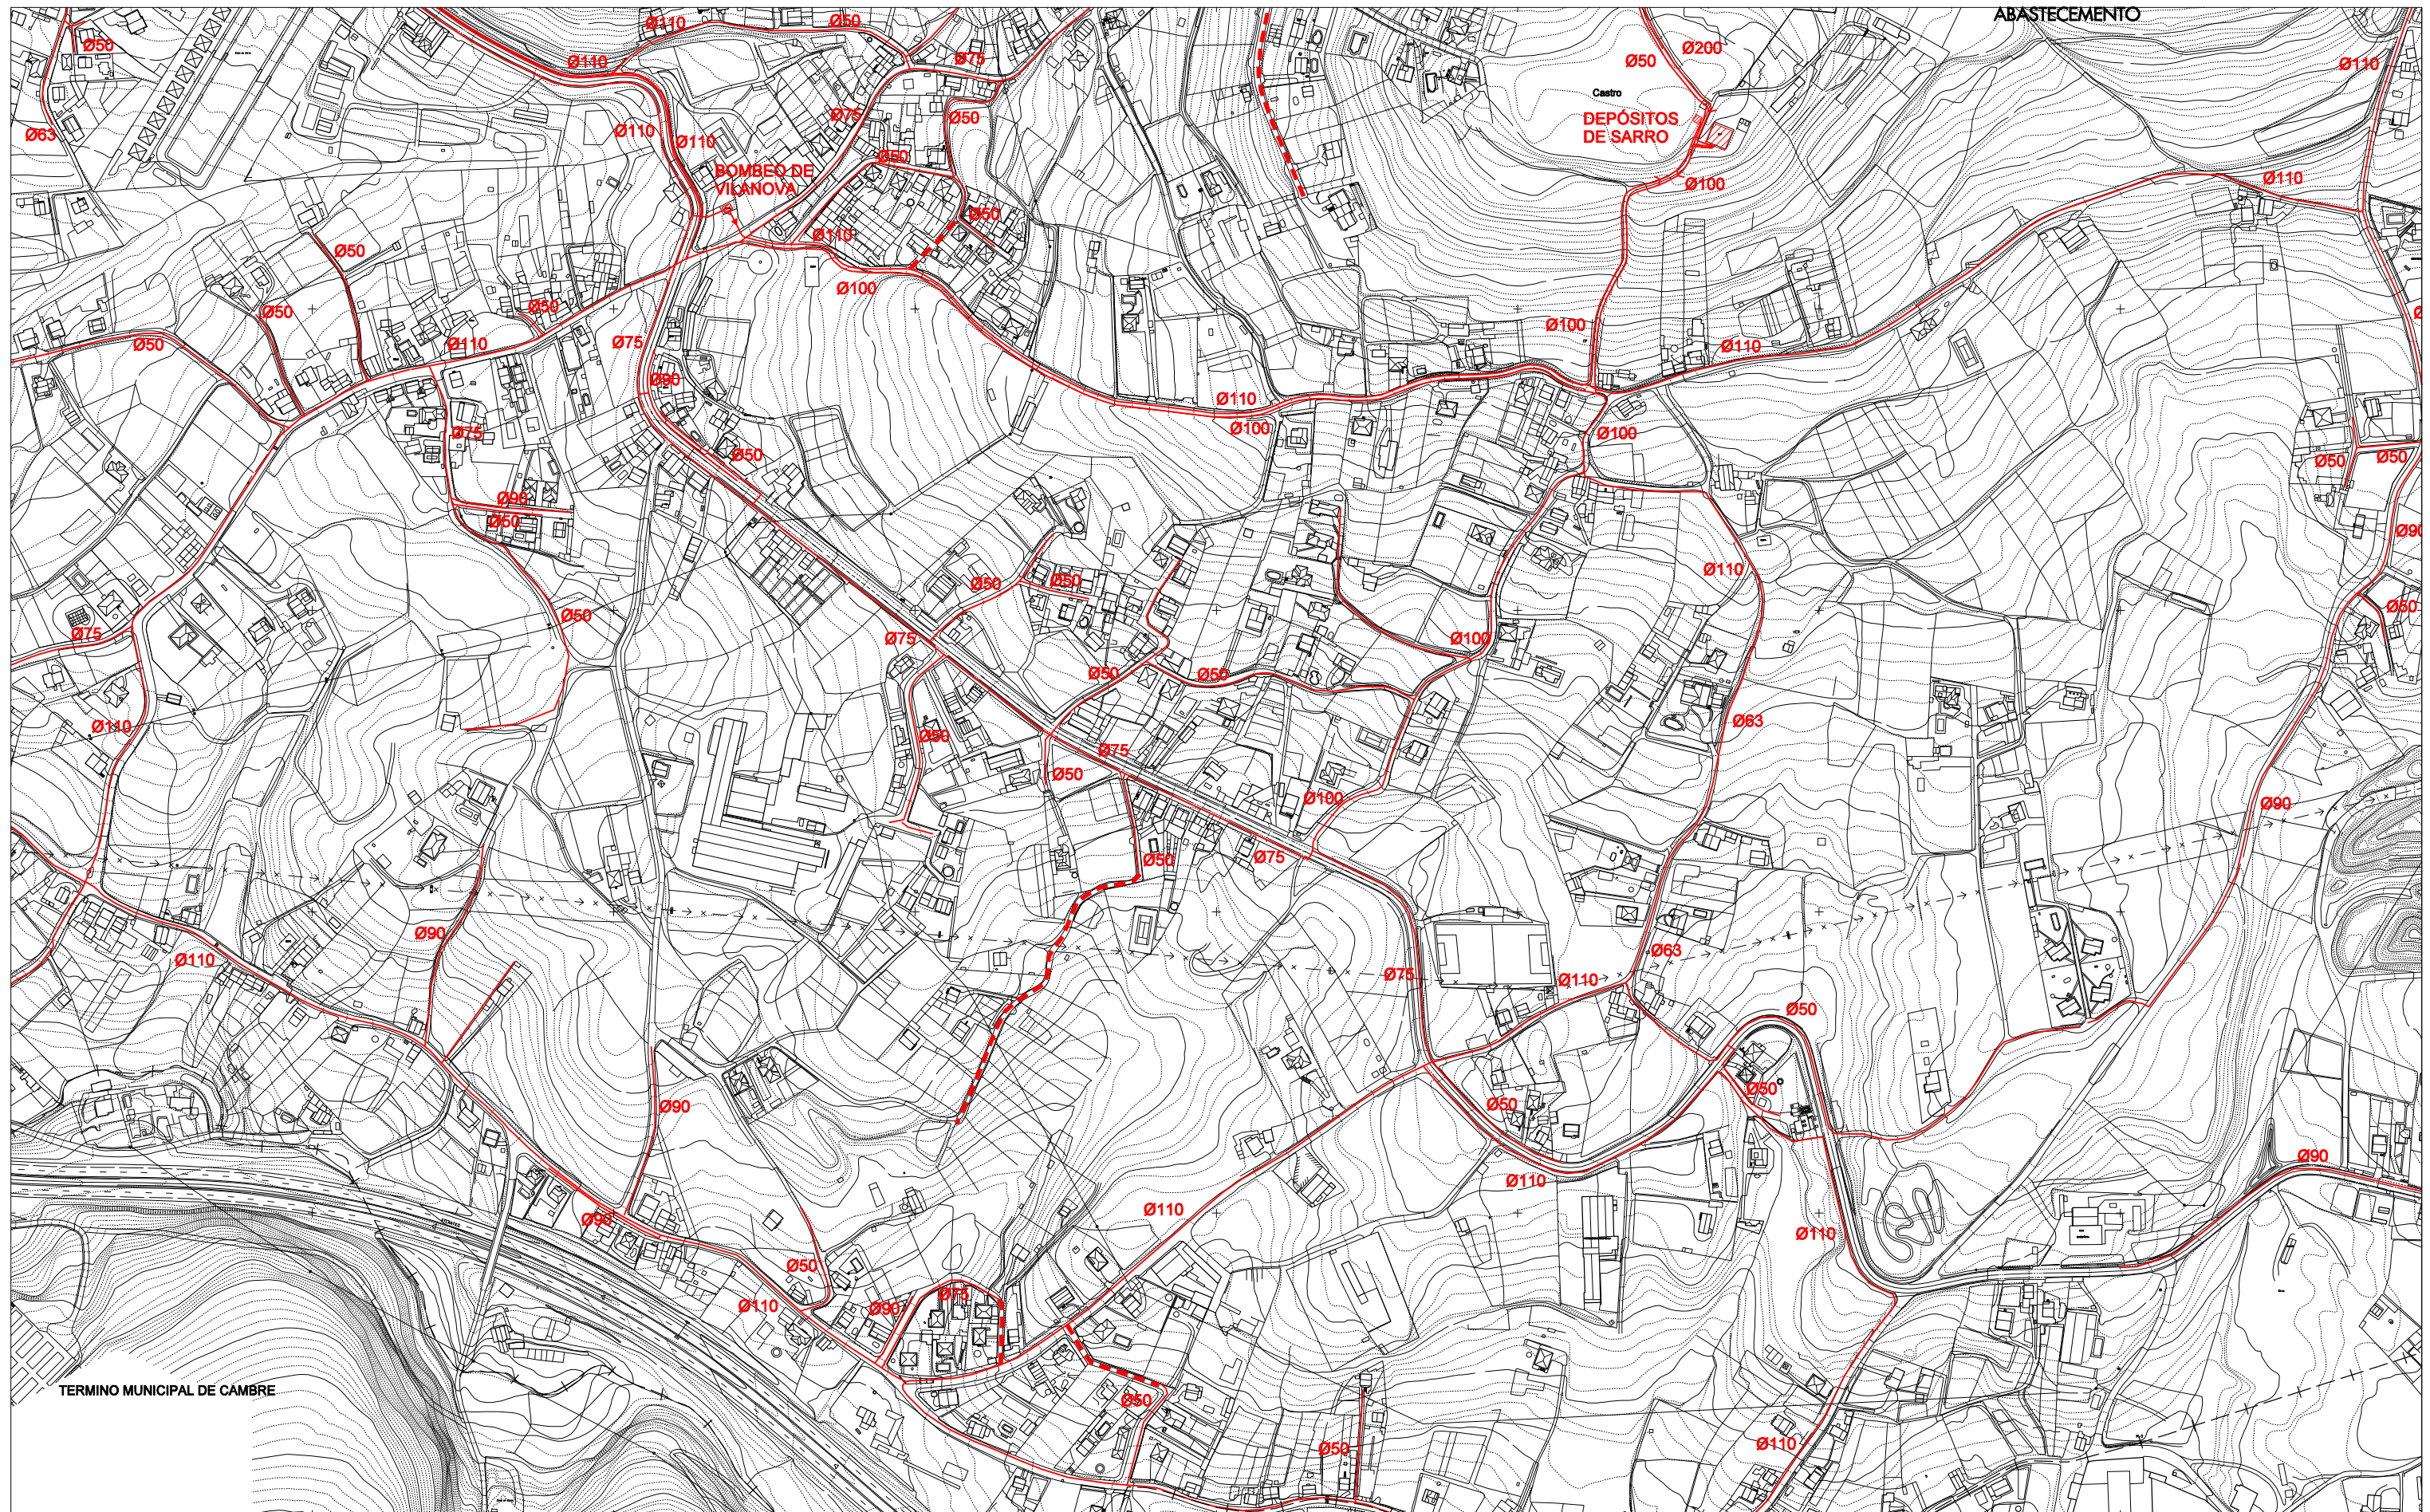

— + — LÍMITE DO TERMO MUNICIPAL

- Ø250 — CONDUCCIÓN EXISTENTES
- Ø90 — NOVAS CONDUCCIÓN PROXECTADAS
- ▣ DEPÓSITOS, ESTACIÓN DE BOMBEO
- ⊕ ⊖ CHAVES XERAIS DE CAMBIO DE PRESIÓNS
- × ▢ PEZA HIDRAULICA

1	2	3
4	5	6
7	8	9
10	11	12
13	14	15
16	17	18
19	20	21
22	23	24
25	26	27
28	29	30
31		


OFICINA DE
PLANIFICACIÓN S.A.
DECEMBRO 2014
DOCUMENTO
APROBACIÓN DEFINITIVA
ESCALA 1/5.000

CONCELLO DE OLEIROS
**REVISION E ADAPTACION DO
PLAN XERAL MUNICIPAL DE ORDENACION**
ORDENACION
INFRAESTRUTURAS DE SERVIZOS URBANÍSTICOS
ABASTECIMENTO



PLANO Nº

4.2₂₉