


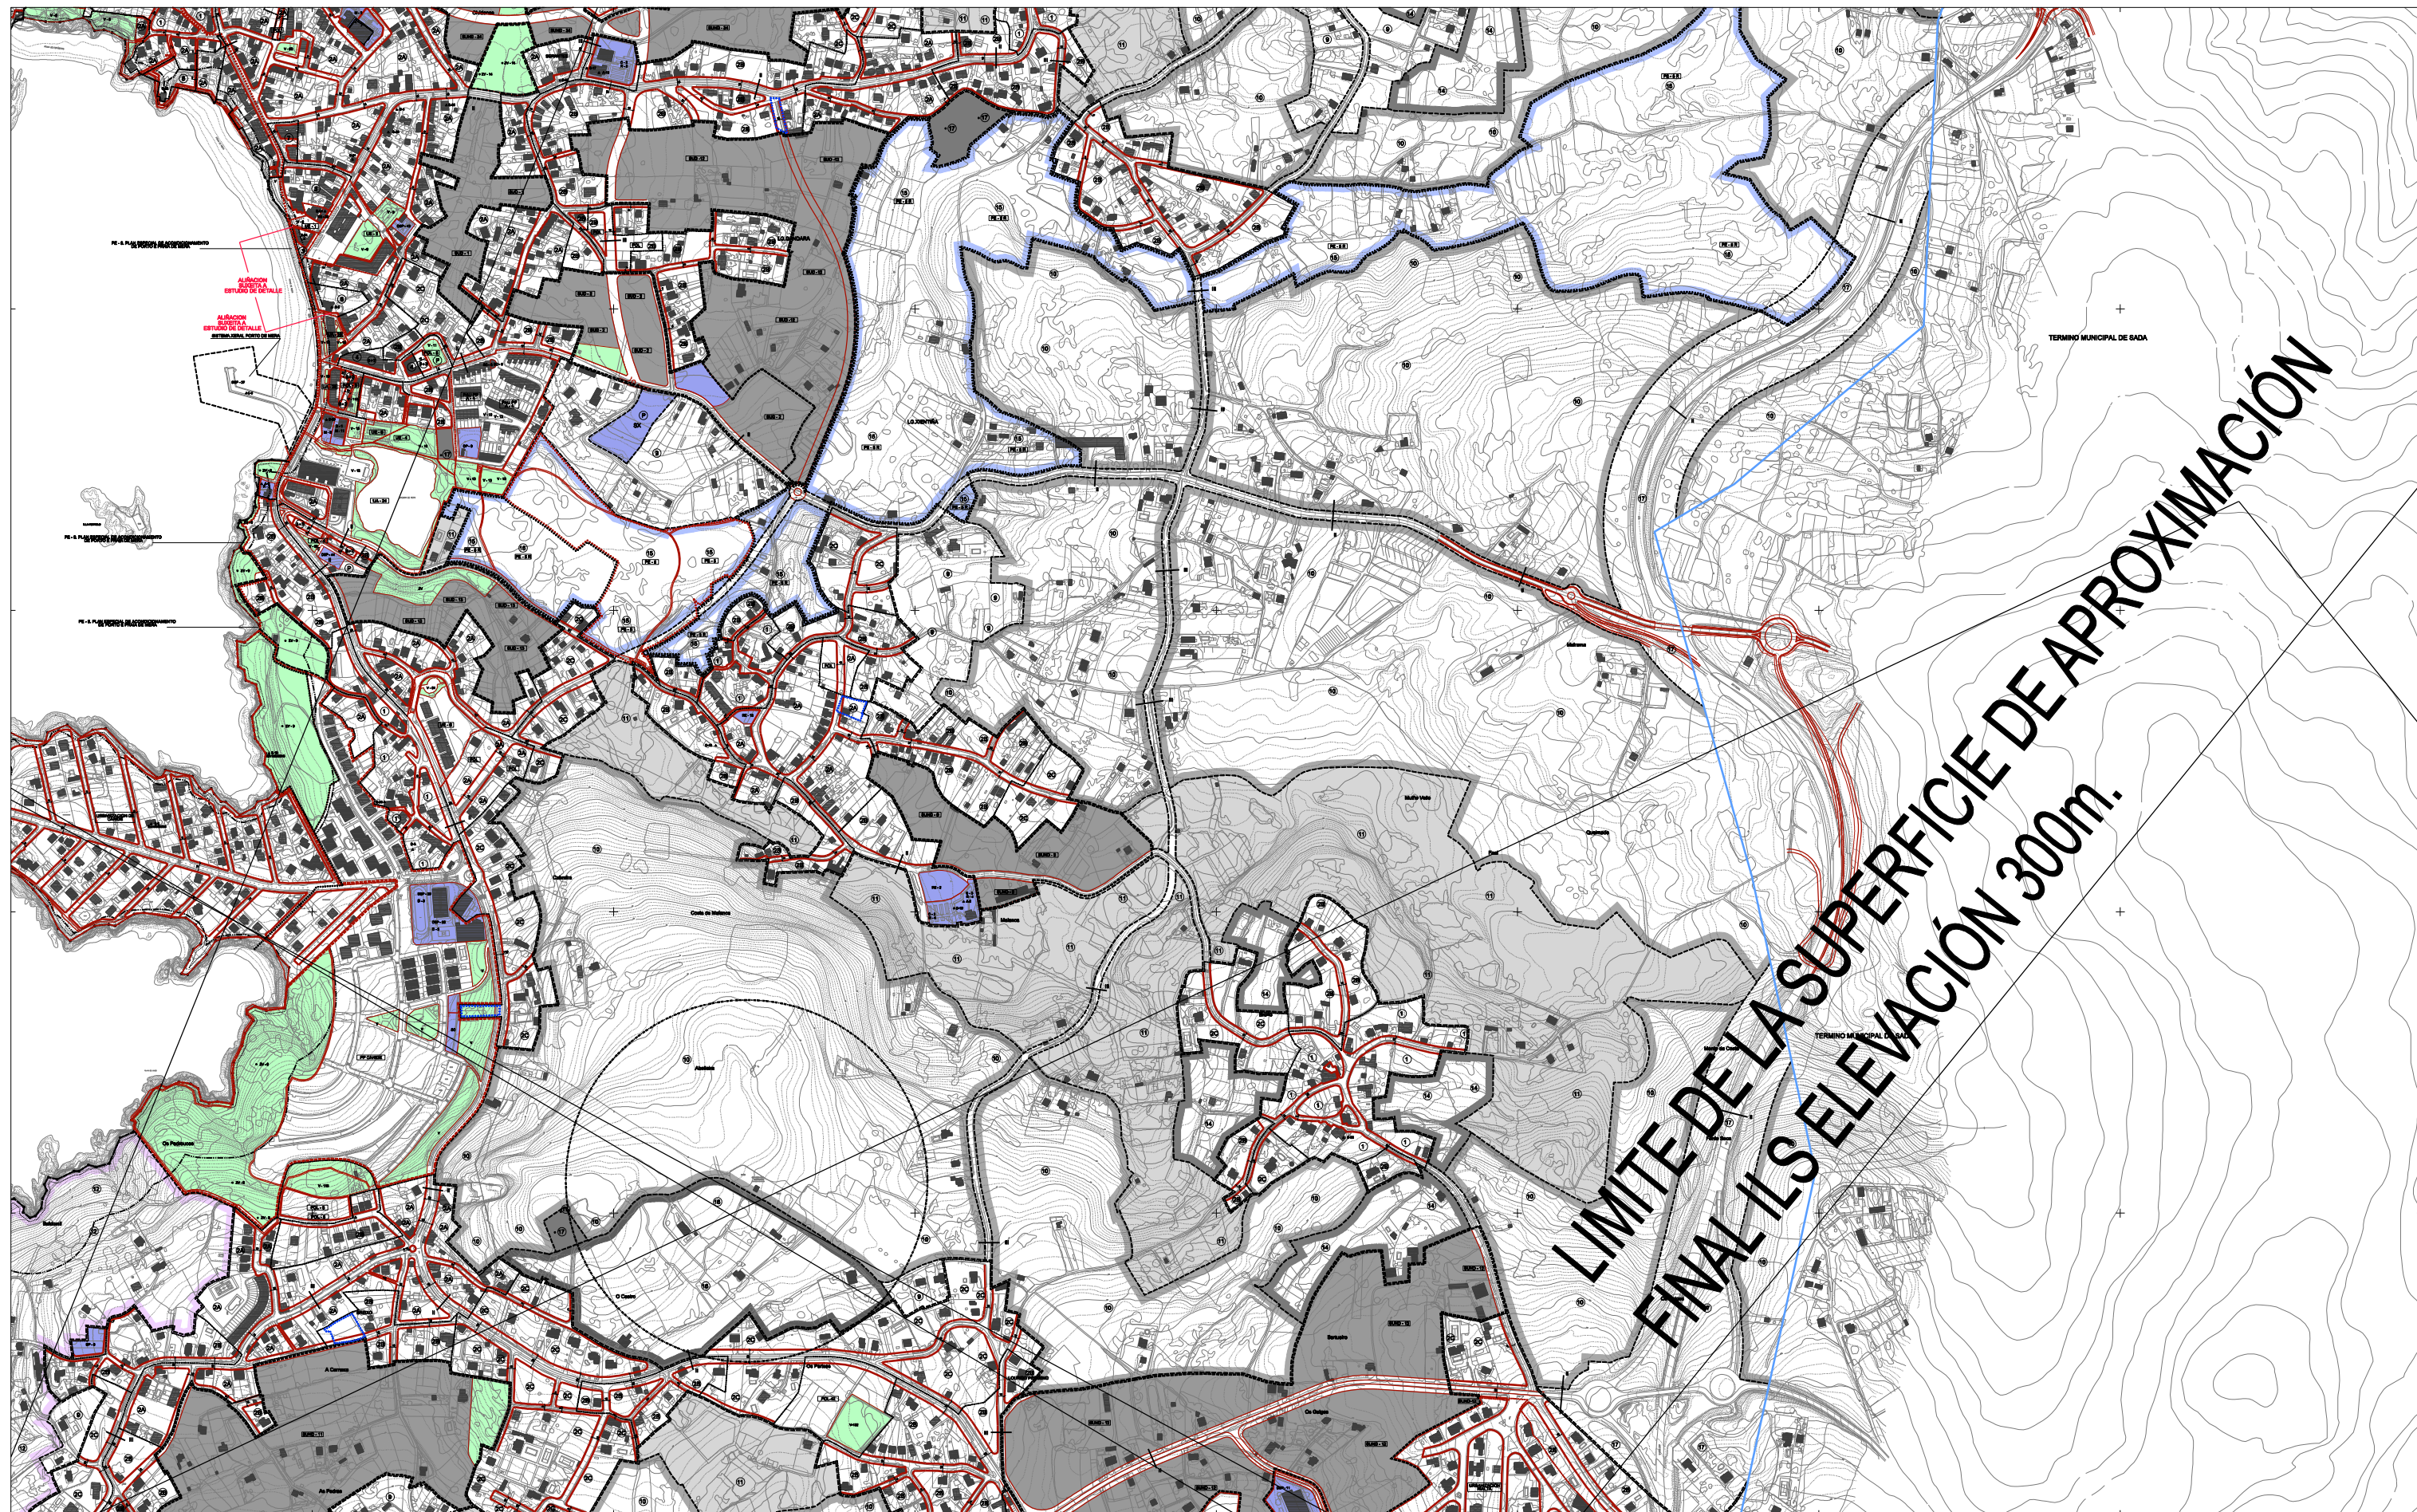

1	2
3	4
5	6
7	8
9	10

OFICINA DE
PLANEAMENTO S.A.
DECEMBRO 2014
DOCUMENTO
APROBACIÓN DEFINITIVA
ESCALA 1/10.000

CONCELLO DE OLEIROS
**REVISIÓN E ADAPTACIÓN DO
PLAN XERAL MUNICIPAL DE ORDENACIÓN**

ORDENACIÓN
SERVIDUMES AERONÁUTICAS
SERVIDUMES DE OPERACIÓN DAS AERONAVES



PLANO Nº
6.3