


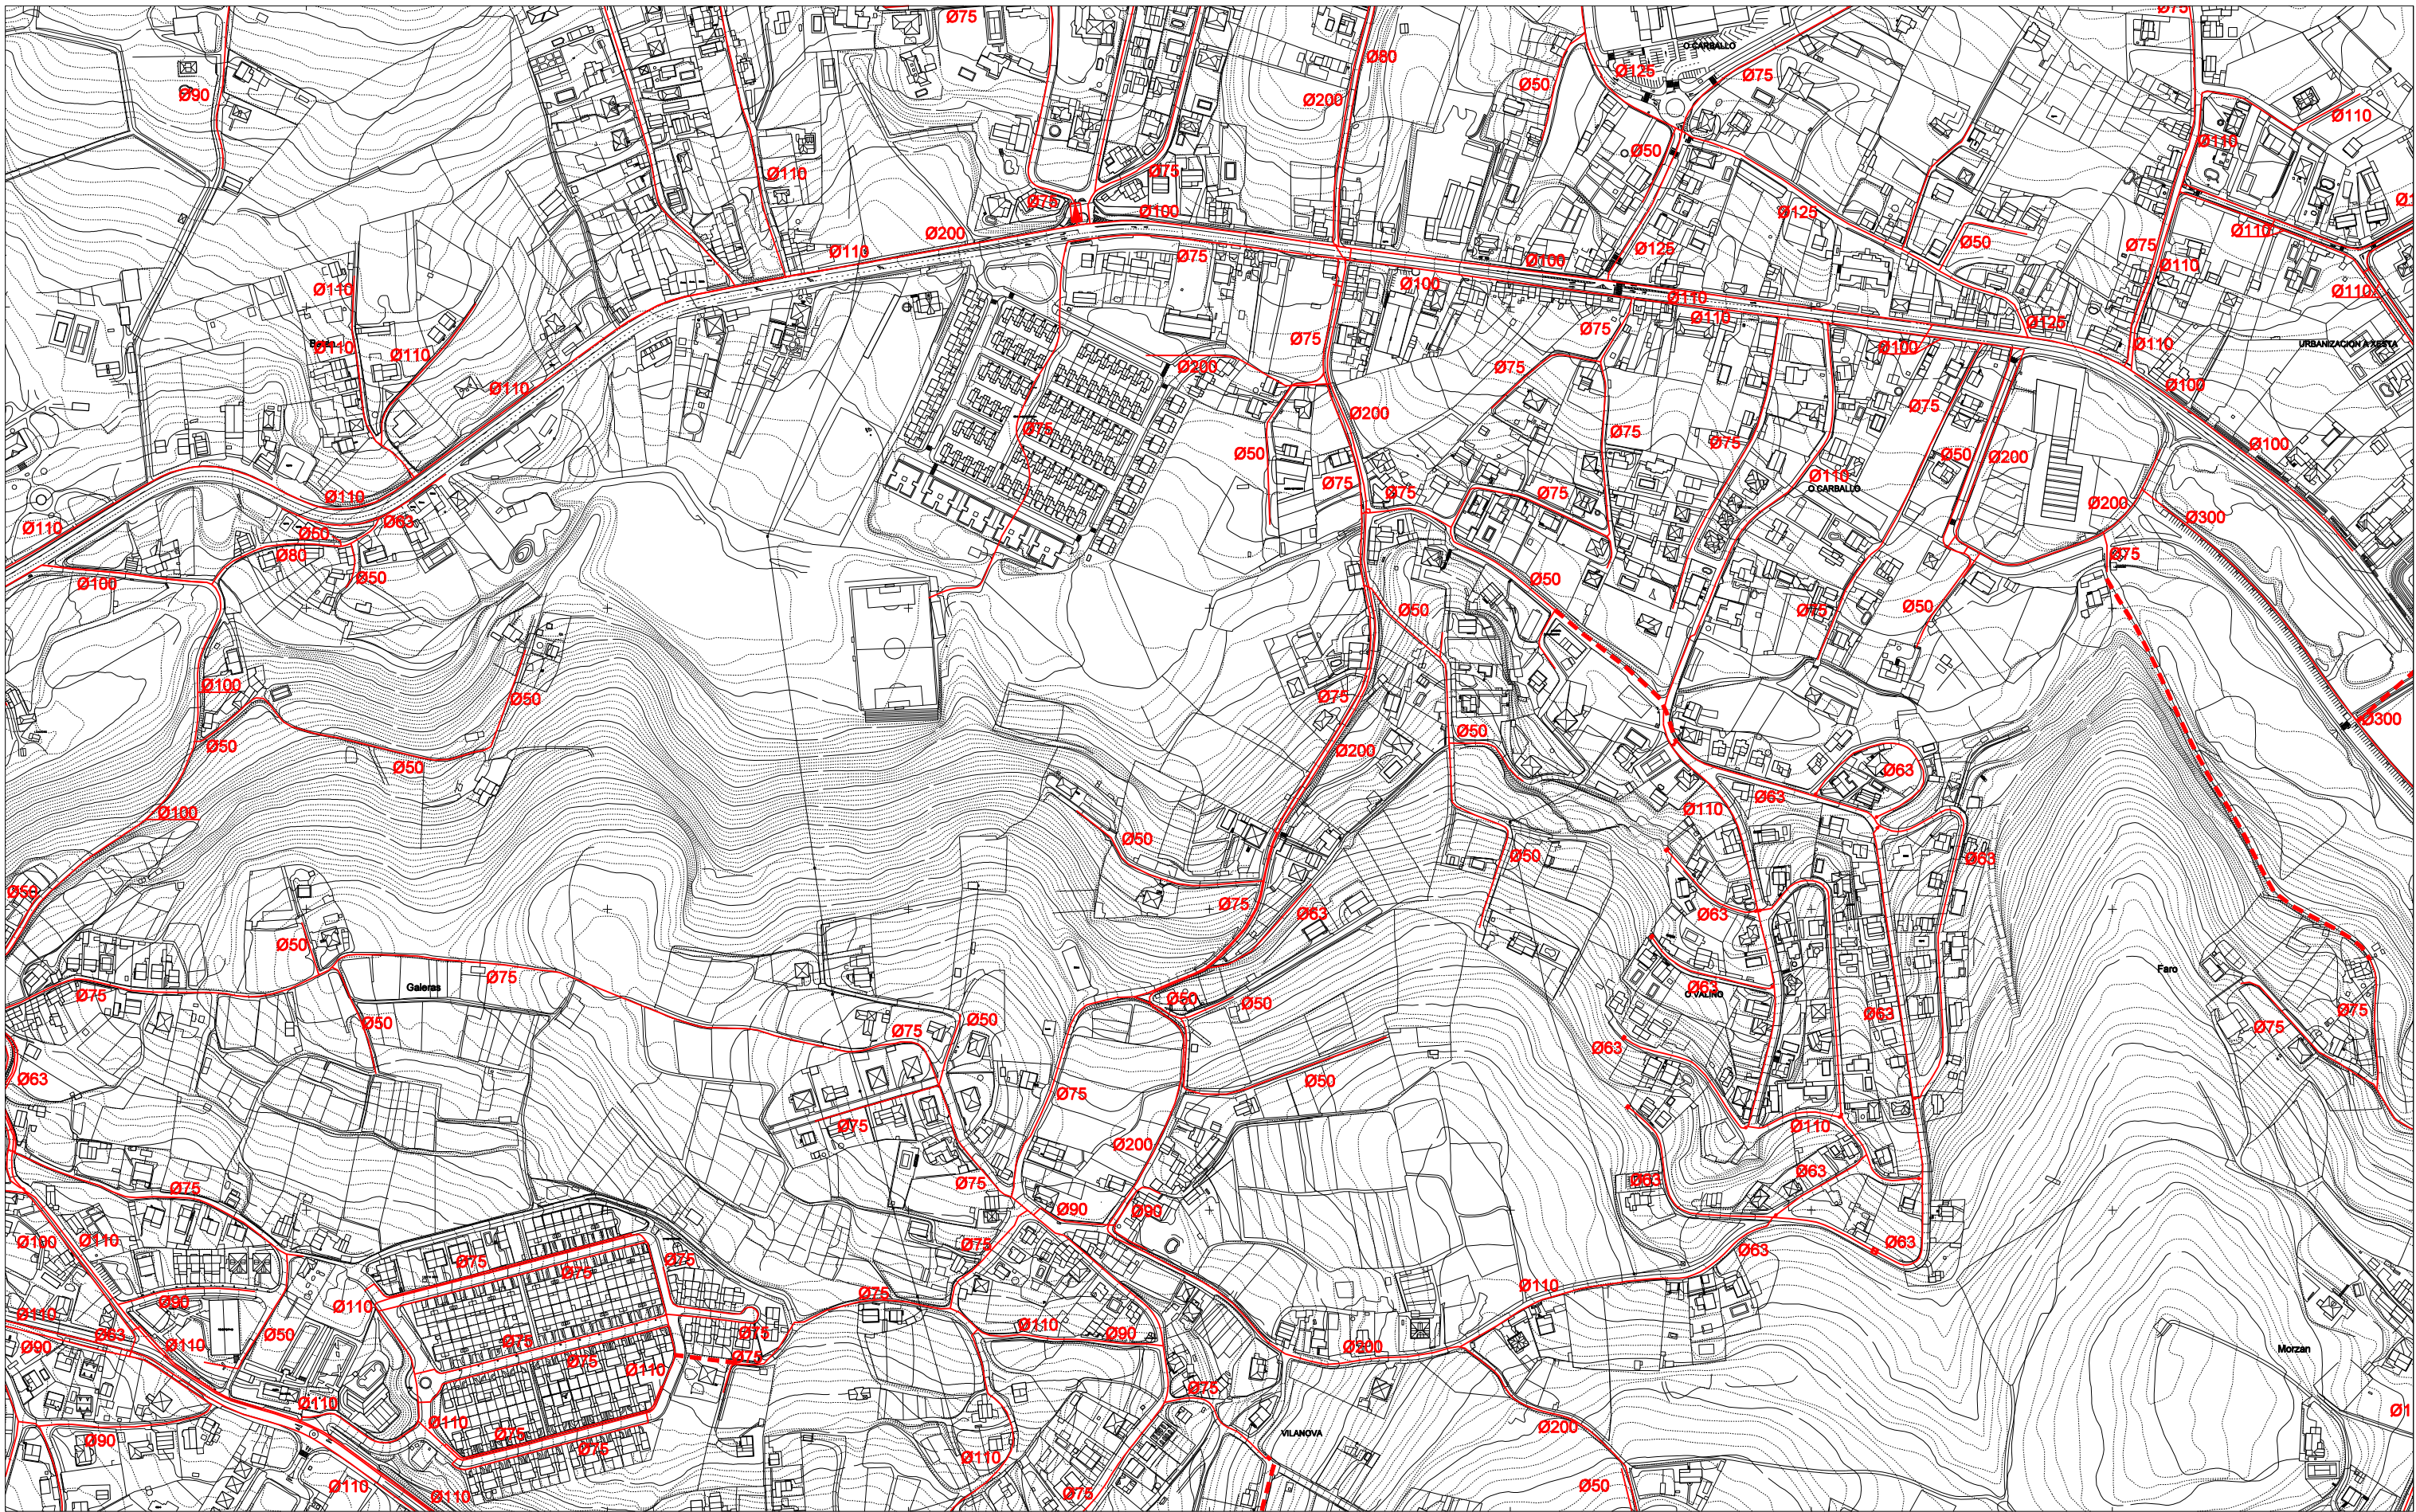

LÍMITE DO TERMO MUNICIPAL

Ø250 CONDUCCIÓN EXISTENTES

Ø90 NOVAS CONDUCCIÓN PROXECTADAS

DEPÓSITOS, ESTACIÓN DE BOMBEO

CHAVES XERAIS DE CAMBIO DE PRESIÓNS

PEZA HIDRAULICA

CONCELLO DE OLEIROS

REVISION E ADAPTACION DO
PLAN XERAL MUNICIPAL DE ORDENACION

ORDENACION

INFRAESTRUTURAS DE SERVIZOS URBANISTICOS
ABASTECEMENTO

OFICINA DE PLANEAMENTO S.A.
DECEMBRO 2014

DOCUMENTO APROBACION DEFINITIVA
ESCALA 1/5.000

PLAN Nº
4.2.26

1	2	3
4	5	6
7	8	9
10	11	12
13	14	15
16	17	18
19	20	21
22	23	24
25	26	27
28	29	30
31		