


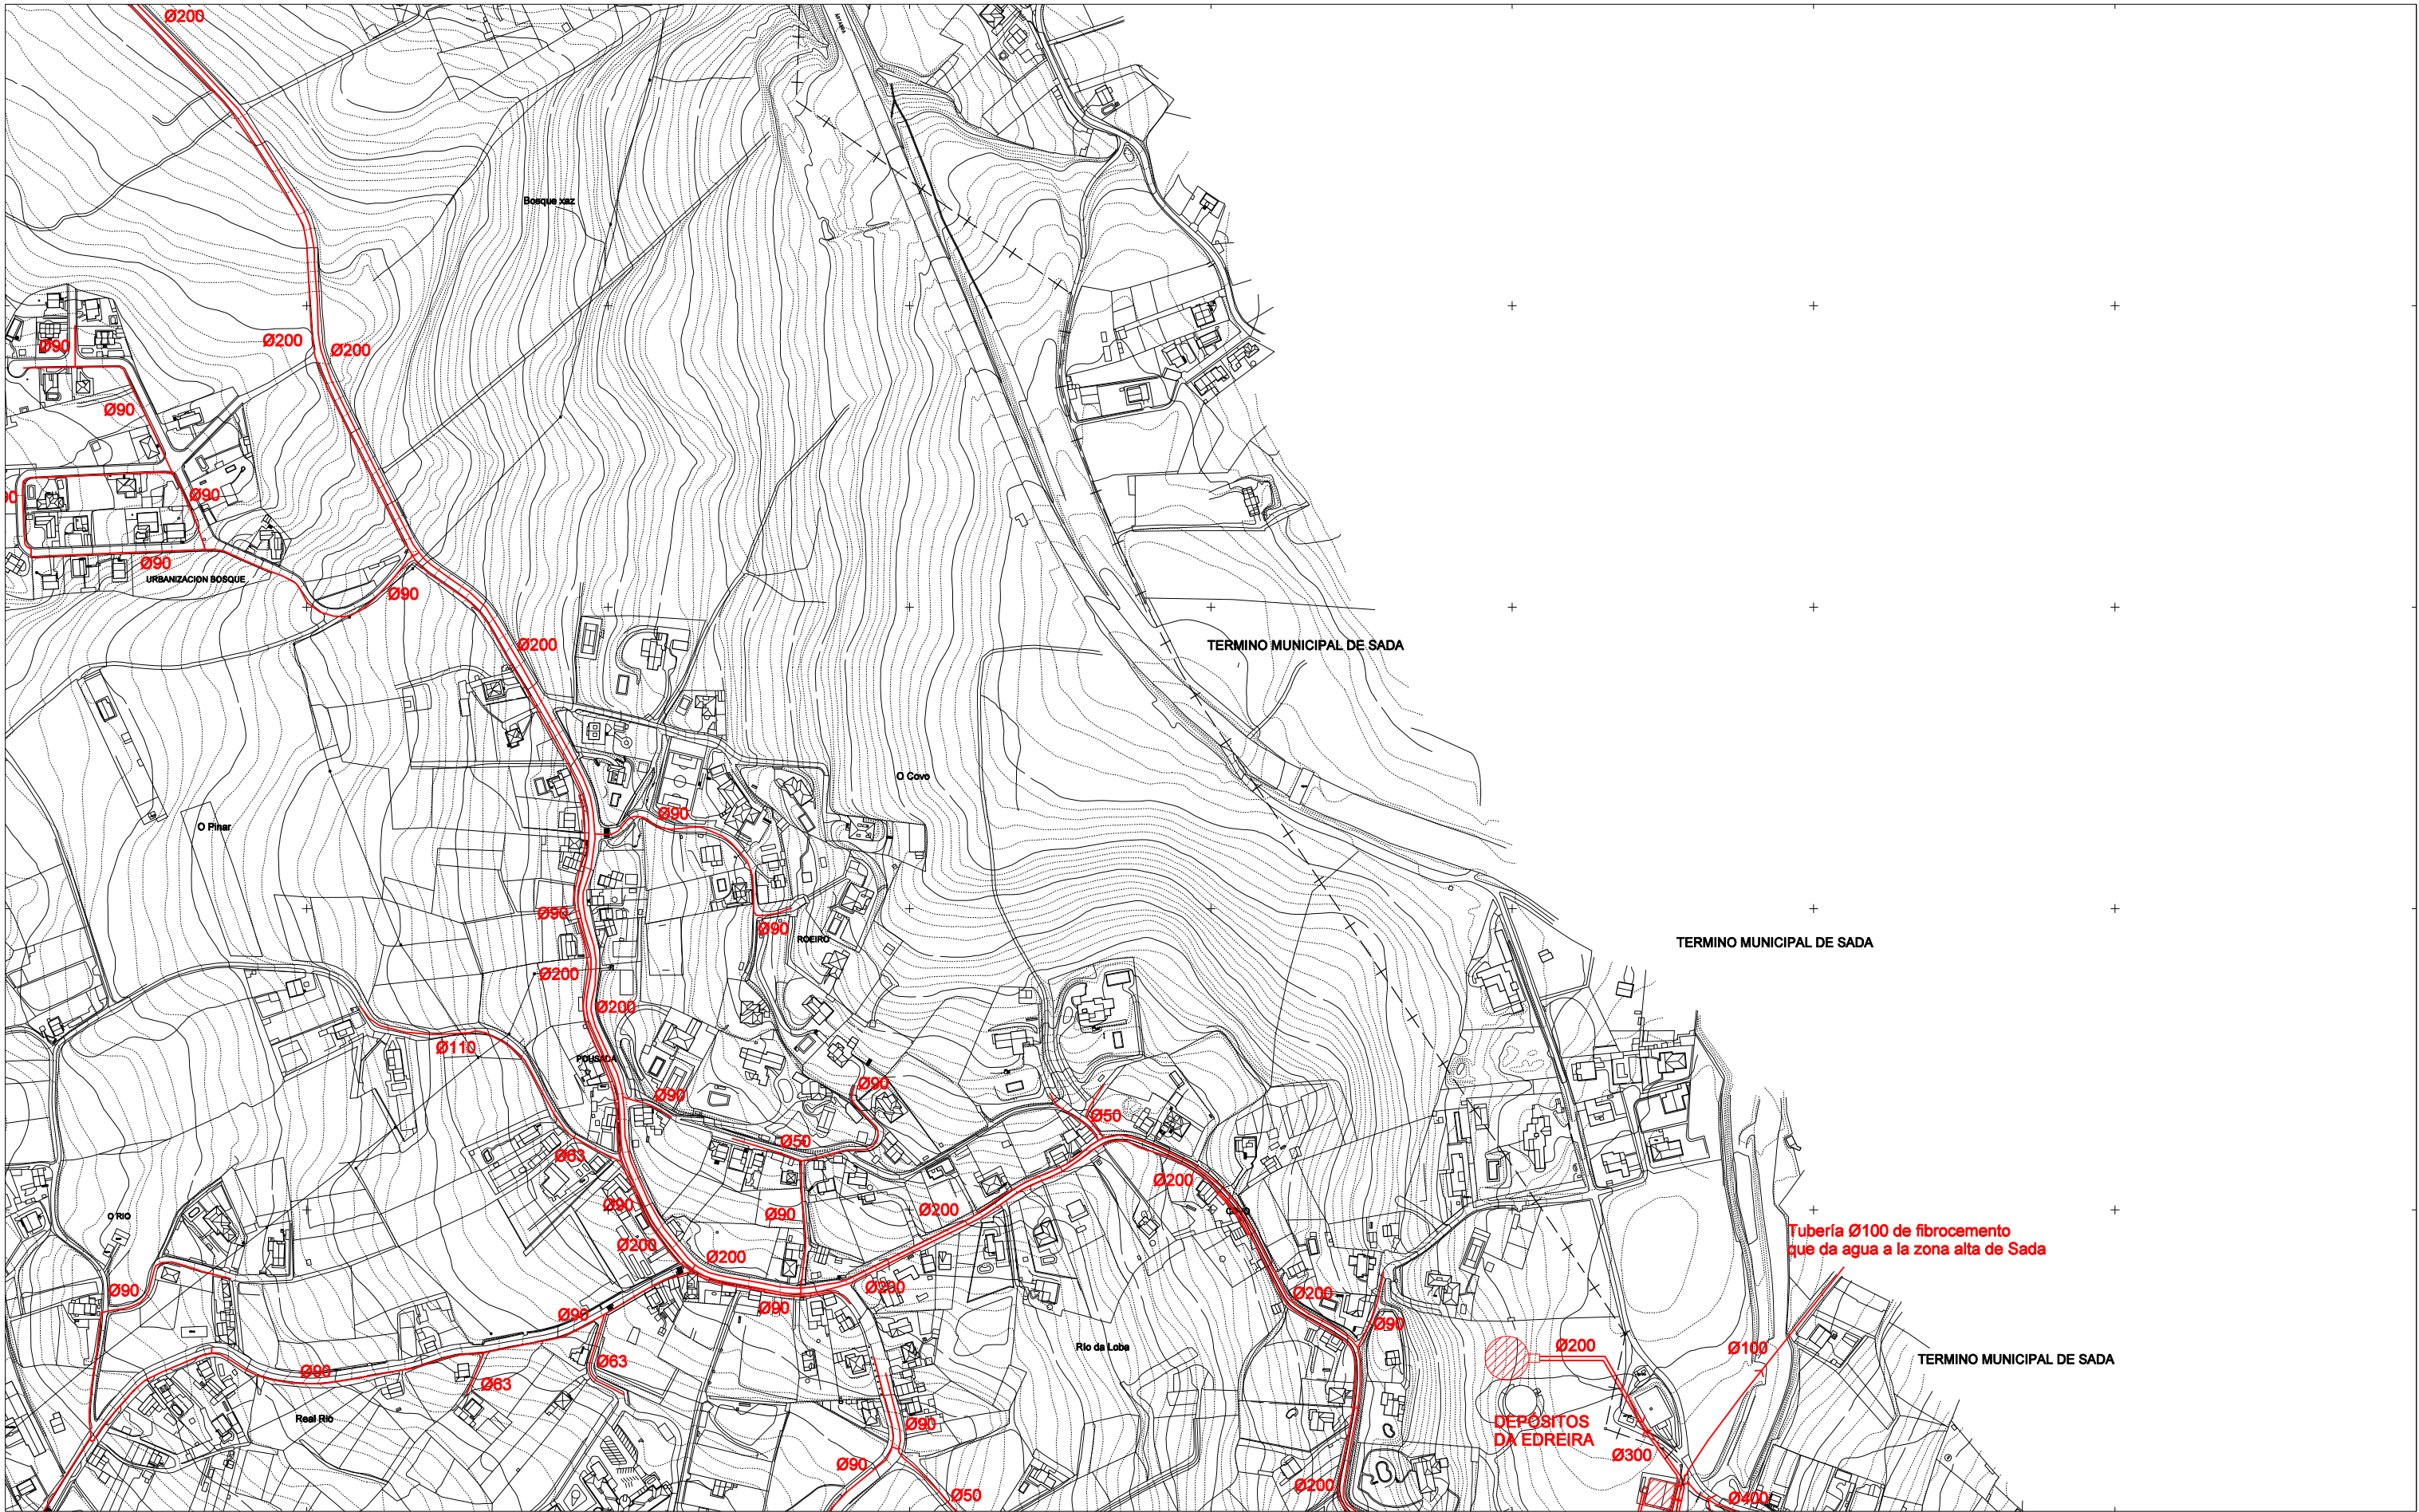

LÍMITE DO TERMO MUNICIPAL

CONDUCCIÓN EXISTENTES

NOVAS CONDUCCIÓN PROXECTADAS

DEPÓSITOS, ESTACIÓN DE BOMBEO

CHAVES XERAIS DE CAMBIO DE PRESIÓNS

PEZA HIDRAULICA

CONDUCCIÓN EXISTENTES

NOVAS CONDUCCIÓN PROXECTADAS

DEPÓSITOS, ESTACIÓN DE BOMBEO

CHAVES XERAIS DE CAMBIO DE PRESIÓNS

PEZA HIDRAULICA

1	2	3
4	5	6
7	8	9
10	11	12
13	14	15
16	17	18
19	20	21
22	23	24
25	26	27
28	29	30
31		

OFICINA DE PLANEAMENTO S.A.

DECEMBRO 2014

DOCUMENTO APROBACION DEFINITIVA

ESCALA 1/5.000

CONCELLO DE OLEIROS

REVISION E ADAPTACION DO

PLAN XERAL MUNICIPAL DE ORDENACION

ORDENACION

INFRAESTRUTURAS DE SERVIZOS URBANISTICOS

ABASTECIMENTO

PLANO Nº

4.2

19