


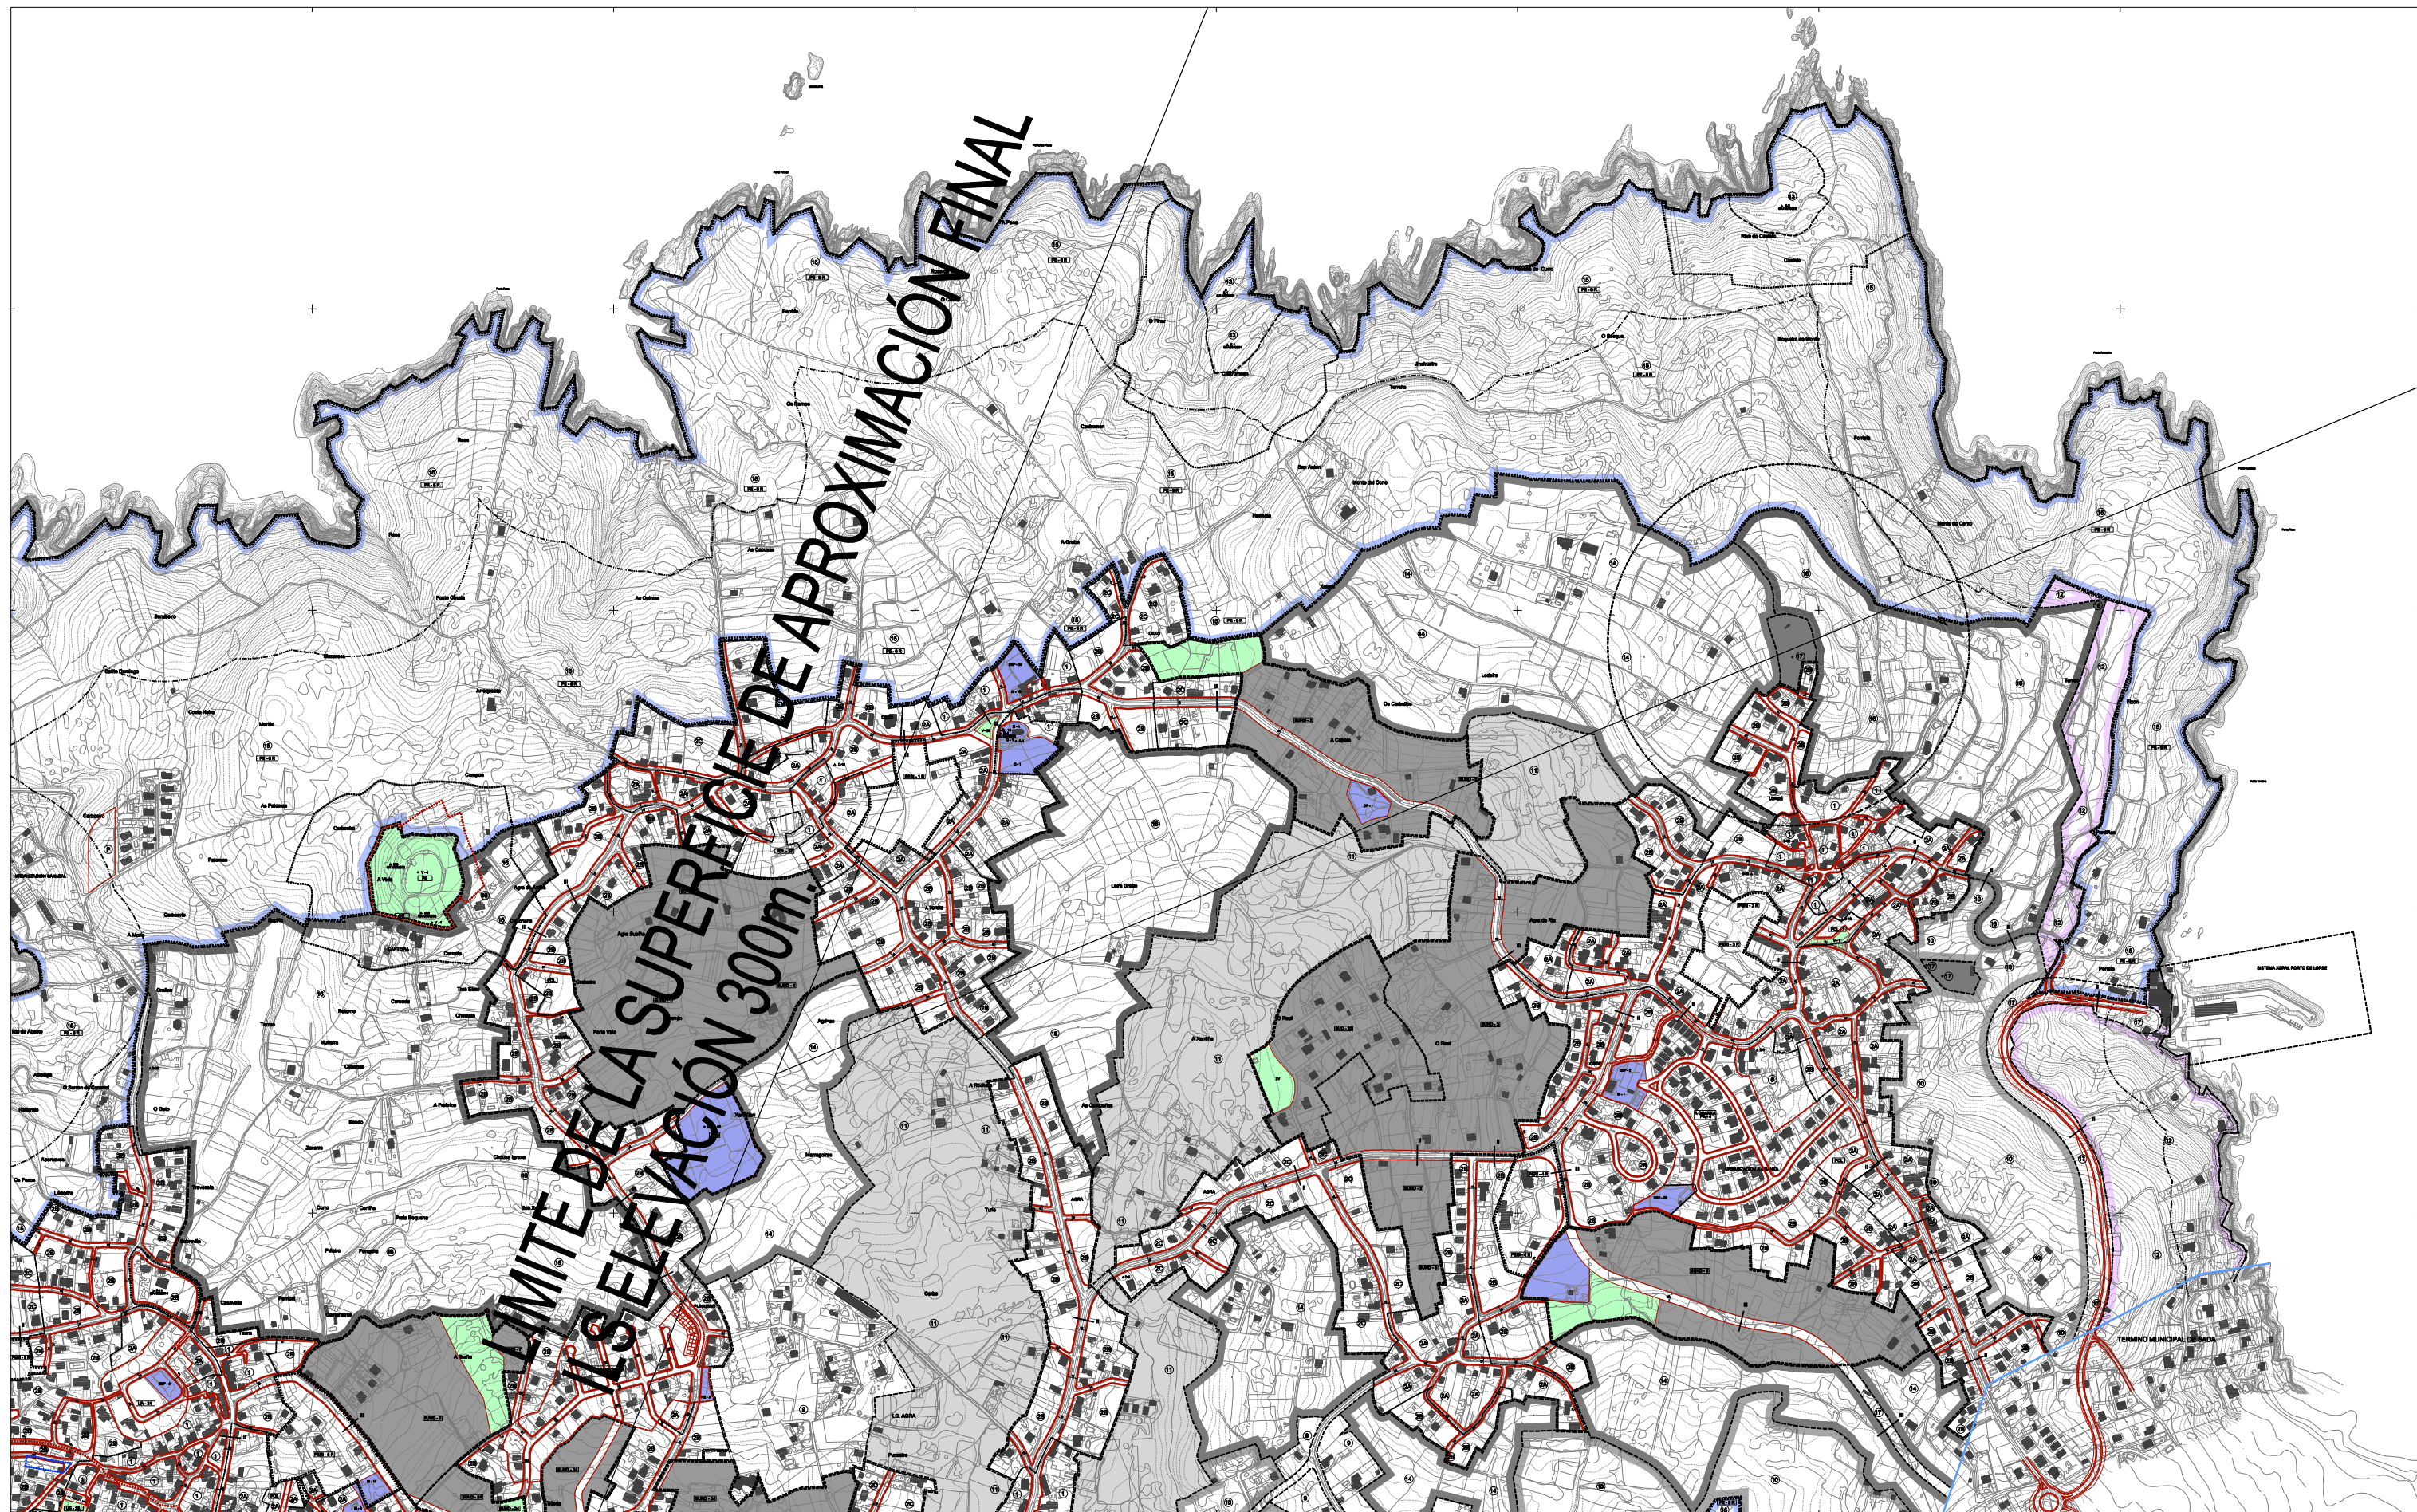

1	2
3	4
5	6
7	8
9	10


 OFICINA DE
 PLANEAMENTO S.A.
 DECEMBRO 2014
 DOCUMENTO
 APROBACIÓN DEFINITIVA
 ESCALA 1/10.000

CONCELLO DE OLEIROS
**REVISIÓN E ADAPTACIÓN DO
 PLAN XERAL MUNICIPAL DE ORDENACIÓN**

ORDENACIÓN
 SERVIZOS AERONAUTICOS
 SERVIZOS DE OPERACIÓN DAS AERONAVES



PLANO Nº
6.3 2