


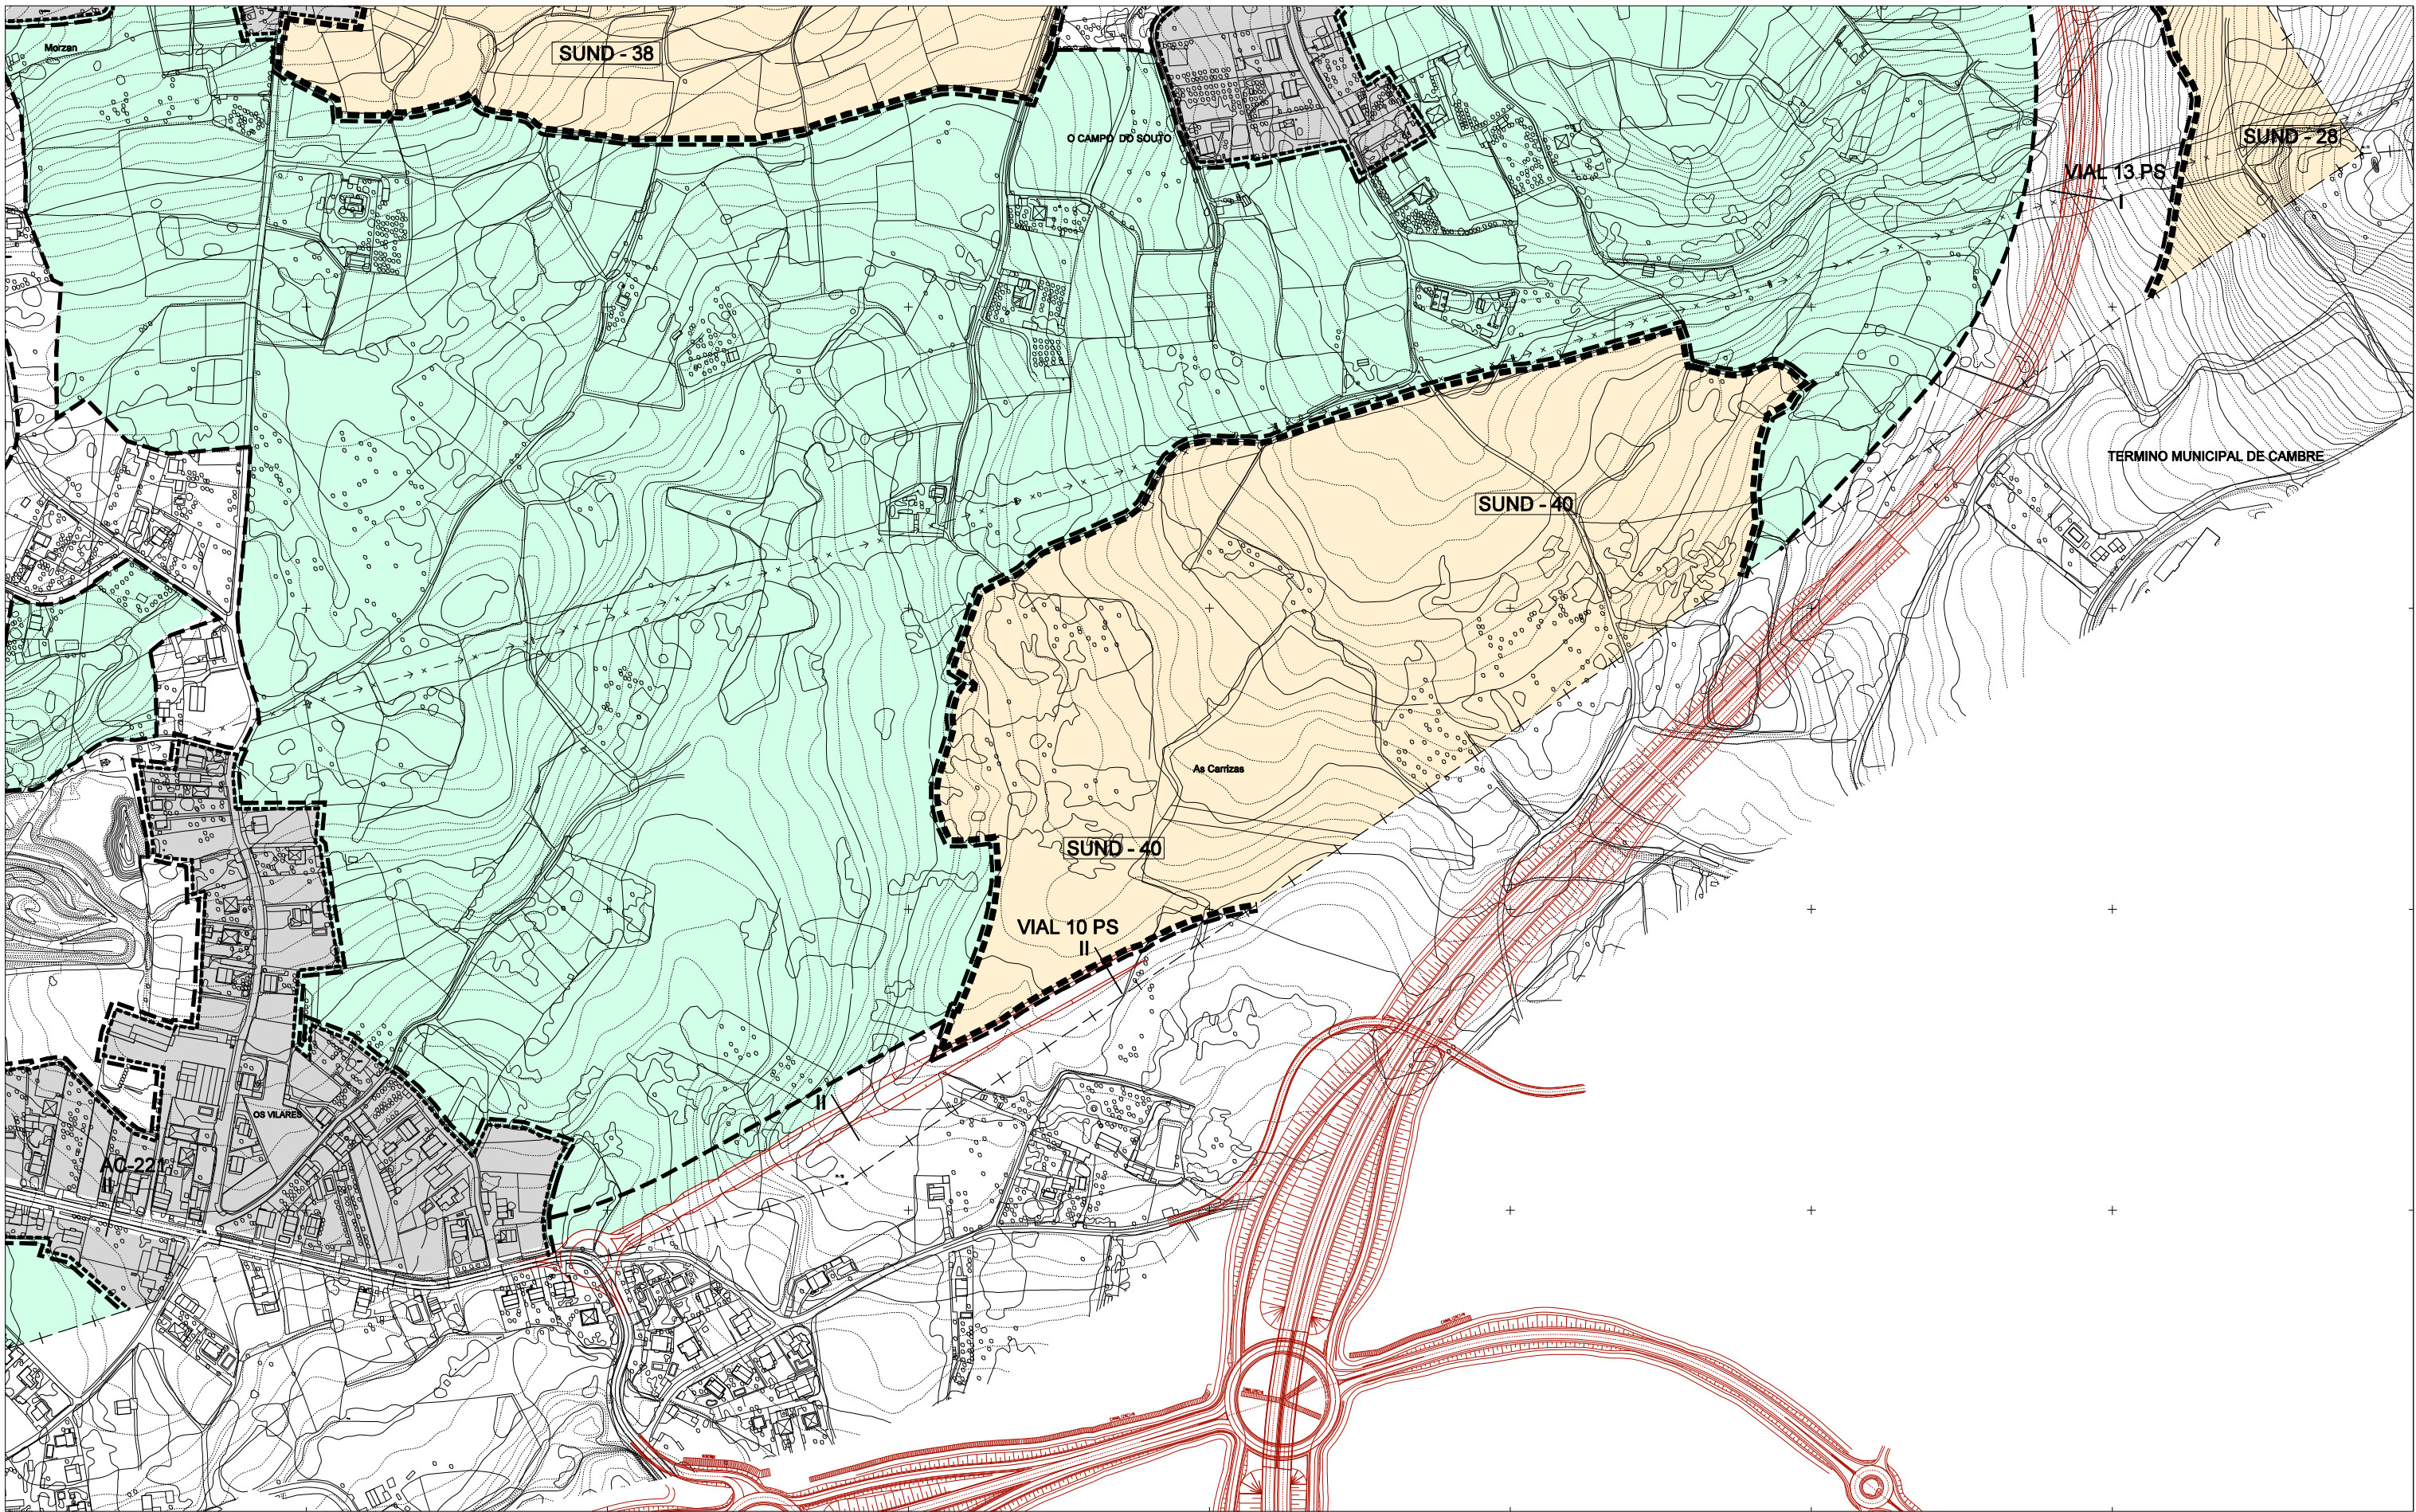

- | | | | | | |
|--|----------------------------|--|---------------------------------------|--|--|
| | ÁMBITO DE SOLO URBANO | | PROTECCIÓN ORDINARIA | | SISTEMA XERAL DE EQUIPAMENTOS |
| | ÁMBITO DE SOLO URBANIZABLE | | PROTECCIÓN DE ESPAZOS NATURAIS | | SISTEMA XERAL DE ZONAS VERDES E ESPAZOS LIBRES |
| | ÁMBITO DE SOLO RÚSTICO | | PROTECCIÓN DE INFRAESTRUTURAS | | SISTEMA XERAL VIARIO |
| | | | OUTROS SOLOS ESPECIALMENTE PROTEXIDOS | | SISTEMA XERAL PORTUARIO |

1	2	3
4	5	6
7	8	9
10	11	12
13	14	15
16	17	18
19	20	21
22	23	24
25	26	27
28	29	30
31		

OFICINA DE
PLANIFICACIÓN S.A.
DECEMBRO 2014
DOCUMENTO
APROBACIÓN DEFINITIVA
ESCALA 1/5.000

CONCELLO DE OLEIROS
**REVISION E ADAPTACION DO
PLAN XERAL MUNICIPAL DE ORDENACION**

ORDENACION

ESTRUTURA XERAL E ORGANICA