


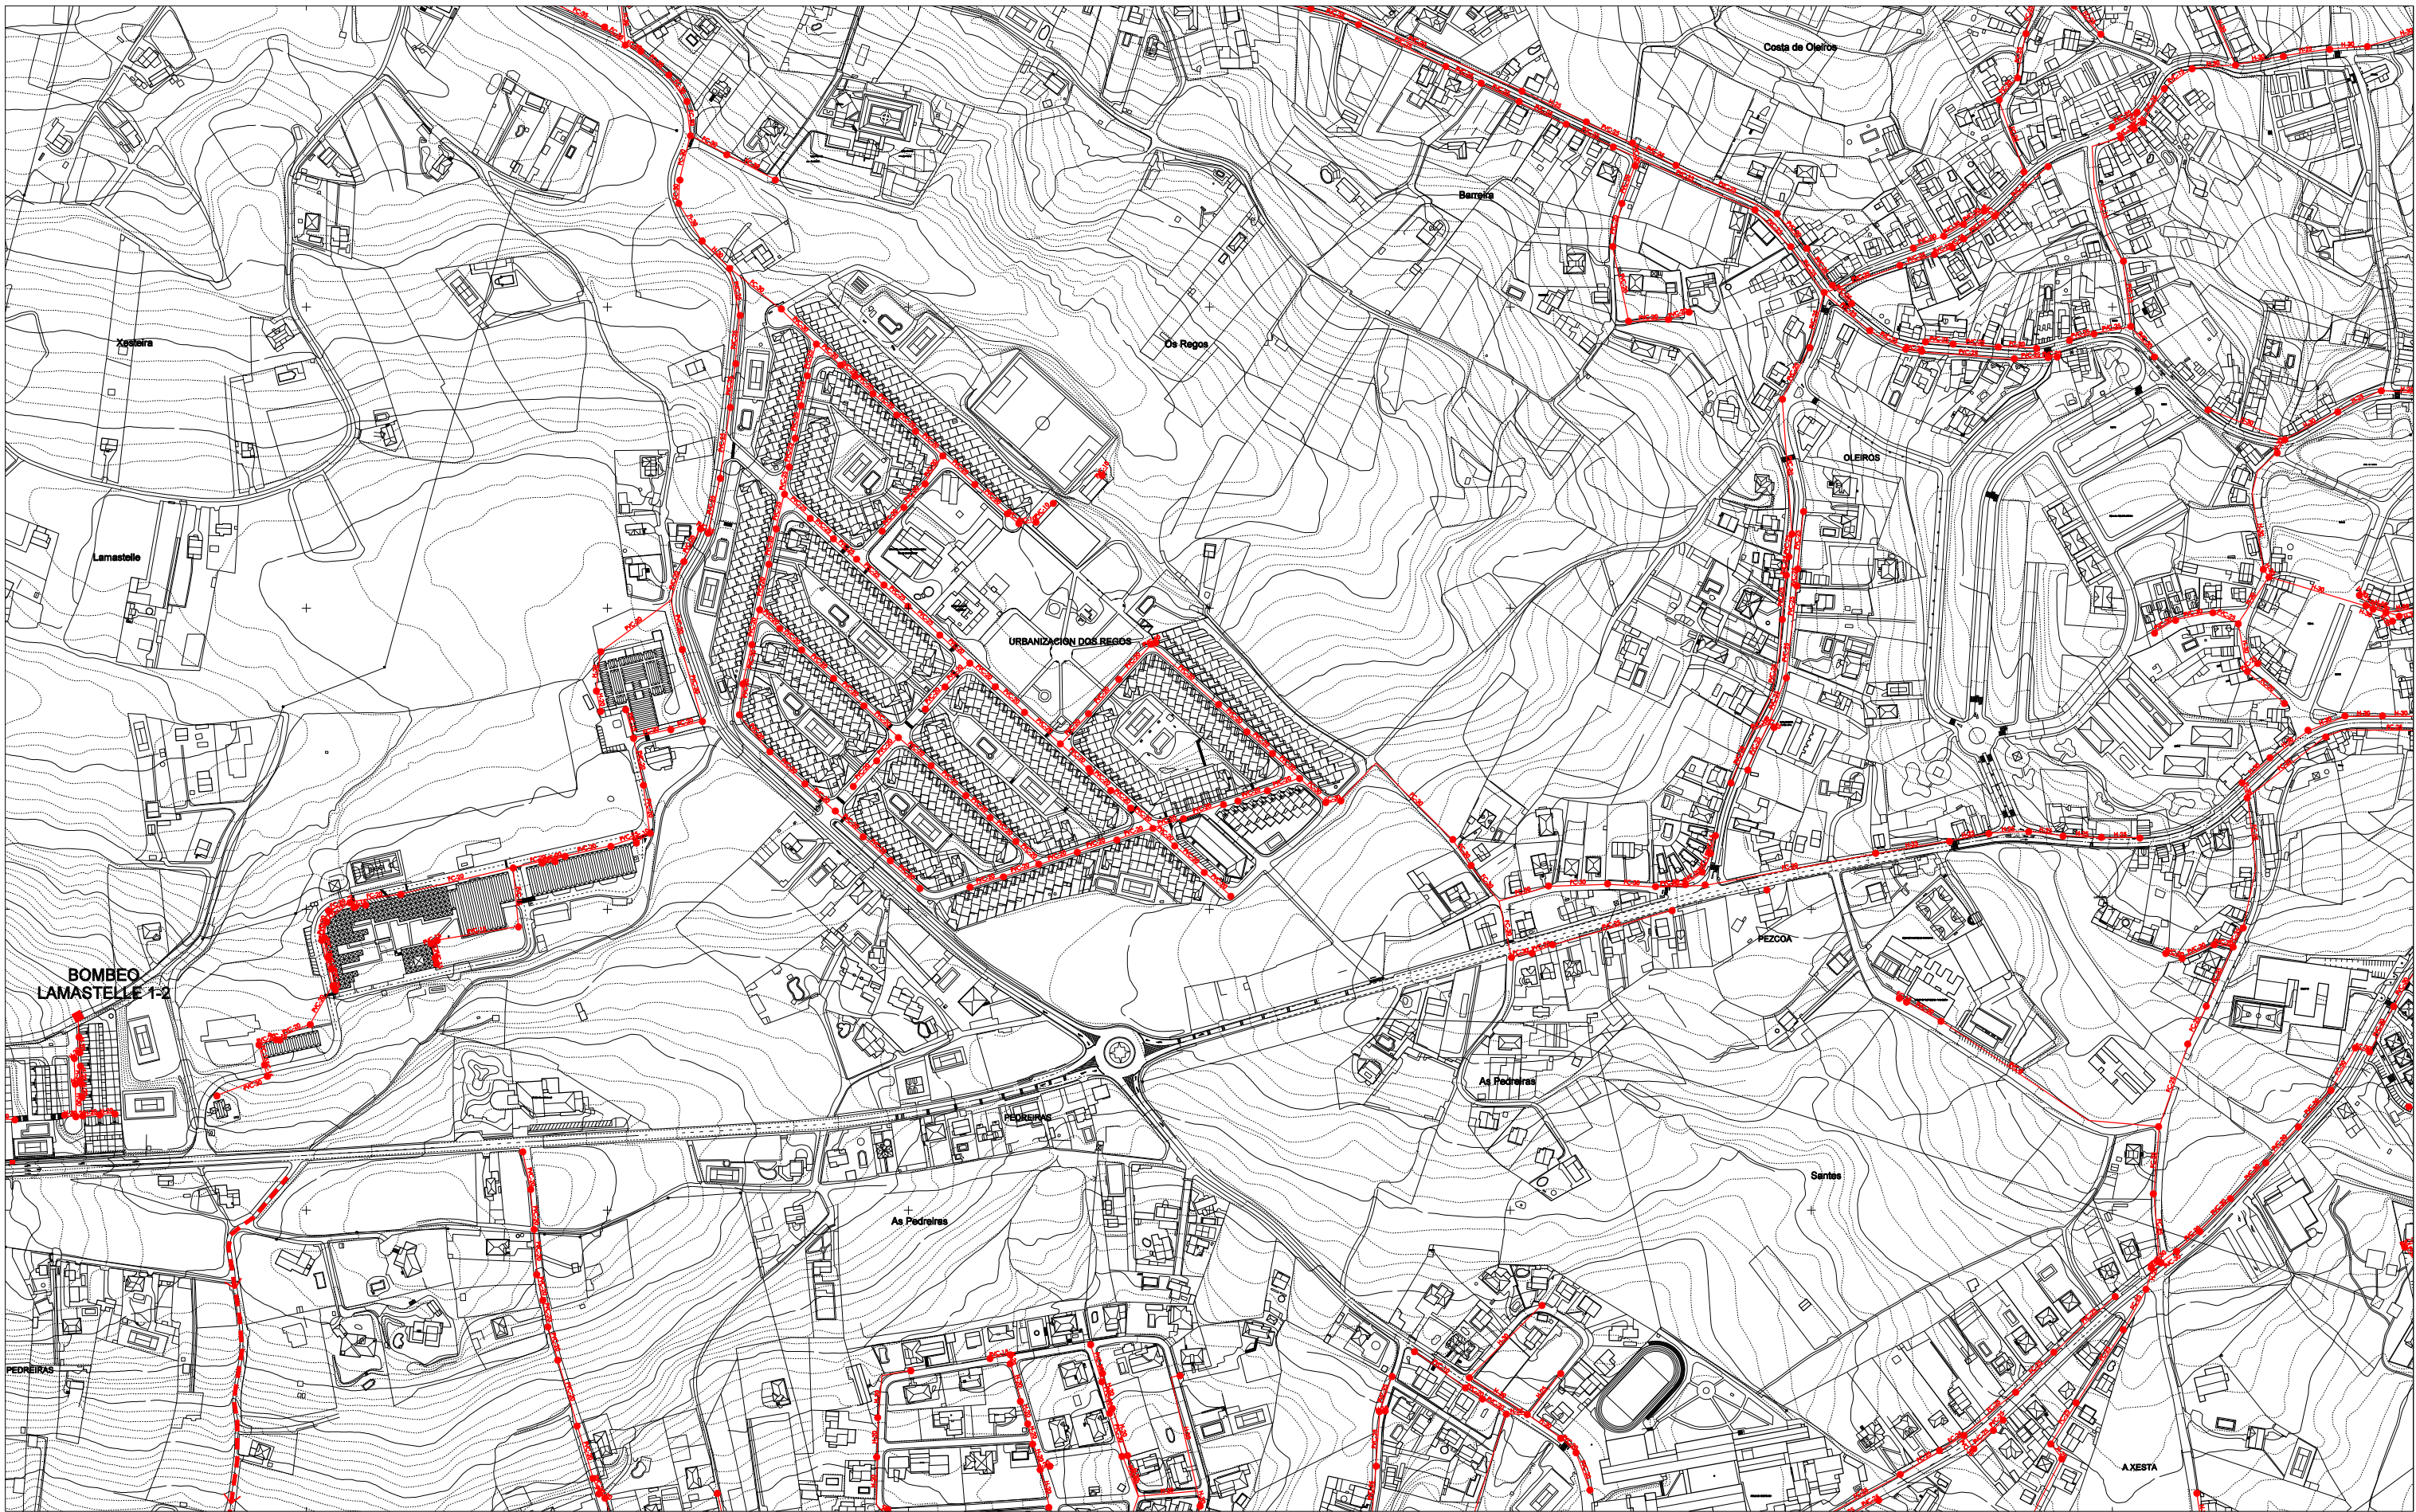


— + — LÍMITE DO TERMO MUNICIPAL

- CONDUCCIÓN DE REDE FECAL
- TUBERÍA DE IMPULSIÓN
- NOVAS CONDUCCIÓN PROXECTADAS
- NOVOS COLECTORES PROXECTADOS

- POZO
- BOMBEO
- E.D.A.R.

1	2	3
4	5	6
7	8	9
10	11	12
13	14	15
16	17	18
19	20	21
22	23	24
25	26	27
28	29	30
31		

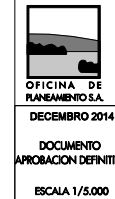

CONCELLO DE OLEIROS
**REVISIÓN E ADAPTACIÓN DO
PLAN XERAL MUNICIPAL DE ORDENACIÓN**
ORDENACIÓN
INFRAESTRUTURAS DE SERVIZOS URBANÍSTICOS
SANEAMENTO



PLANO Nº
4.1₂₂