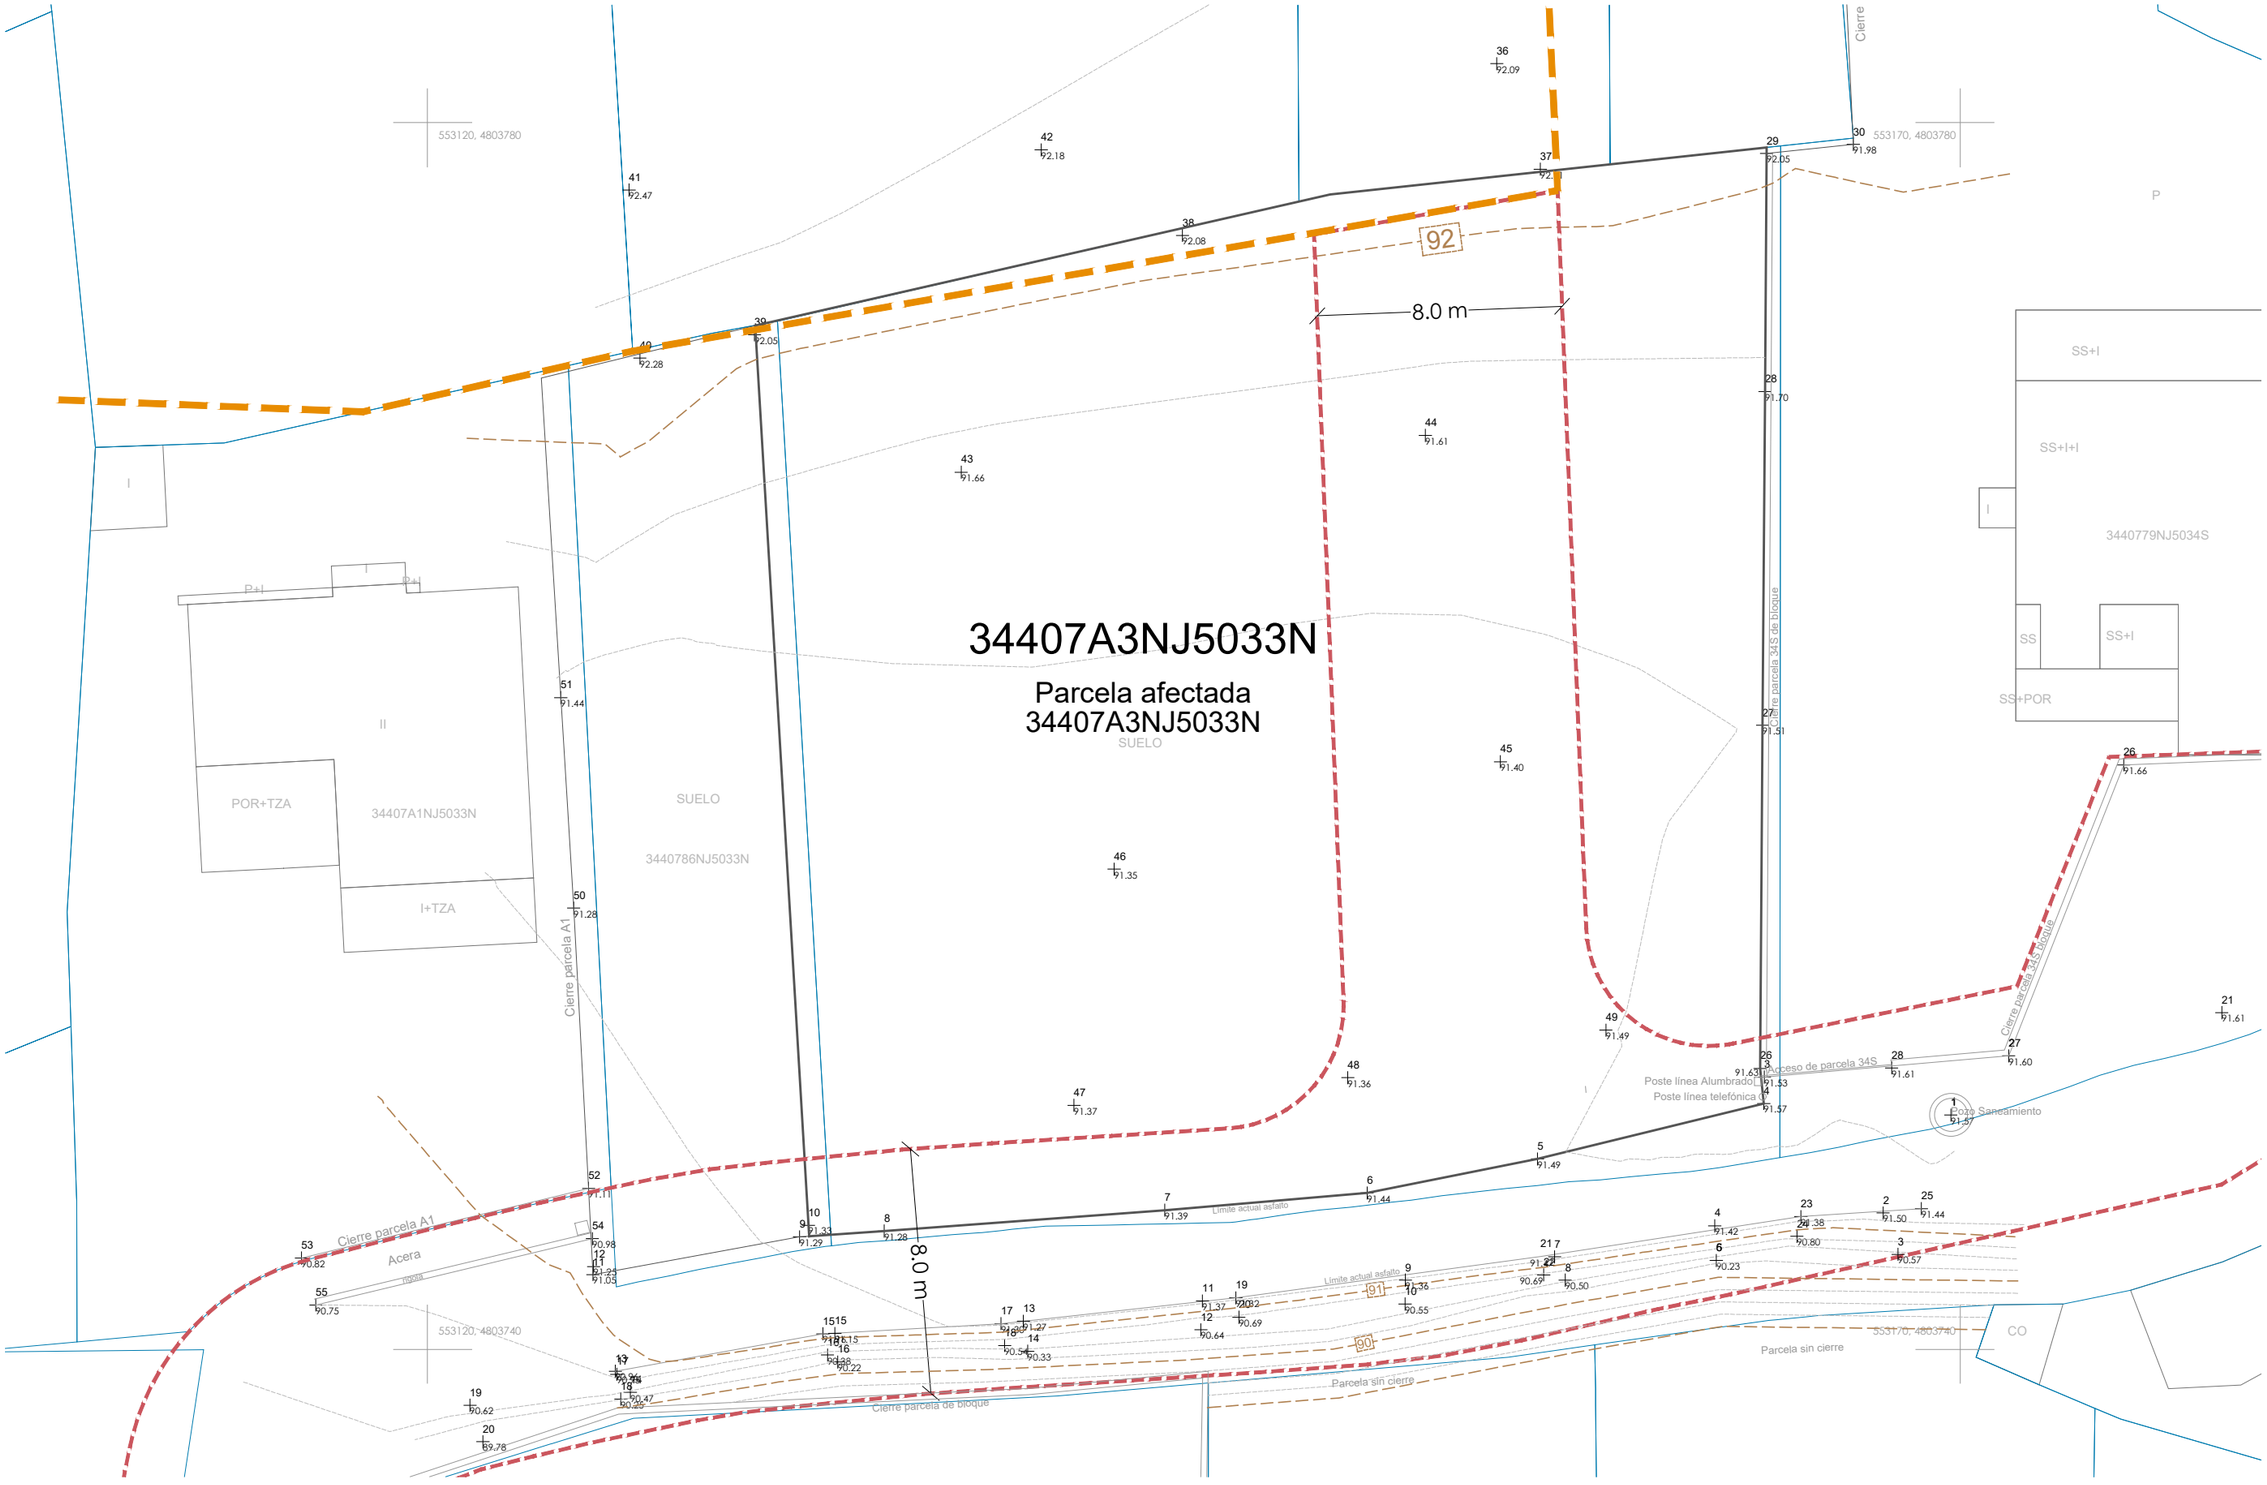

Leyenda

- Parcela medida
- Parcelas catastrales
- Alineación existente
- Límite PERI 8-R Existente
- Curvas nivel 1m
- Curvas nivel 25cm
- Punto topográfico con cota altimétrica (71.30)

Referencias

Medición topográfica realizada con dispositivo móvil autónomo GPS-GNSS, sistema RTK. Precisión de 0,05 m.
Límites indicados por la propiedad y los cierres existentes.
Las cotas altimétricas están en coordenadas locales.

La alineación existente presente en los planos fue solicitada al Concello de Oleiros en coordenadas ETRS 89 h 29N. Se adjunta solicitud.

Los límites del PERI 8-R se obtienen de los límites catastrales y cartográficos.

Concello de Oleiros

V2a arquitectura estratega estudios y tramitaciones

CONCELLO DE OLEIROS

ESTUDIO DE DETALLE
rectificación de alineación en parcela en r/ Cabezudo, Espiñeiro

V2a + estratega
Director: Juan Pedro Laport López - COAG 5106

AI - APROBACIÓN INICIAL

15058_ED_FG740_202501_AI

Plano topográfico y altimétrico

2025-01 ETRS 89 h29N

PINF_05

1:200 Hoja A3H