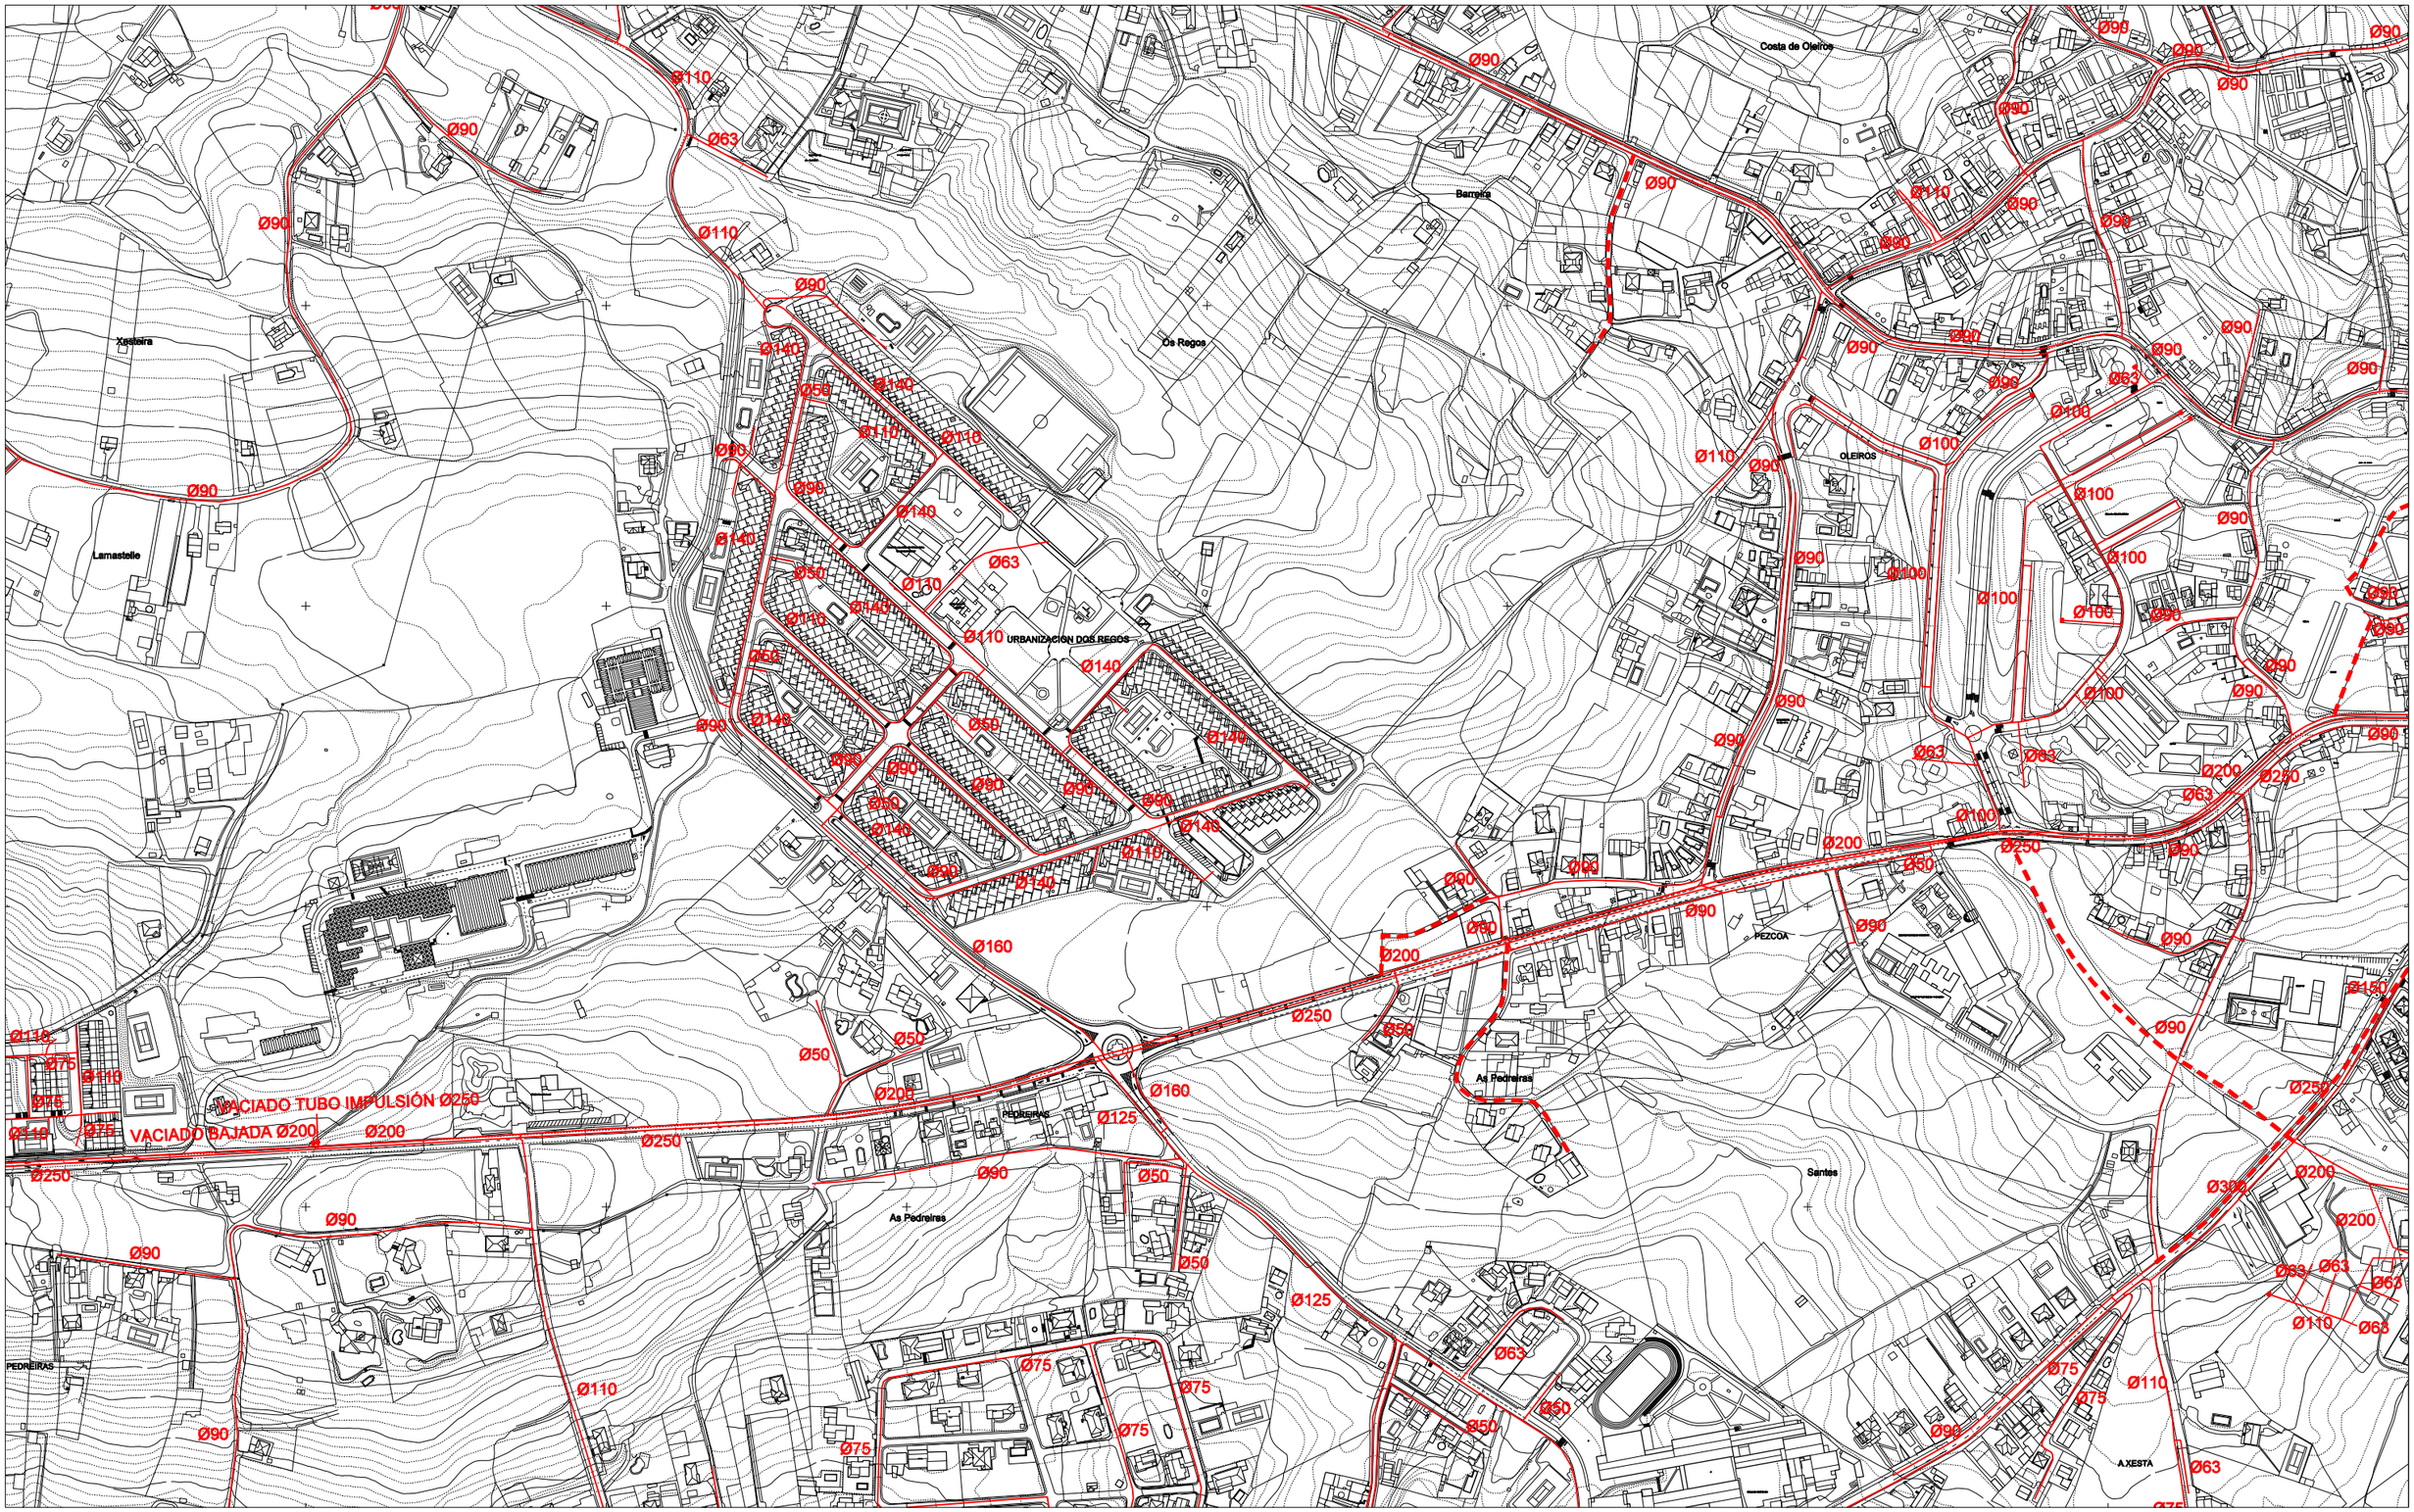

LÍMITE DO TERMO MUNICIPAL

Ø250 CONDUCIÓNS EXISTENTES

Ø90 NOVAS CONDUCIÓNS PROXECTADAS

DEPÓSITOS, ESTACIÓN DE BOMBEO

CHAVES XERAIS DE CAMBIO DE PRESIÓNS

PEZA HIDRAULICA

	1	2	3	
	4	5	6	
	7	8	9	
	10	11	12	
	13	14	15	
16	17	18	19	
20	21	22	23	
24	25	26	27	
	28	29	30	
		31		

OFICINA DE PLANEAMIENTO S.A.

CONCELLO DE OLEIROS

REVISION E ADAPTACION DO PLAN XERAL MUNICIPAL DE ORDENACION

DECEMBRO 2014

DOCUMENTO APROBACION DEFINITIVA

ESCALA 1/5.000

ORDENACION

INFRAESTRUTURAS DE SERVIZOS URBANISTICOS
ABASTECEMENTO

PLANO Nº

4.2 22