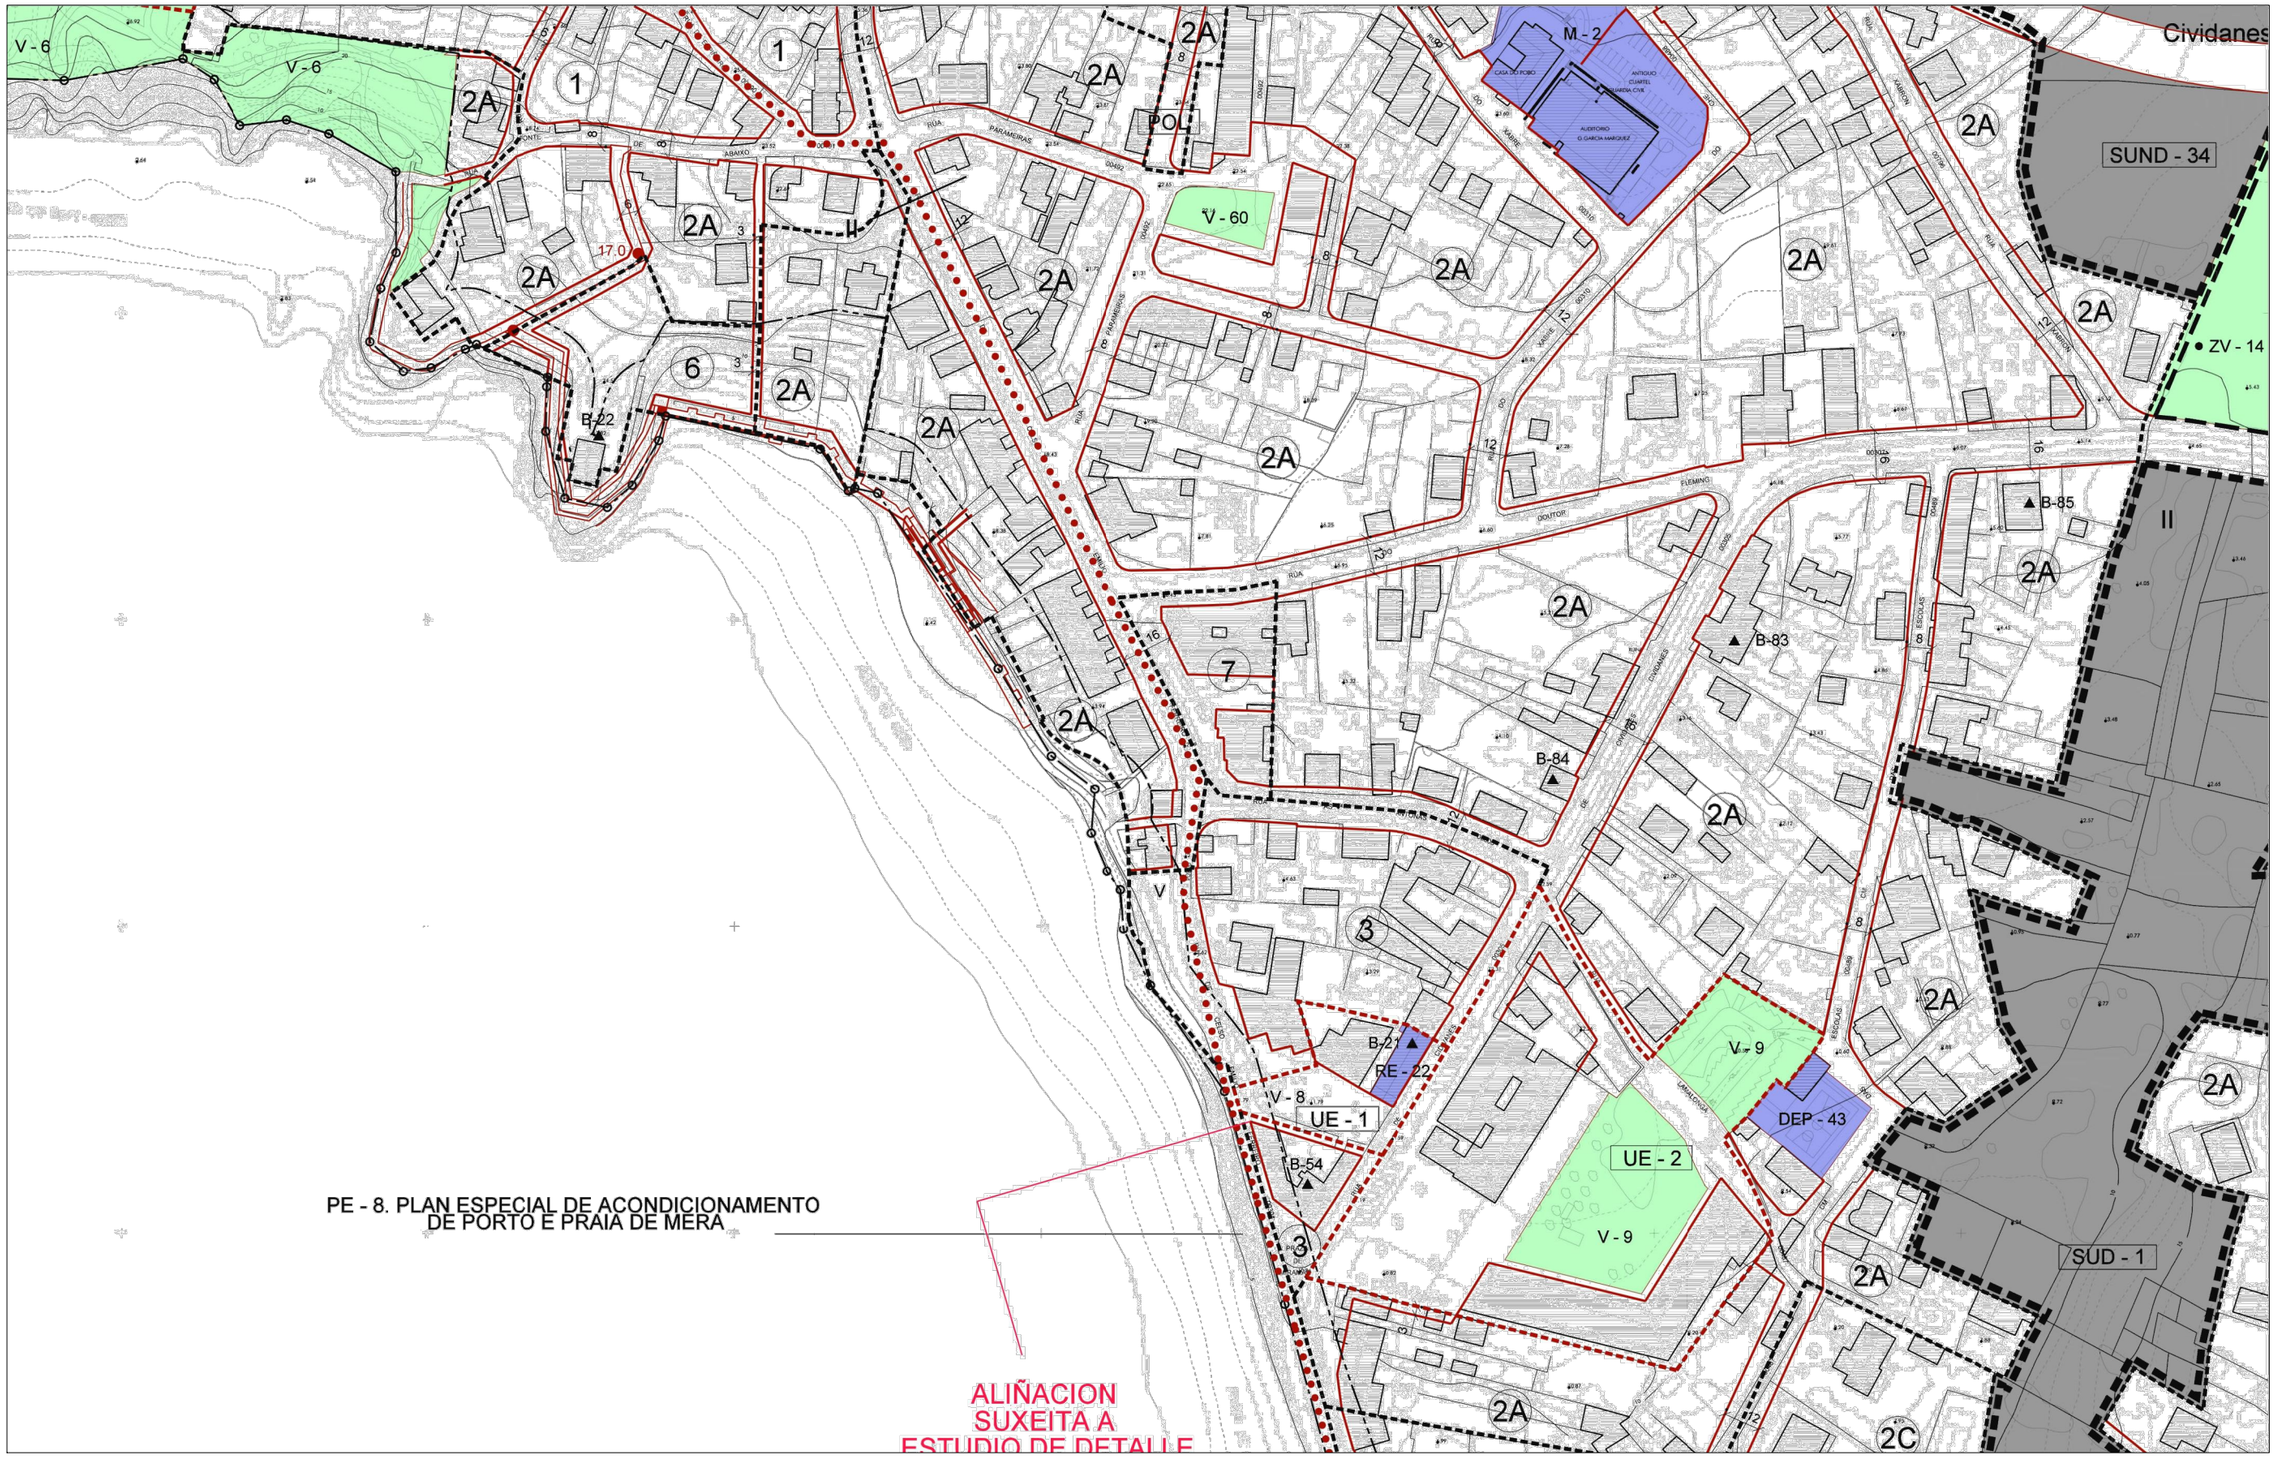

LÍMITE DE SOLO URBANO, ORDENANZA
ÁMBITO PLAN ESPECIAL
ÁMBITO DE SOLO URBANIZABLE
SUD DELIMITADO
SUND NON DELIMITADO
ÁMBITOS DE PLANEAMENTO DE DESENVOLVEMENTO SUBSISTENTE
POL - 1 POLÍGONO DE EXECUCIÓN Nº
PERI-1-R PLAN ESPECIAL DE REFORMA INTERIOR Nº
PE-1-R PLAN ESPECIAL Nº

ORDENANZA Nº
ALTURA E FONDO MÁX. DA EDIFICACIÓN
ALIÑACIÓNS
DISTANCIA ENTRE ALIÑACIÓNS
327.5 PUNTO ALTIMÉTRICO DE RASANTE NO NOVO VIARIO
REDE VIARIA PROPOSTA
APARCAMENTO
VÍA TIPO
DESLINDE D.P.M.T.
SERVIDUME DE PROTECCIÓN

SOLO RÚSTICO DE PROTECCIÓN
ORDINARIA/INTERESE PATRIMONIAL/INFRAESTRUTURAS
FORESTAL
DAS AUGAS
DE COSTAS
AGROPECUARIA
DE ESPAZOS NATURAIS
DE INTERESE PAISAXÍSTICO

EQUIPAMENTO COMUNITARIO
D DOCENTE
DP INFANTIL
E ESPECIAL
DEP DEPORTIVO
SC/M SOCIO CULTURAL/MULTIPLE
S SANITARIO
A ASISTENCIAL
RE RESERVA DE EQUIPAMENTOS
SU SERVIZOS URBANOS
AD ADMINISTRATIVOS
C CEMITERIO
R RELIXIOSO
ET EQUIPAMENTO TURÍSTICO

V- ZL SISTEMA DE ESPAZOS LIBRES E ZONAS VERDES PÚBLICAS
V-ZL ZONAS LIBRES
ZV ZONAS VERDES
REFERIDO A SISTEMA XERAL

ELEMENTOS E CONXUNTOS DO CATÁLOGO
D-10 Nº DE REFERENCIA
ÁMBITO DE RESPECTO
SERVIZOS TÉCNICOS DE INFRAESTRUTURAS
SERVIDUME AERONÁUTICA
PEGADA SONORA

XESTIÓN URBANÍSTICA
ÁMBITOS DE SOLO URBANO A EXPROPIAR
ÁMBITOS PARA A NORMALIZACIÓN DE PREDIOS

Departamento de urbanismo

CONCELLO DE OLEIROS

MODIFICACION PUNTUAL PXOM Nº18

Alfredo Olañeta Rebolleda - Silvia Legaspi Grueiro

APROBACIÓN INICIAL

15058_MP18PXOM_AI

202506 ETRS89 UTM29N

Escala 1 / 2.000

Plano ordenación Nº2 PXOM folla 8D modificada

PORD_01ORD

0 10 20 30 40 50 100