


Para facer constar que na sesión plenaria do 31.07.2025 aprobouse inicialmente a modificación puntual núm. 16 do PXOM: cambio calificación 3 parcelas en Bastiagueiro (Doc. NRE 2025013884, do 23 de xuño)

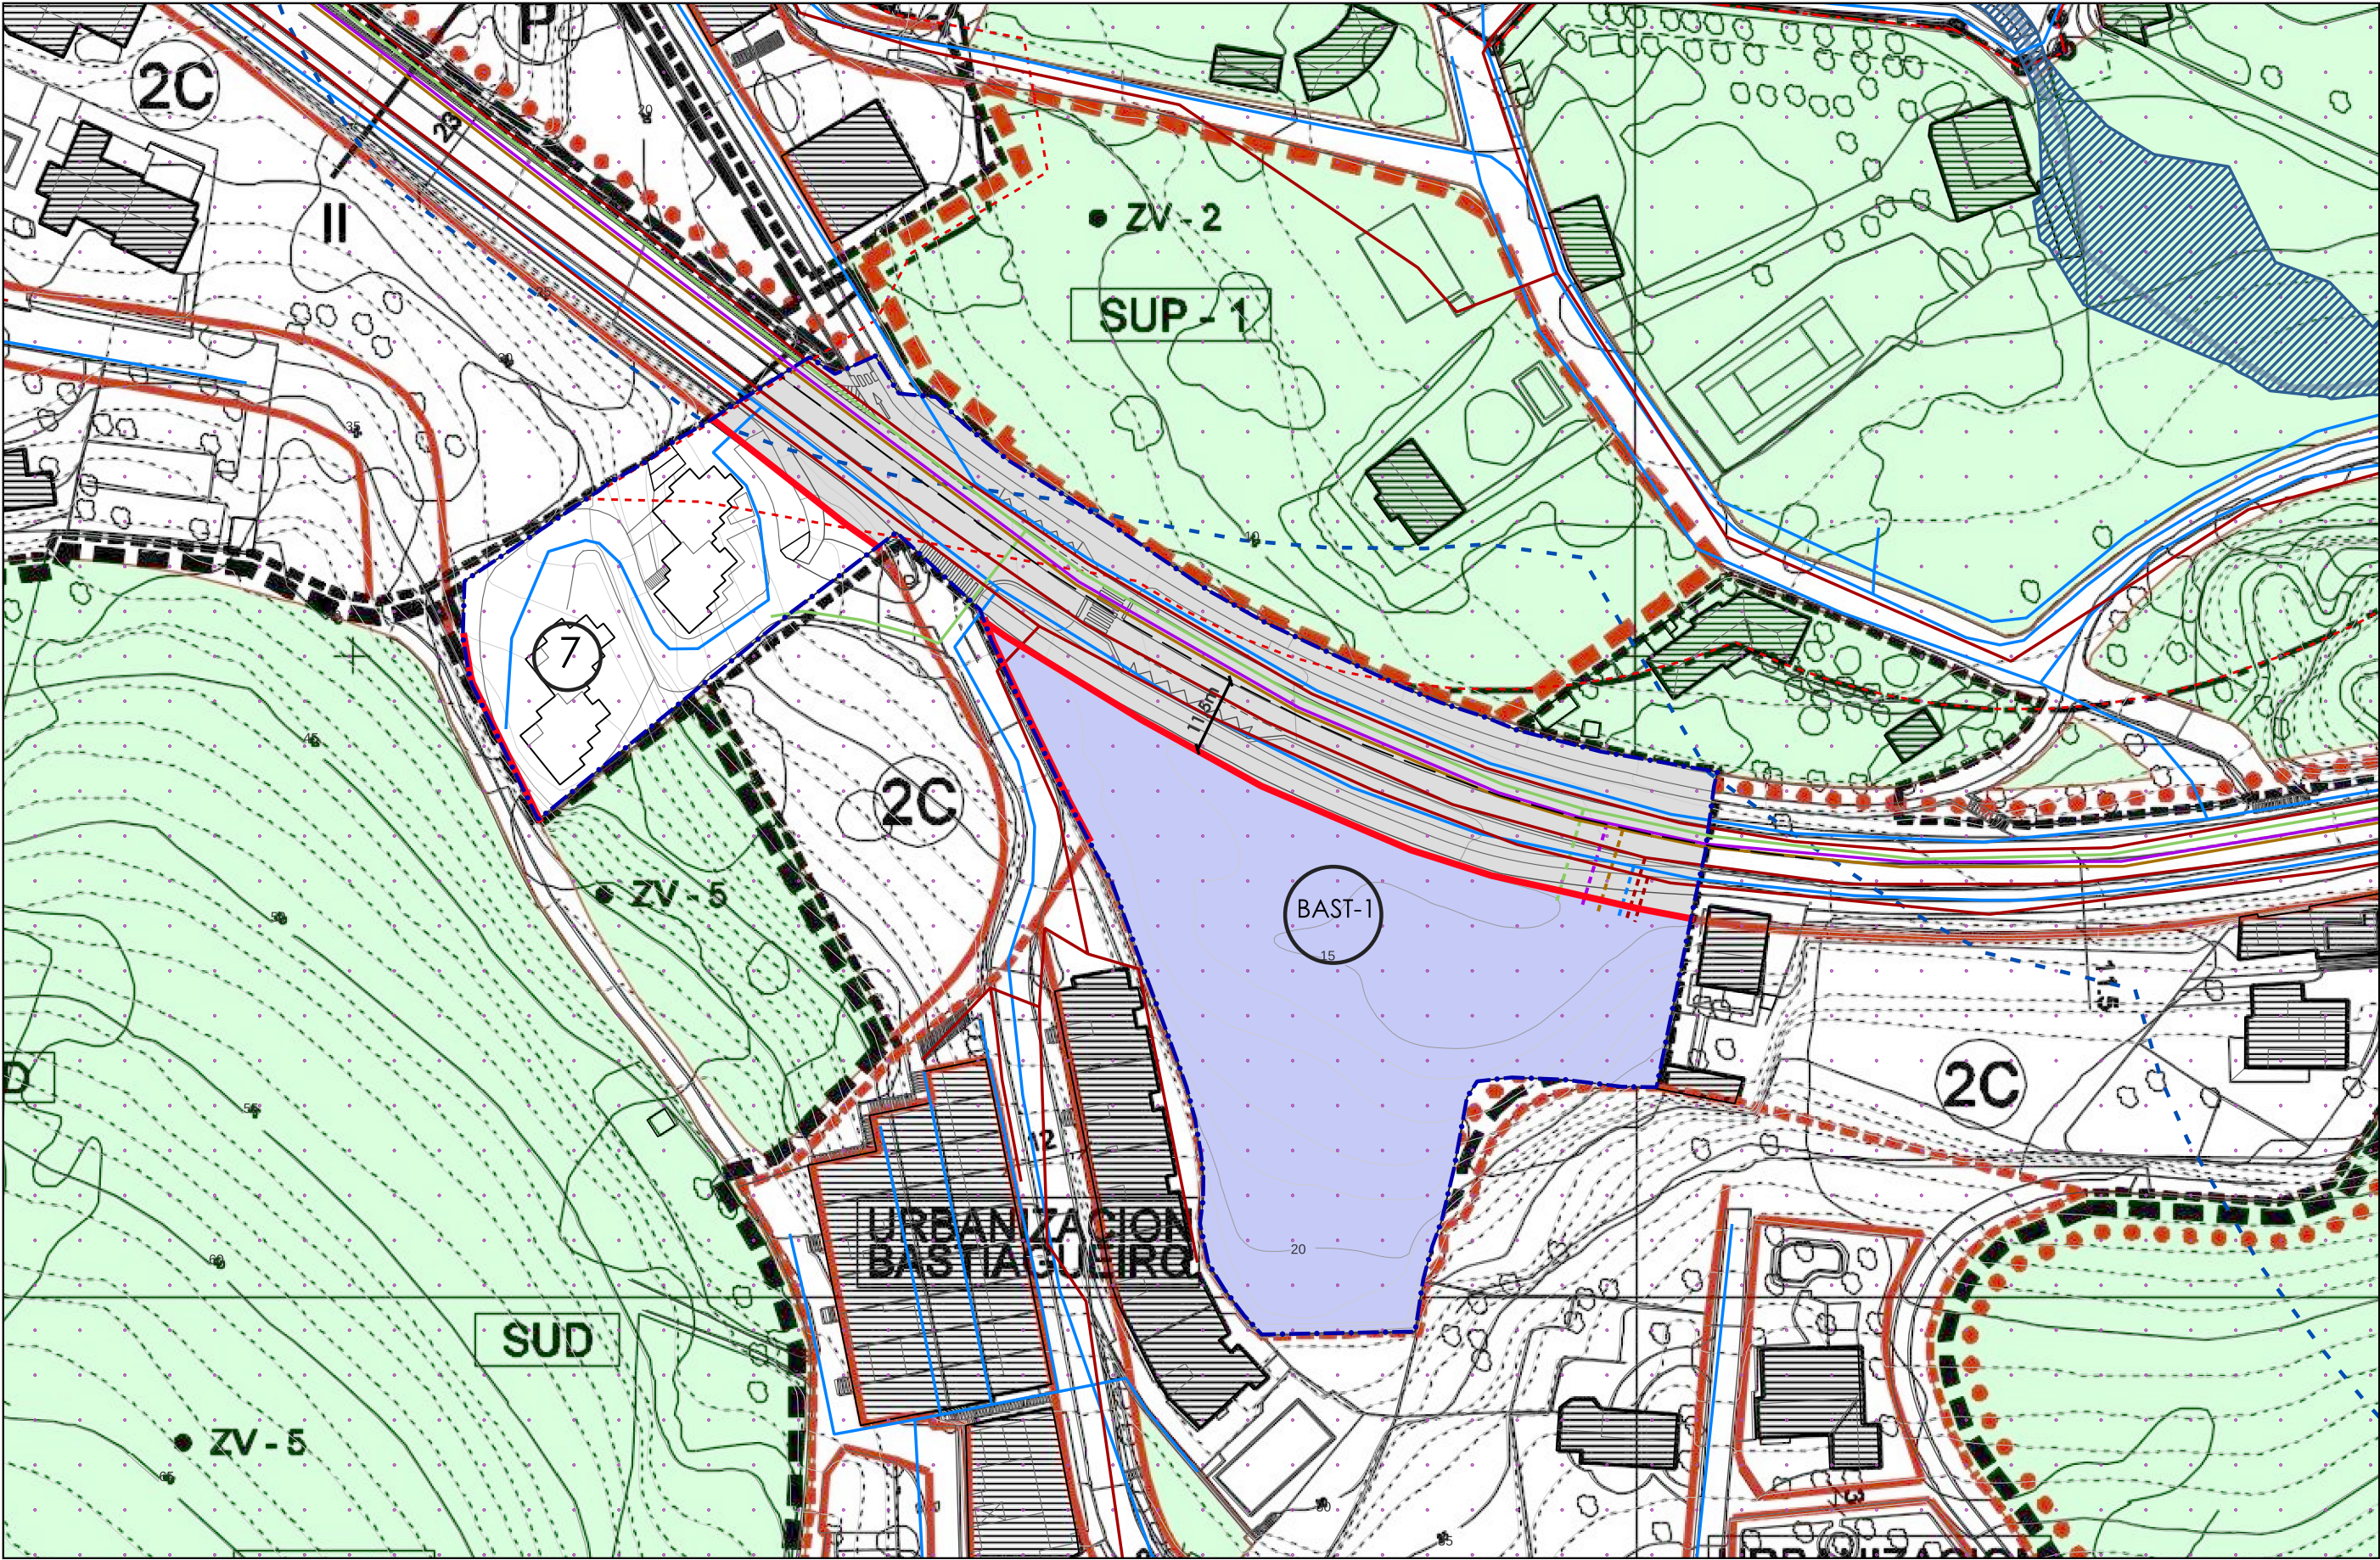

<p>ÁMBITO DE LA MODIFICACIÓN PUNTUAL</p> <p>ALINEACION</p> <p>ORDENACIÓN</p> <ul style="list-style-type: none">RESIDENCIAL ORDENANZA 7EQUIPAMIENTO ORDENANZA BAST-1SERVICIO DE INFRAESTRUCTURAS DE COMUNICACIÓN	<p>AFECCIONES AGUAS</p> <ul style="list-style-type: none">ZONA DE POLICÍA DE AGUASZONA DE FLUJO PREFERENTEAEROPUERTOSERVIDUMBRE DE AEROPUERTOCOSTASDPMTRIBERA DEL MARSERVIDUMBRE DE PROTECCIÓN	<p>REDES Y SERVICIOS</p> <ul style="list-style-type: none">ABASTECIMIENTOELECTRICIDADGASSANEAMIENTOTELECOMUNICACIONES	<p>LÍMITE DE SOLO URBANO, ORDENANZA</p> <ul style="list-style-type: none">ÁMBITO PLAN ESPECIALÁMBITO DE SOLO URBANIZABLEDELIMITADONO DELIMITADOÁMBITOS DE PLANEAMIENTO DE DESARROLLO SUBSISTENTEPOL-1PERI-1-RPE-1-RPLAN ESPECIAL Nº	<p>ORDENANZA Nº</p> <ul style="list-style-type: none">ALTURA E FONDO MÁX. DA EDIFICACIÓNALIJACIONESDISTANCIA ENTRE ALIJACIONESPUNTO ALTIMÉTRICO DE RASANTE NO NOVO VIARIOREDE VIARIA PROPOSTAAPARCAMENTOVÍA TIPODESLINDE D.P.M.T.SERVIDUMBRE DE PROTECCIÓN	<p>SOLO RÚSTICO DE PROTECCIÓN</p> <ul style="list-style-type: none">ORDENANZA INTERESE PATRIMONIAL/INFRAESTRUCTURASFORESTALDAS AGUASDE COSTASAGROPECUARIADE ESPAZOS NATURAISDE INTERESE PARASITICO	<p>Concello de Oleiros</p> <p>fc a</p> <p>15058_MP16PXOM_202506_AI</p> <p>202506 ETRS89 UTM 29N</p> <p>E:1/1000</p>	<p>CONCELLO DE OLEIROS</p> <p>MODIFICACION PUNTUAL Nº16 DEL PXOM DE OLEIROS-BASTIAGUEIRO</p> <p>beatriz oleiros figueroa alvaro fernandez carballeda laura fernandez suarez</p> <p>fernandez carballeda y asociados, s.l.p.</p> <p>APROBACION INICIAL</p> <p>PLANOS DE ORDENACIÓN. SUELO URBANO CONSOLIDADO</p> <p>15058_MP16PXOM_202506_AI_PORD_04SUC</p> <p>0 20 40 60</p>
---	---	---	---	--	--	---	--