


Para hacer constar que mediante acuerdo de Pleno do 27 de novembro de 2025, aprobouse definitivamente o estudo de detalle da parcela "F" do SUD 5, Icaria IV (Doc. NRE 2025024365, do 11 de novembro)

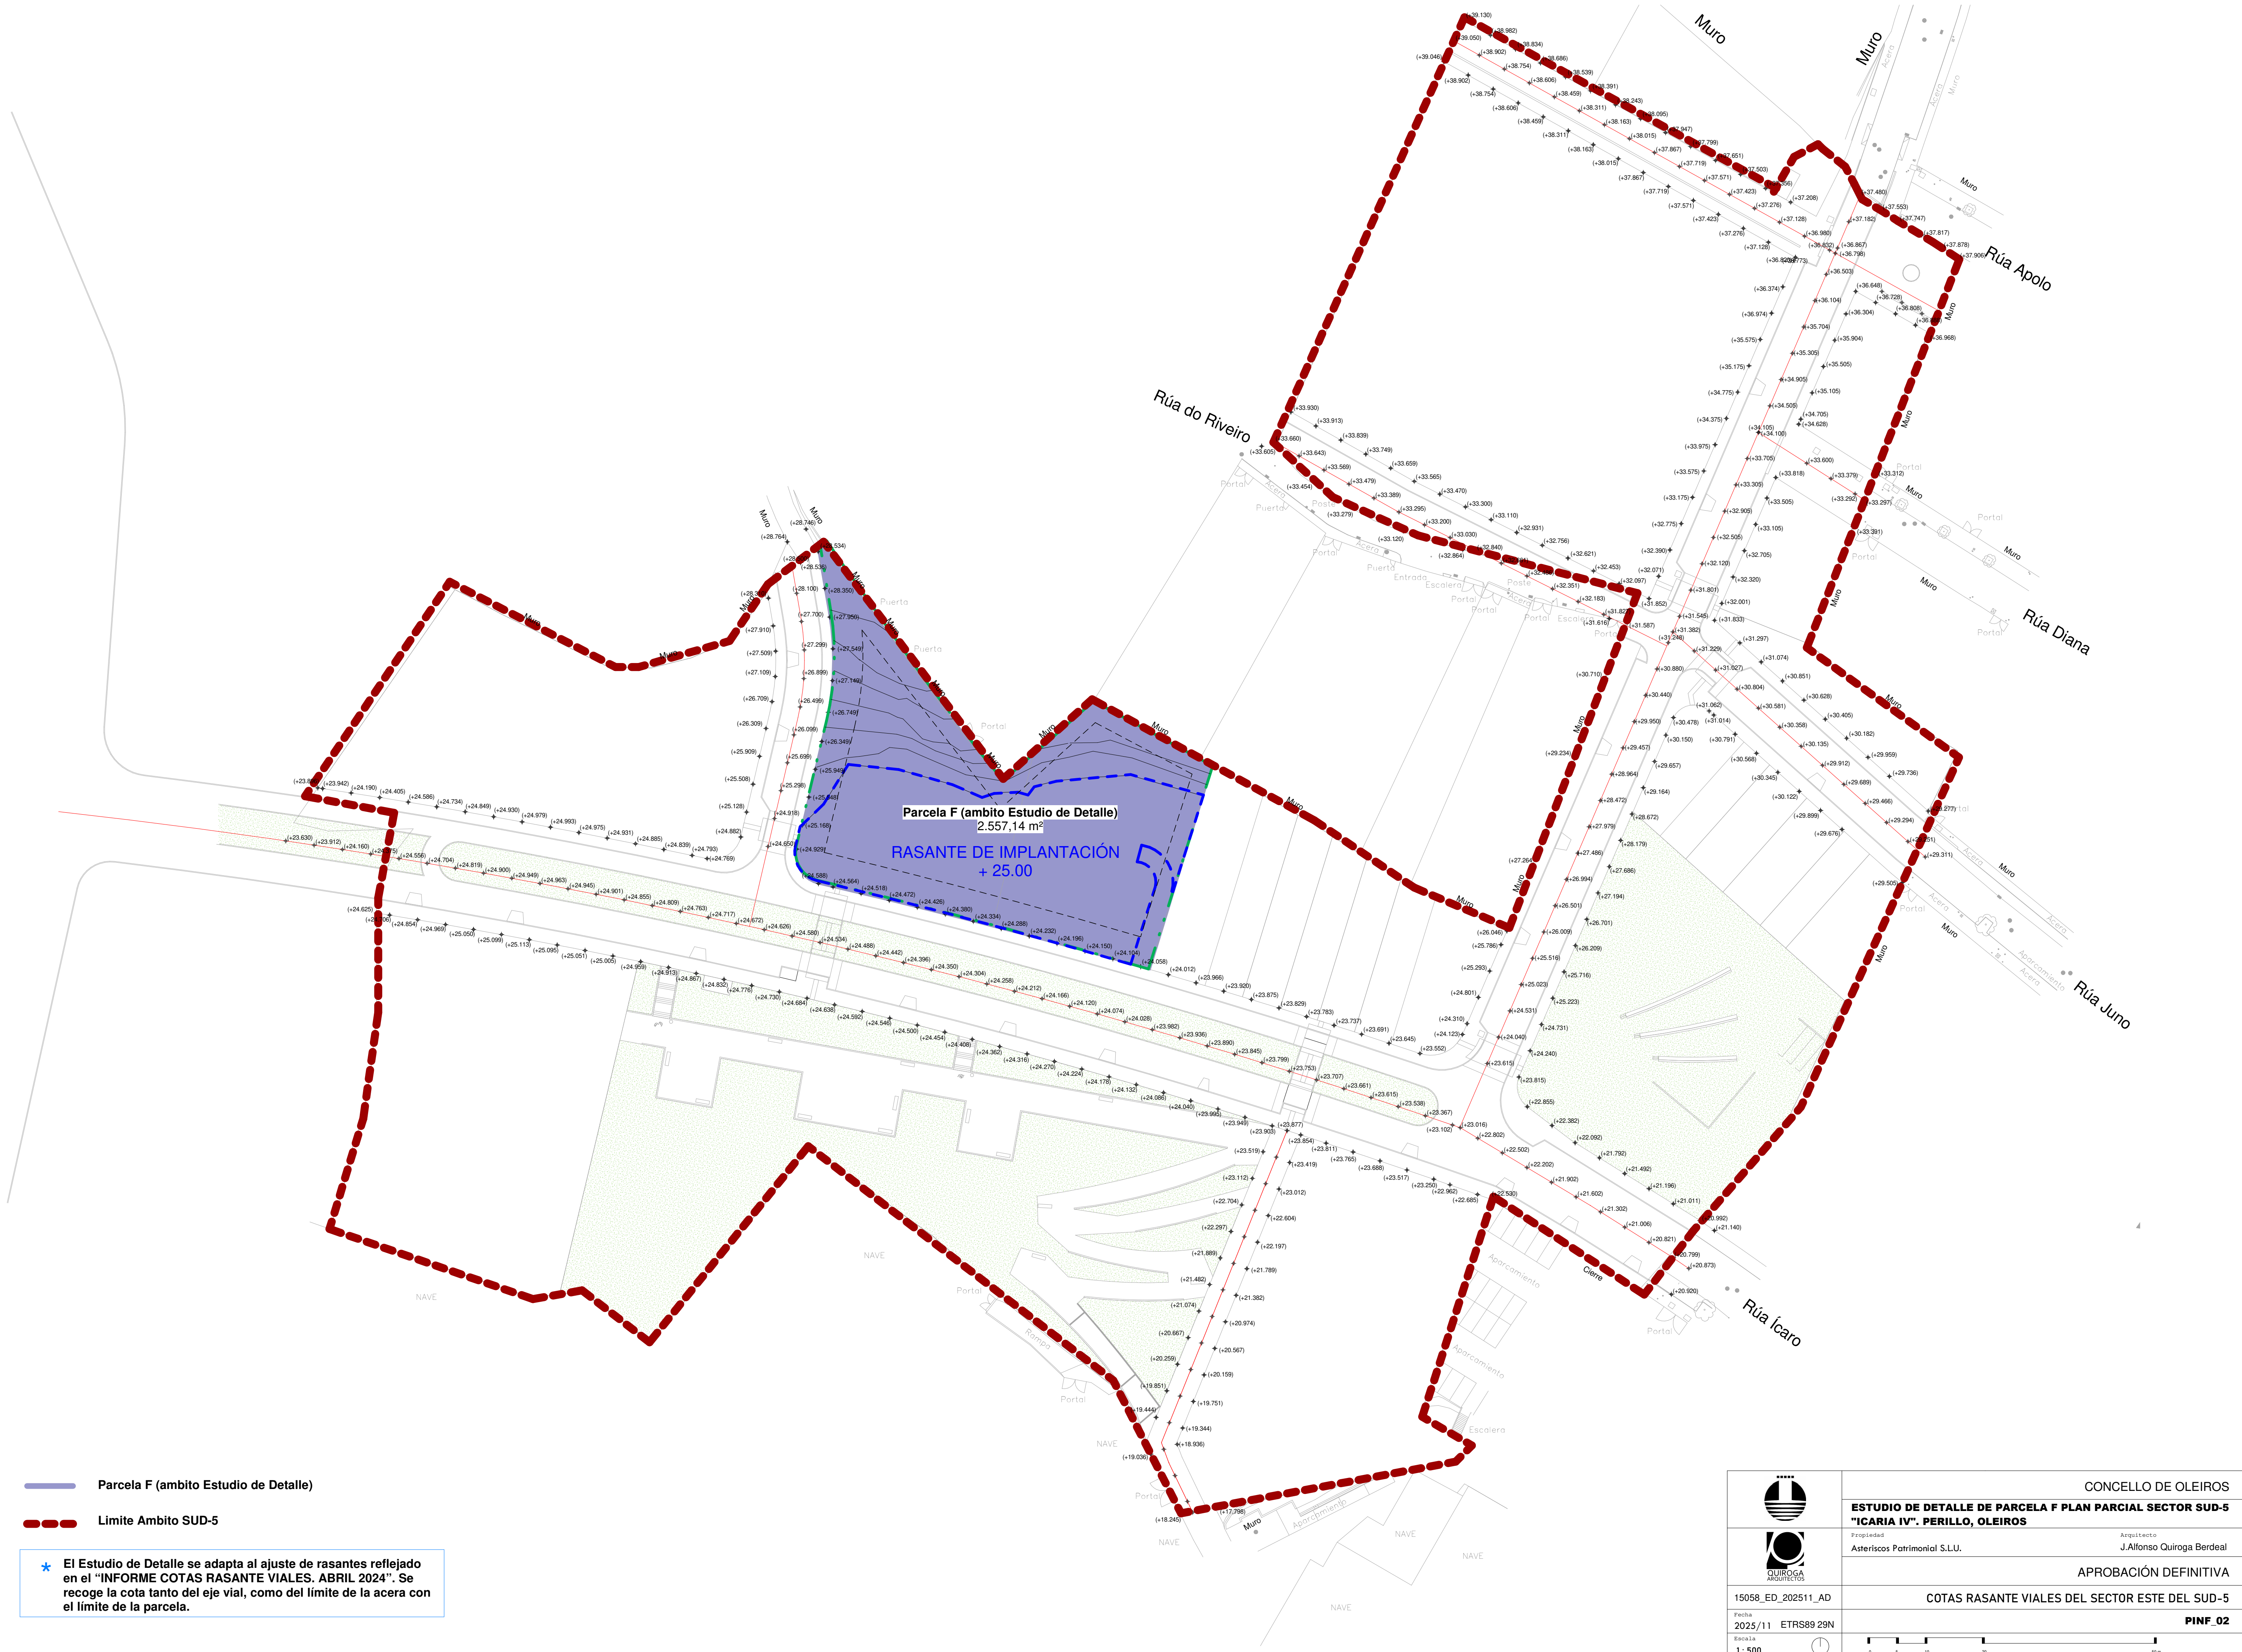

Parcela F (ambito Estudio de Detalle)

Limite Ambito SUD-5

*

El Estudio de Detalle se adapta al ajuste de rasantes reflejado en el "INFORME COTAS RASANTE VIALES. ABRIL 2024". Se recoge la cota tanto del eje vial, como del límite de la acera con el límite de la parcela.

	CONCELLO DE OLEIROS	
	ESTUDIO DE DETALLE DE PARCELA F PLAN PARCIAL SECTOR SUD-5 "ICARIA IV". PERILLO, OLEIROS	
	Propiedad Asteriscos Patrimonial S.L.U.	Arquitecto J Alfonso Quiroga Berdeal
APROBACIÓN DEFINITIVA		
15058_ED_202511_AD		COTAS RASANTE VIALES DEL SECTOR ESTE DEL SUD-5
Fecha 2025/11	ETRS89 29N	PINF .02
Escala 1 : 500		