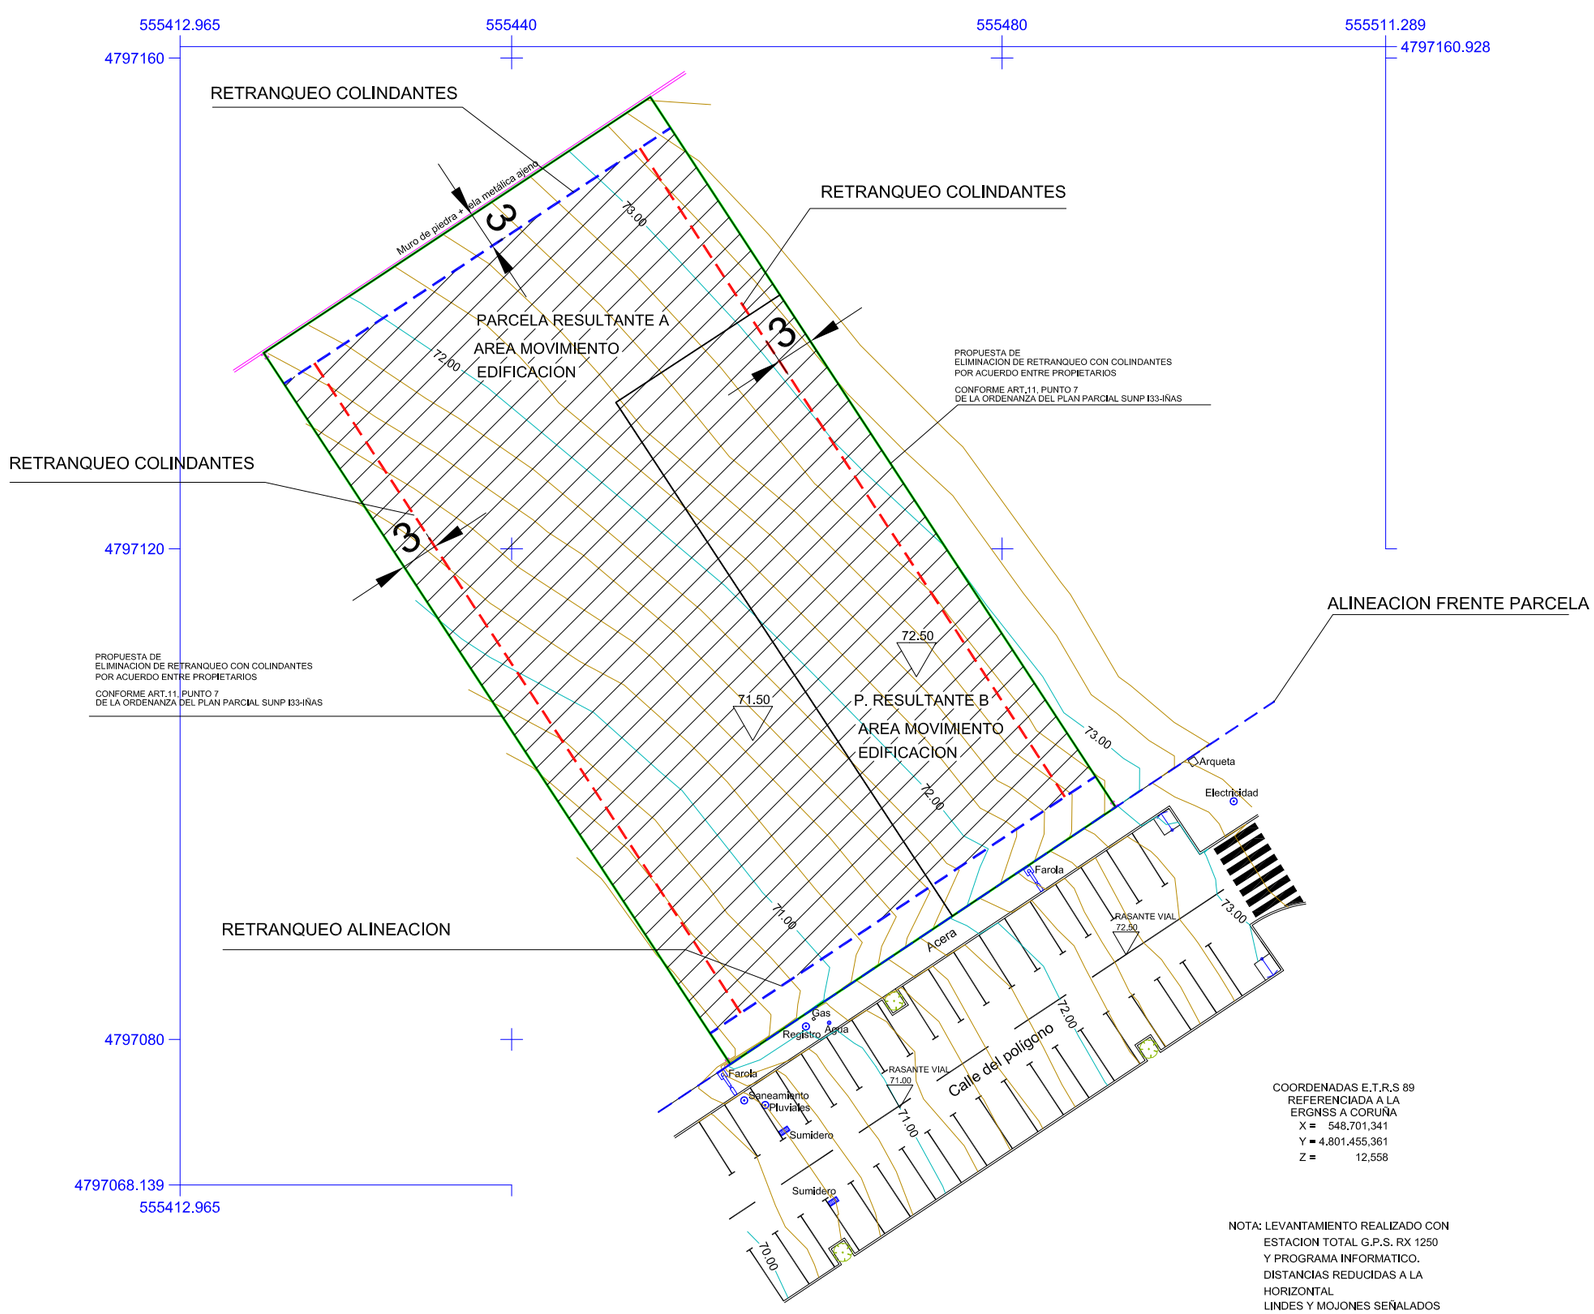

COORDENADAS E.T.R.S 89
REFERENCIADA A LA
ERGNSS A CORUÑA
X = 548,701,341
Y = 4.801.455,361
Z = 12,558

NOTA: LEVANTAMIENTO REALIZADO CON
ESTACION TOTAL G.P.S. RX 1250
Y PROGRAMA INFORMATICO.
DISTANCIAS REDUCIDAS A LA
HORIZONTAL
LINDES Y MOJONES SEÑALADOS
POR LA PROPIEDAD

LEYENDA DE SIMBOLOGIA:

AREA DE MOVIMIENTO DE LA EDIFICACION
PROYECTO CONJUNTO PARCELA RESULTANTE A Y PARCELA RESULTANTE B

71.00
COTA RASANTE EXISTENTE

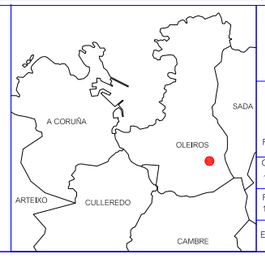

Concello de Oleiros

FIRMA REDACTOR:

CODIGO BASICO: 15058_ED_I33-2-4_202510_AI

FECHA: 13/10/2025

ETRS89 UTM 29

ESCALA NUMERICA: 1/500

CONCELLO OLEIROS

ESTUDIO DE DETALLE. PARCELA 2.4 DEL SUNP I-33R. IÑAS

EQUIPO REDACTOR:	SONIA ROMERO TEIJO, Arquitecto COAG 1.906 JOSE MANUEL LOPEZ MIHURA, Arquitecto COAG 1.907
FASE TRAMITACION:	APROBACION INICIAL
TITULO DE PLANO:	ALINEACIONES Y RASANTES
NUMERO DE PLANO:	15058_ED_I33-2-4_202510_AI_PORD_02
ESCALA GRAFICA:	0 10 20