


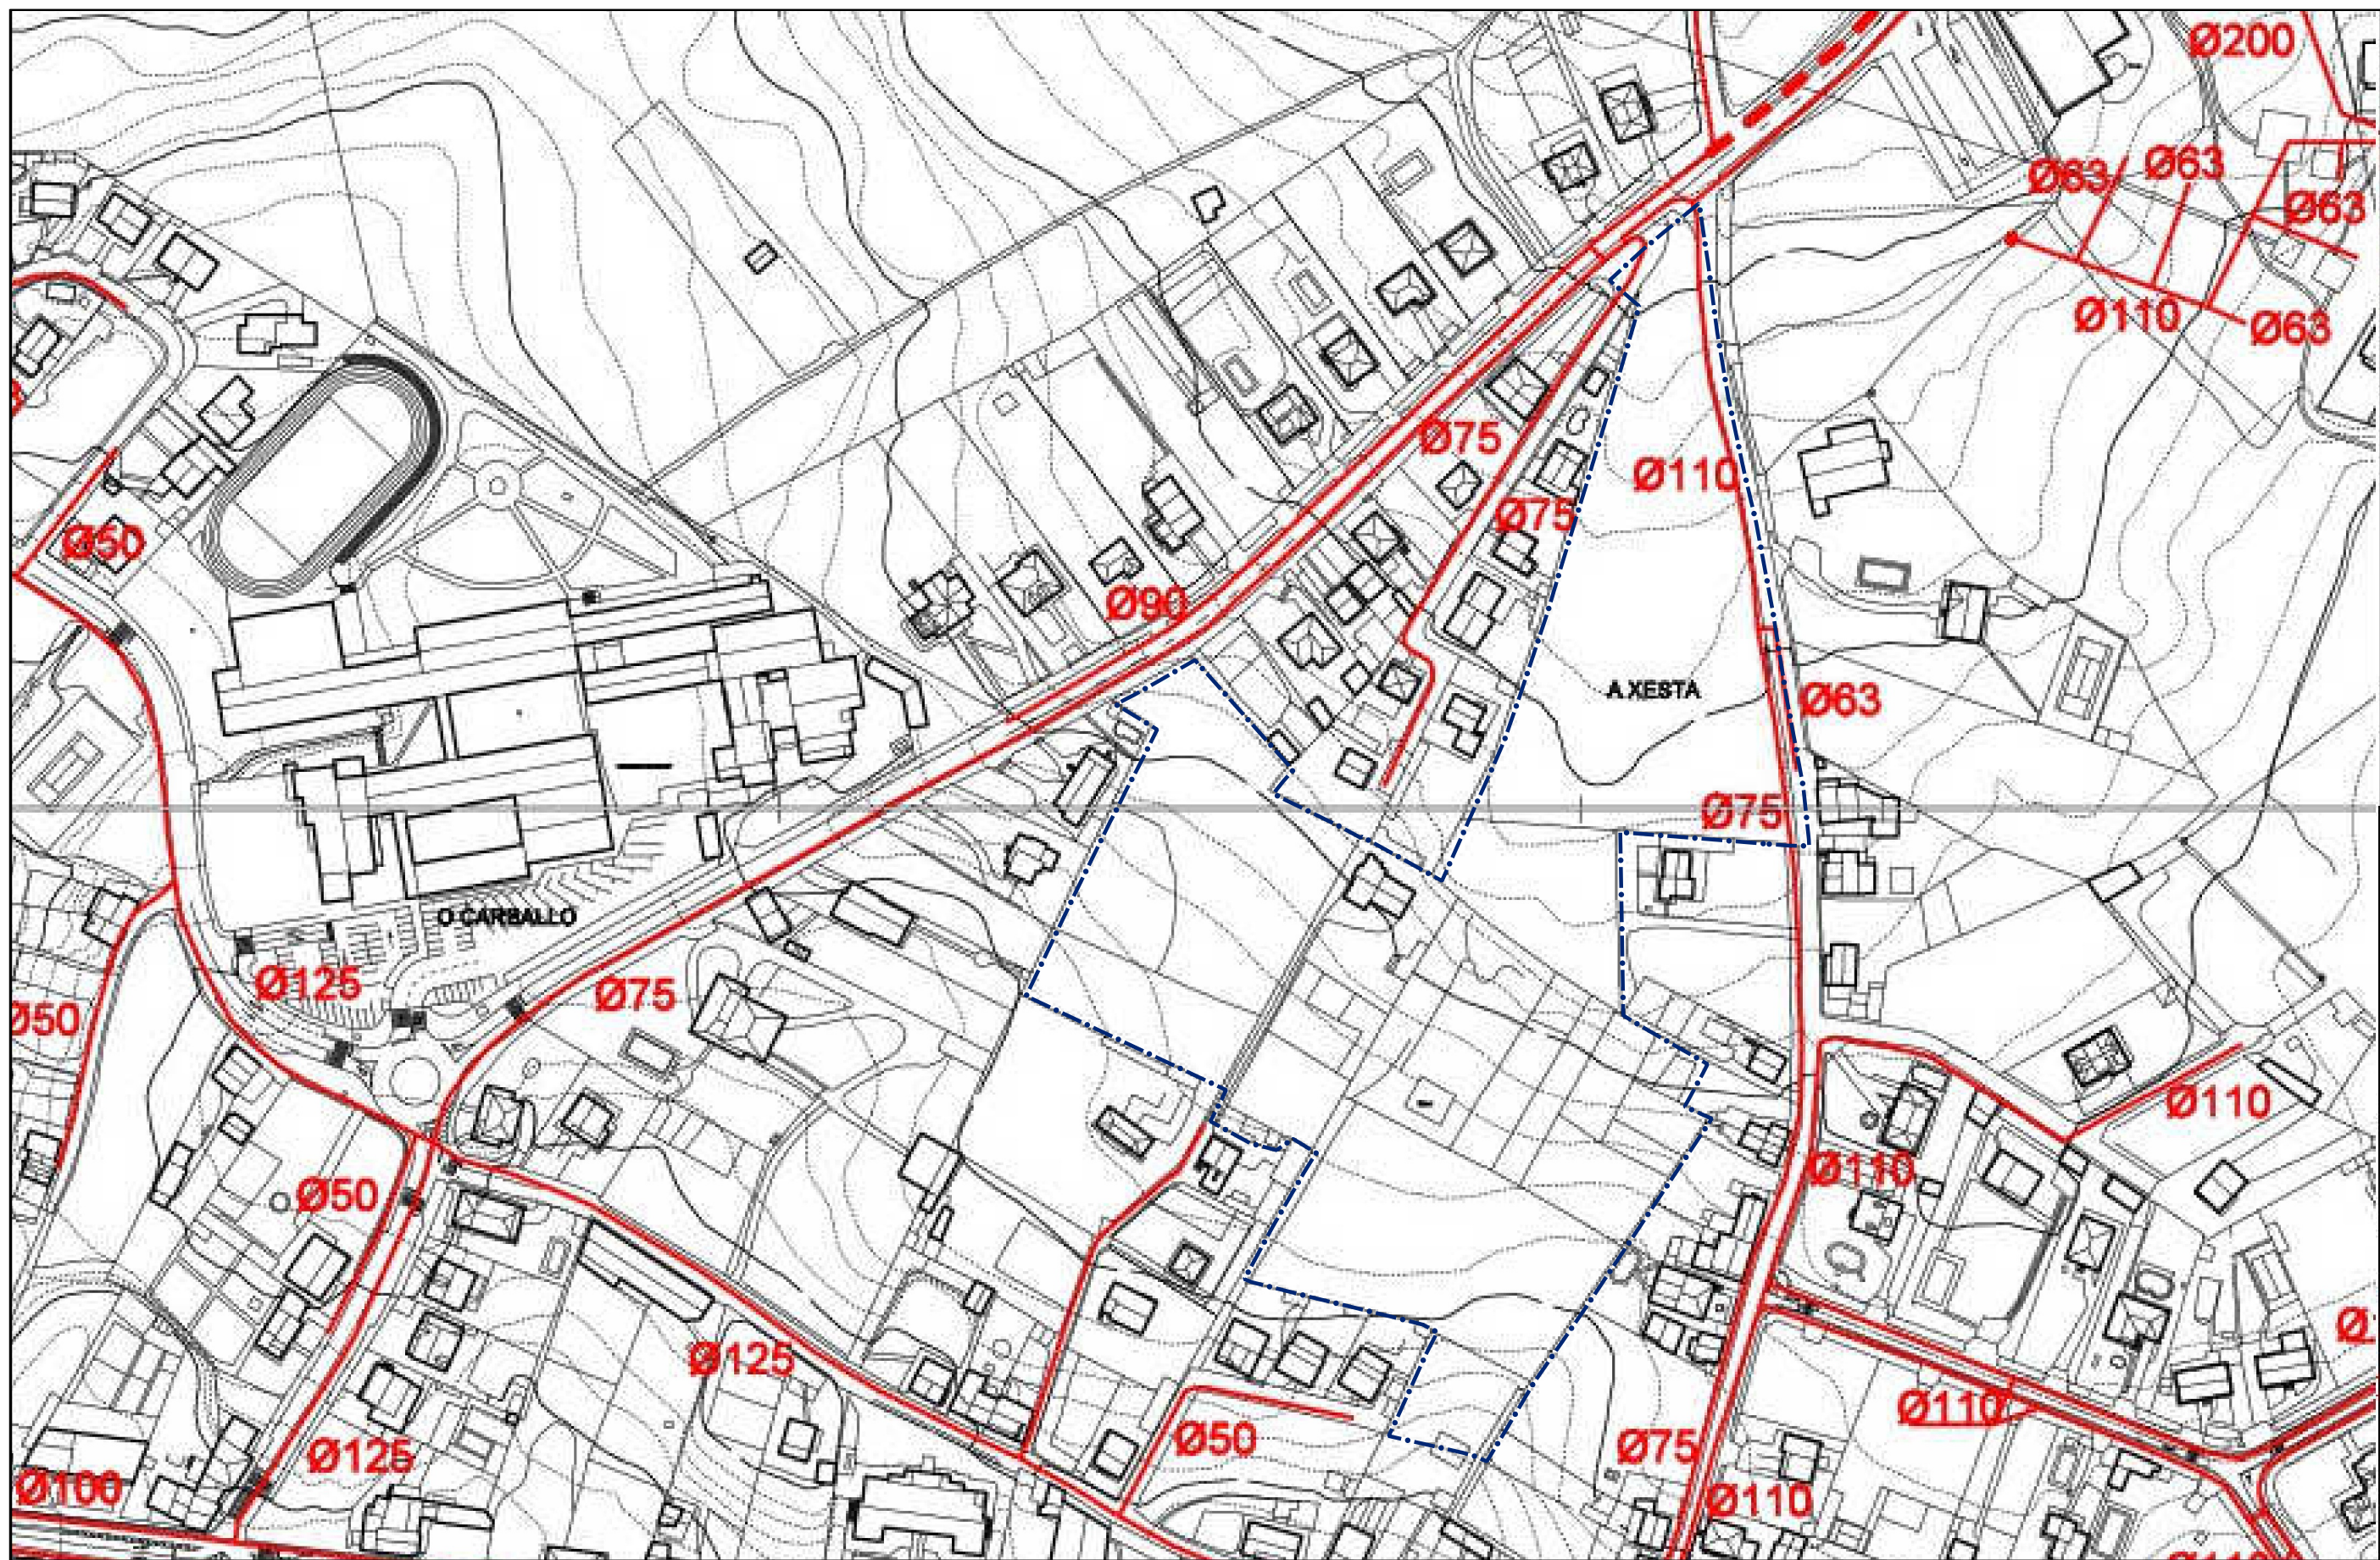

 LÍMITE DEL SECTOR SUD8	 LÍMITE DO TERMO MUNICIPAL	 Ø250 CONDUCCIÓN EXISTENTES	 CONCELLO DE OLEIROS  PLAN PARCIAL DEL SECTOR SUD-8 beatriz oneros figueroa alvaro fernandez carballada laura fernandez suarez fernandez carballada y asociados, s.l.p. APROBACIÓN INICIAL EDIFICACIONES, USOS, INFRAESTRUCTURAS Y VEGETACIÓN EXISTENTES. RED DE ABASTECIMIENTO EXISTENTE. 15058_PP_SUD8_202606_AI 202606 ETRS89 UTM 29N E:1/2000 
		 Ø90 NOVAS CONDUCCIÓN PROXECTADAS	
		 DEPÓSITOS, ESTACIÓN DE BOMBEO	
		 CHAVES XERAIS DE CAMBIO DE PRESIÓNS	
		 PEZA HIDRAULICA	