


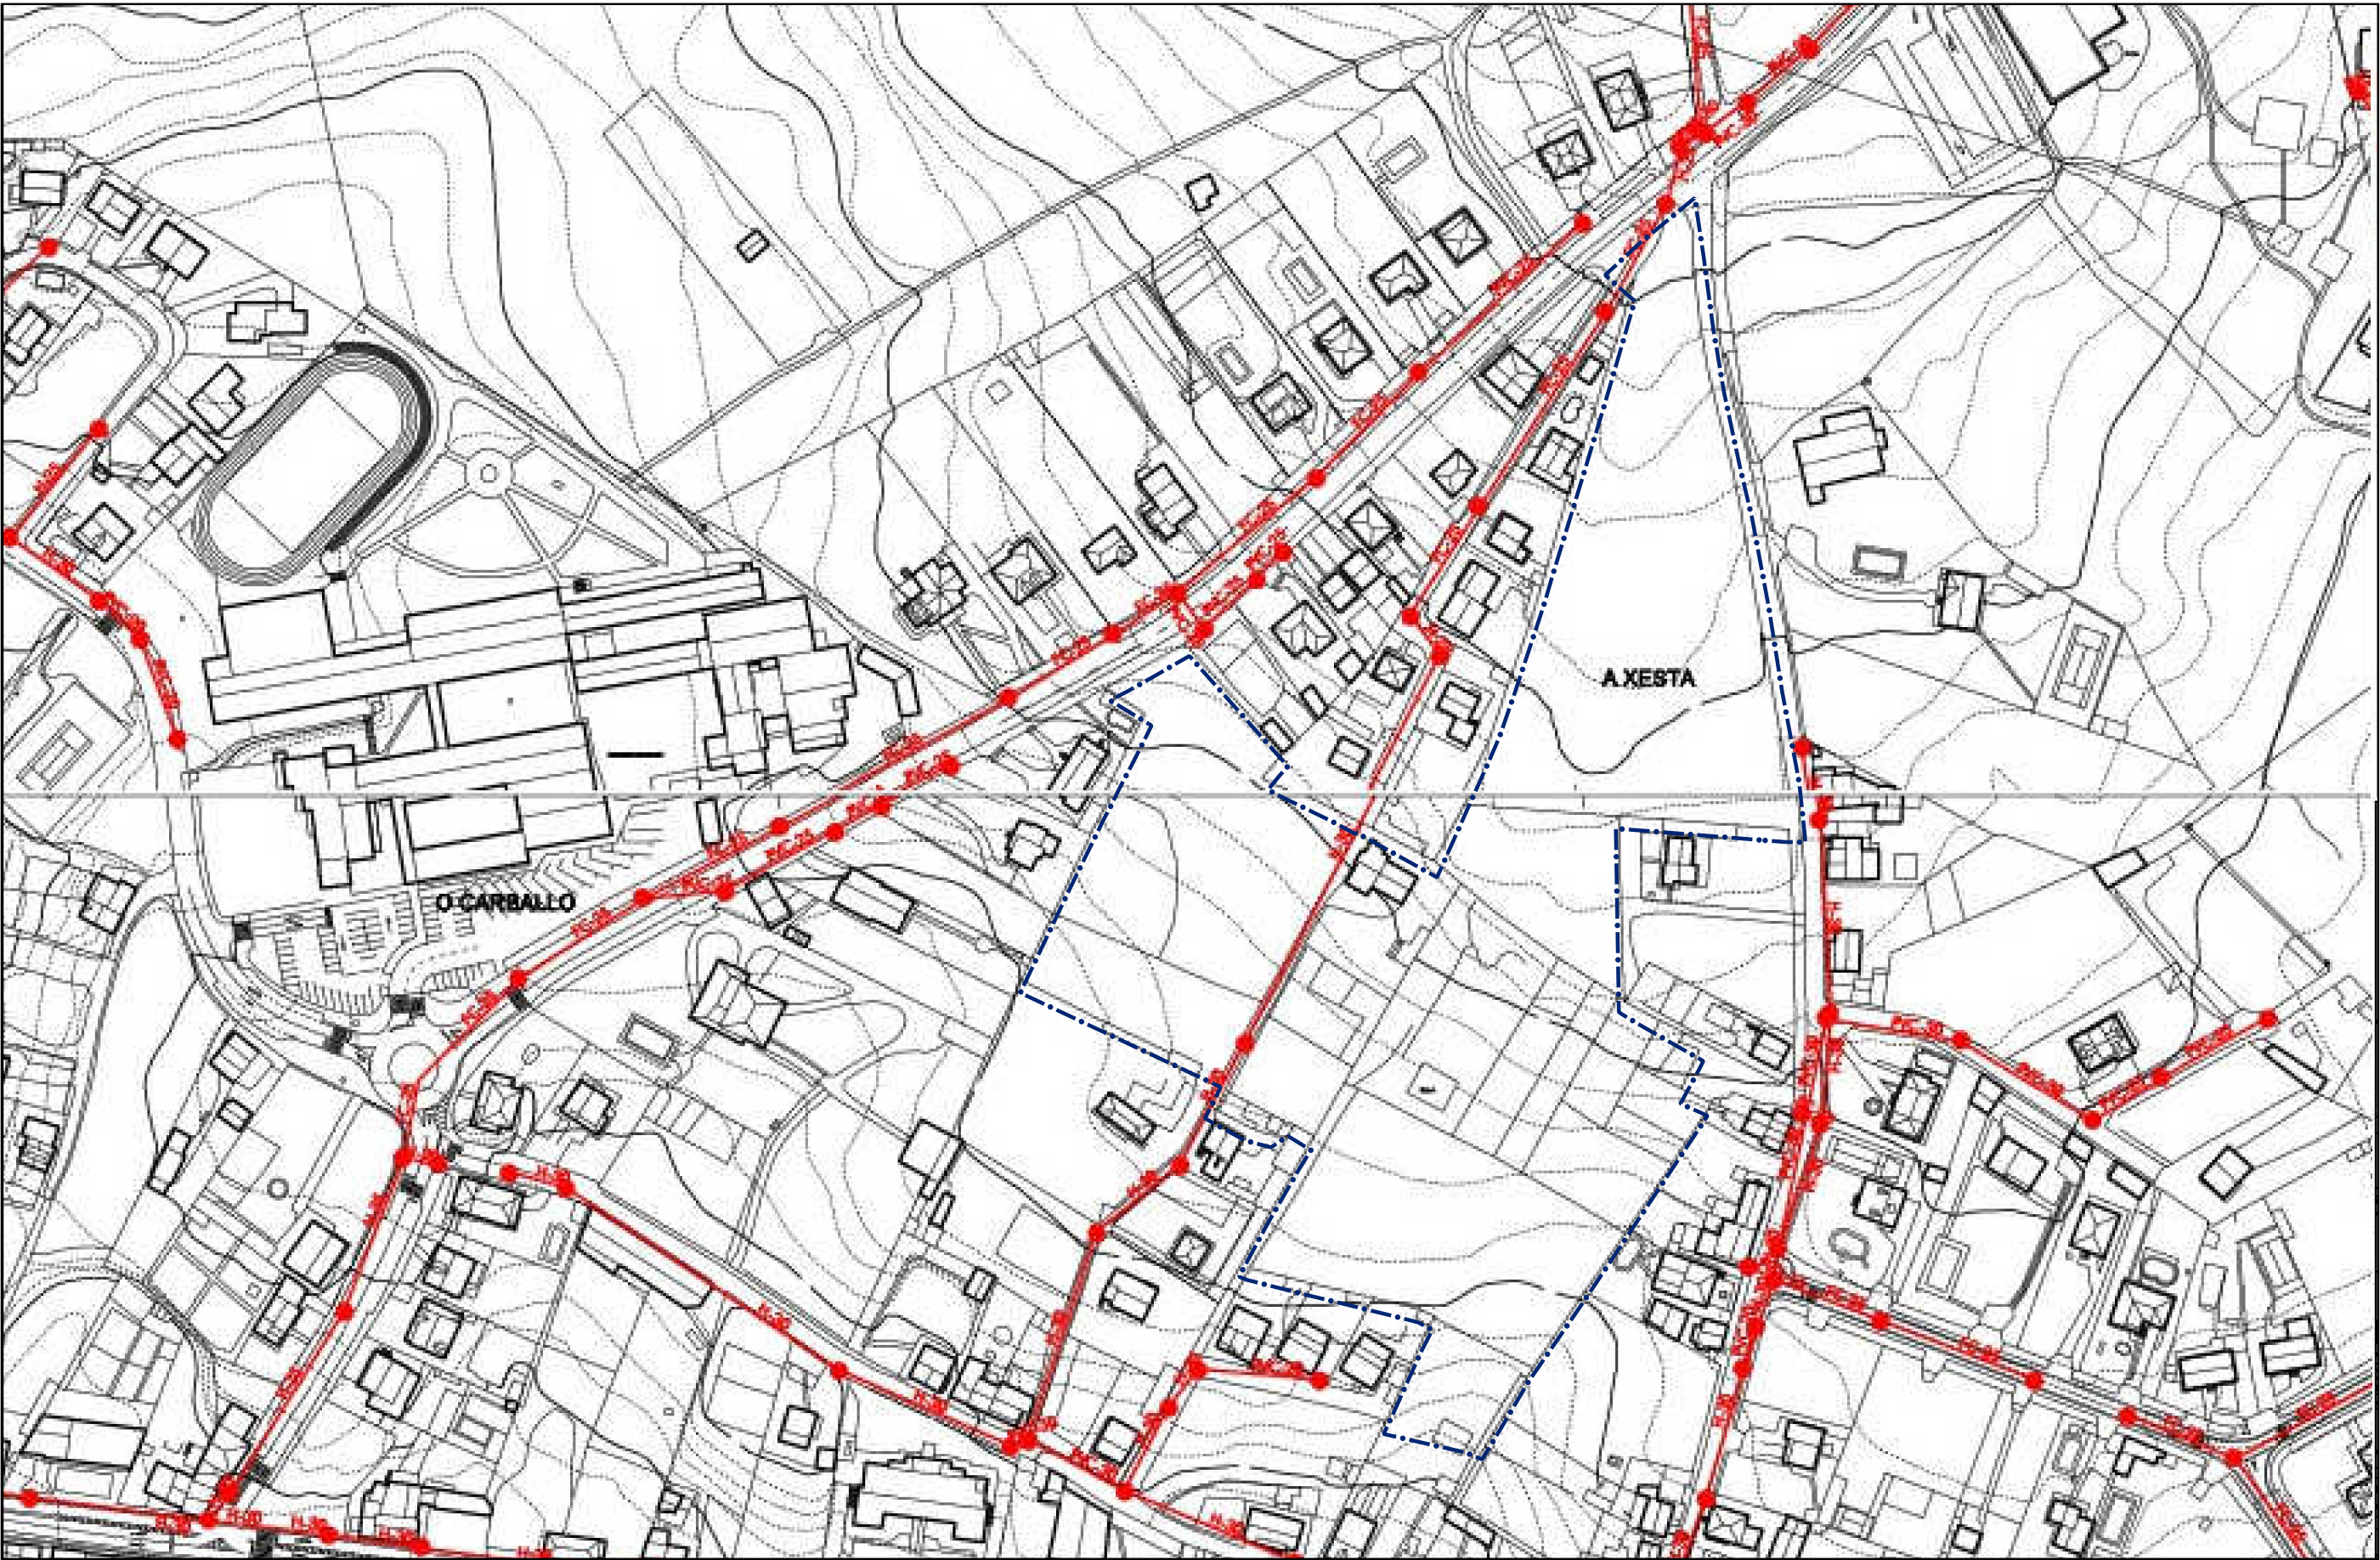

 LÍMITE DEL SECTOR SUD8	 LÍMITE DO TERMO MUNICIPAL	 CONDUCCIÓN DE REDE FEGAL	 POZO
		 TUBERIA DE IMPULSIÓN	 BOMBEO
		 NOVAS CONDUCCIÓN PROXECTADAS	 E.D.A.R.
		 NOVS COLECTORES PROXECTADOS	

	CONCELLO DE OLEIROS
	PLAN PARCIAL DEL SECTOR SUD-8
	beatriz oneros figueroa alvaro fernandez carballeda laura fernandez suarez
	fernandez carballeda y asociados, s.l.p.
	APROBACIÓN INICIAL
15058_PP_SUD8_202606_AI	EDIFICACIONES, USOS, INFRAESTRUCTURAS Y VEGETACIÓN EXISTENTES. RED DE SANEAMIENTO EXISTENTE.
202606 ETRS89 UTM 29N	15058_PP_SUD8_202606_AI_PINFS_03ACTUAL_2
E:1/2000	