


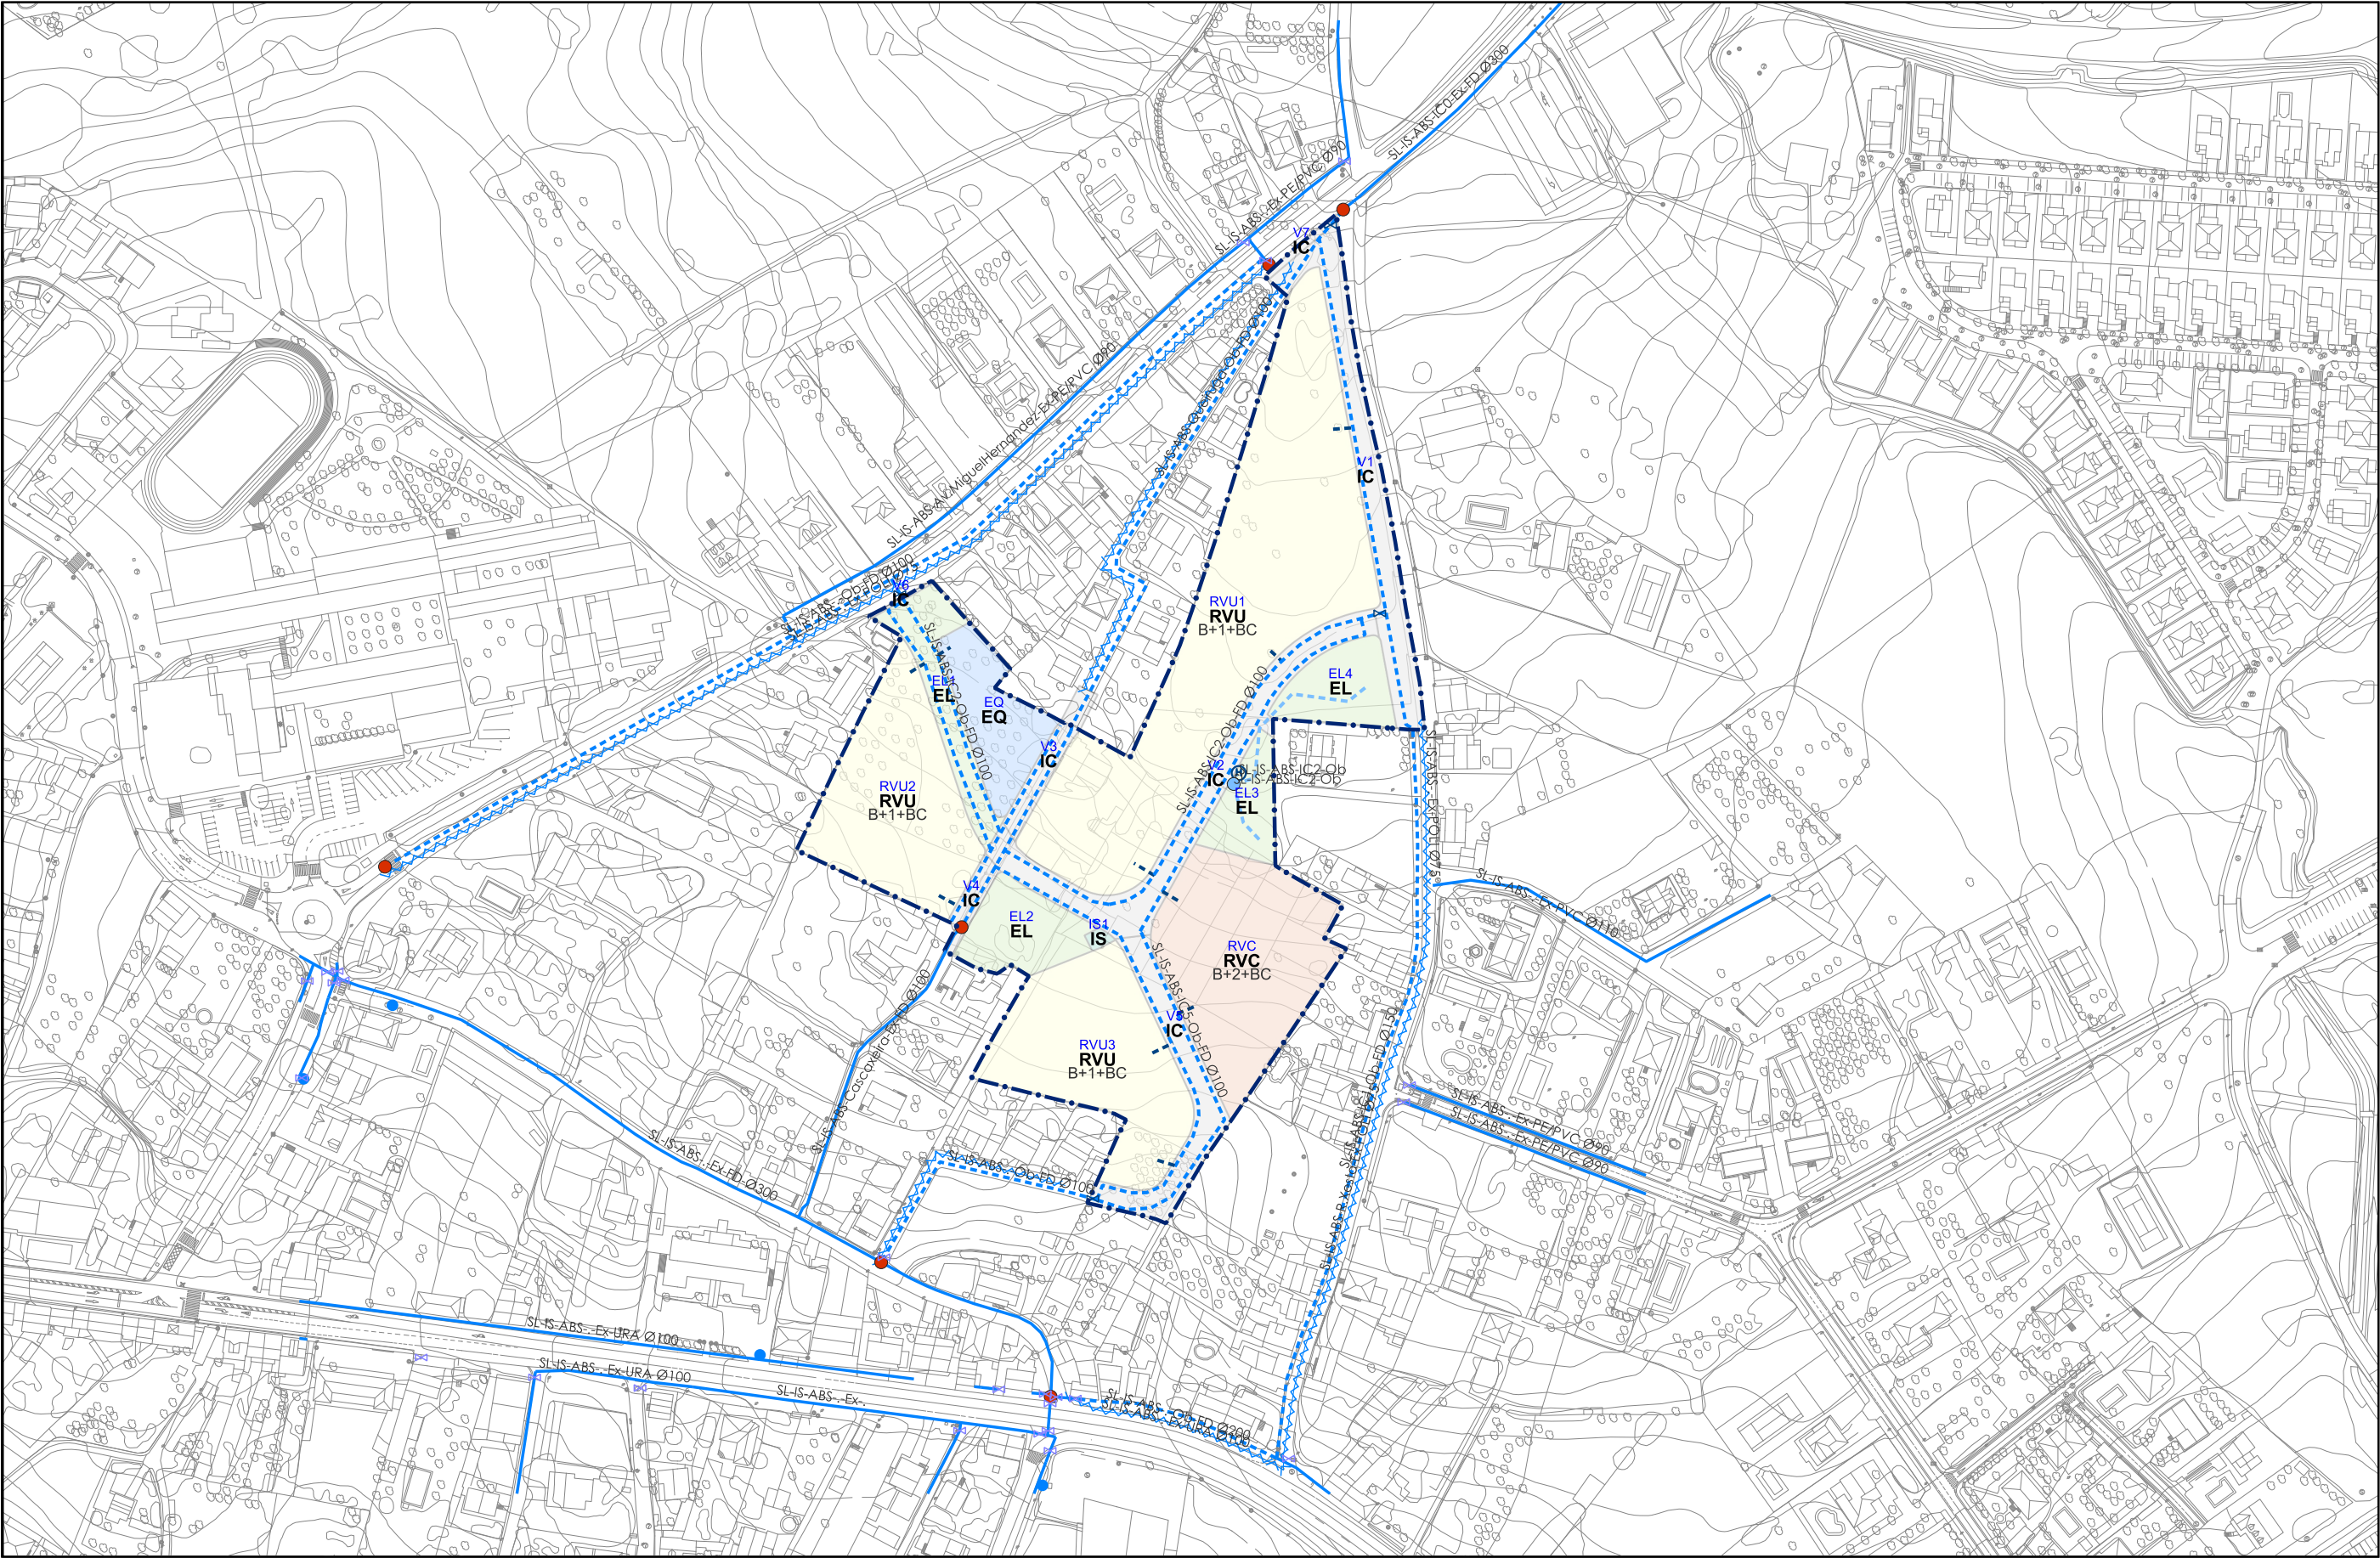

 LÍMITE DEL SECTOR SUD8		ORDENANZA		EXISTENTE		PROYECTADA	
 EL - ESPACIO LIBRE		 RED A ELIMINAR		 RED PROYECTADA		 ACOMETIDA ø63	
 EQ - EQUIPAMIENTO		 RED EXISTENTE		 RED DE RIEGO PROYECTADA		 EQUIPO DE MEDIDA DE RIEGO	
 IC - SISTEMA VIARIO LOCAL		 ACOMETIDA		 HIDRANTE		 LLAVE	
 IS - SERVICIOS URBANÍSTICOS		 LLAVE		 PUNTO DE CONEXIÓN A RED EXISTENTE			
 RVC - RESIDENCIAL COLECTIVA							
 RVU - RESIDENCIAL UNIFAMILIAR							
		 RVU1,RVU2...ETIQUETA DE IDENTIFICACIÓN					



CONCELLO DE OLEIROS



PLAN PARCIAL DEL SECTOR SUD-8

beatriz omeiros figueroa
alvaro fernandez carballeda
laura fernandez suarez

fernandez carballeda y asociados, s.l.p.

15058_PP_SUD8_202606_AI

202606 ETRS89 UTM 29N

E:1/2500

APROBACIÓN INICIAL

PLANOS DE ORDENACIÓN. LIS. ABASTECIMIENTO

15058_PP_SUD8_202606_AI_PORD_01LIS

0

50

100

150