


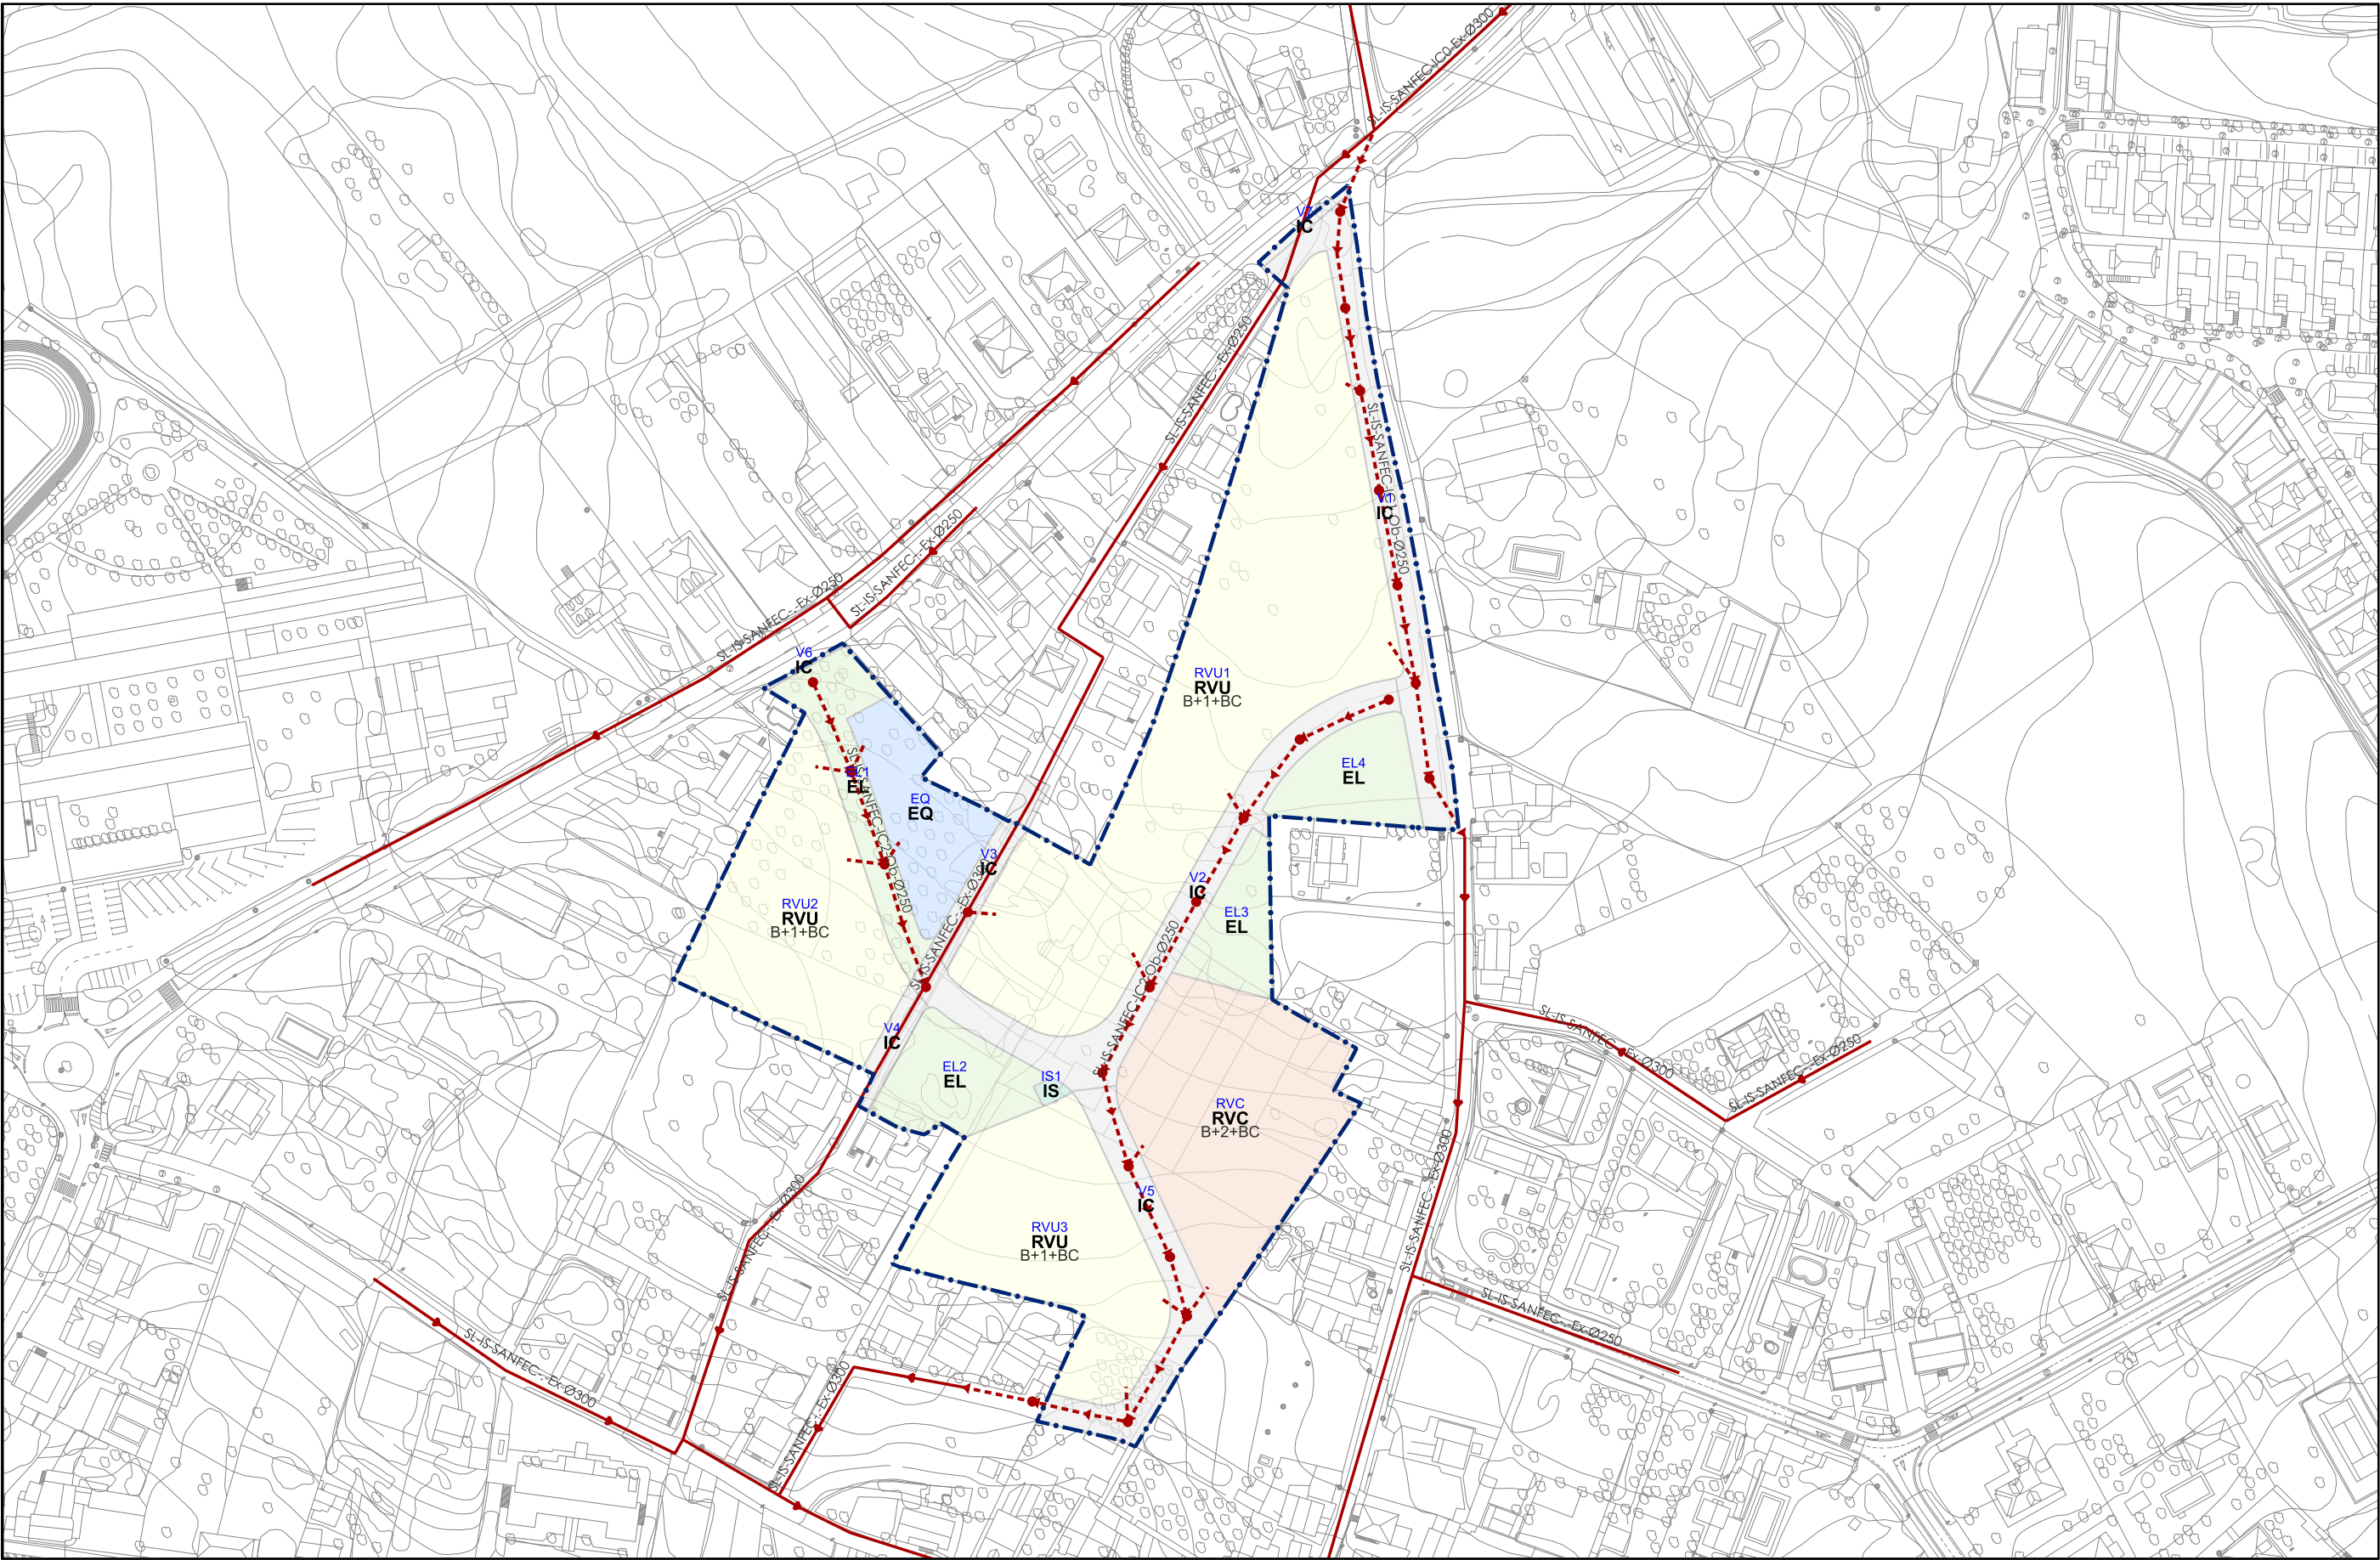

 LÍMITE DEL SECTOR SUD8	ORDENANZA	EXISTENTE	PROYECTADA
	 EL - ESPACIO LIBRE	 SANEAMIENTO FECALES	 SANEAMIENTO FECALES PROYECTADA
	 EQ - EQUIPAMIENTO		 POZO FECALES
	 IC - SISTEMA VIARIO LOCAL		
	 IS - SERVICIOS URBANÍSTICOS		
	 RVC - RESIDENCIAL COLECTIVA		
	 RVU - RESIDENCIAL UNIFAMILIAR		
	RVU1,RVU2...ETIQUETA DE IDENTIFICACIÓN		

 fc a fernandez carballeda y asociados	CONCELLO DE OLEIROS
	PLAN PARCIAL DEL SECTOR SUD-8
	beatriz omeiros figueroa alvaro fernandez carballeda laura fernandez suarez fernandez carballeda y asociados, s.l.p.
	APROBACIÓN INICIAL
	15058_PP_SUD8_202606_AI
202606 ETRS89 UTM 29N	PLANOS DE ORDENACIÓN. LIS. SANEAMIENTO FECALES
E:1/2000	15058_PP_SUD8_202606_AI_PORD_02LIS
	0 40 80 120