


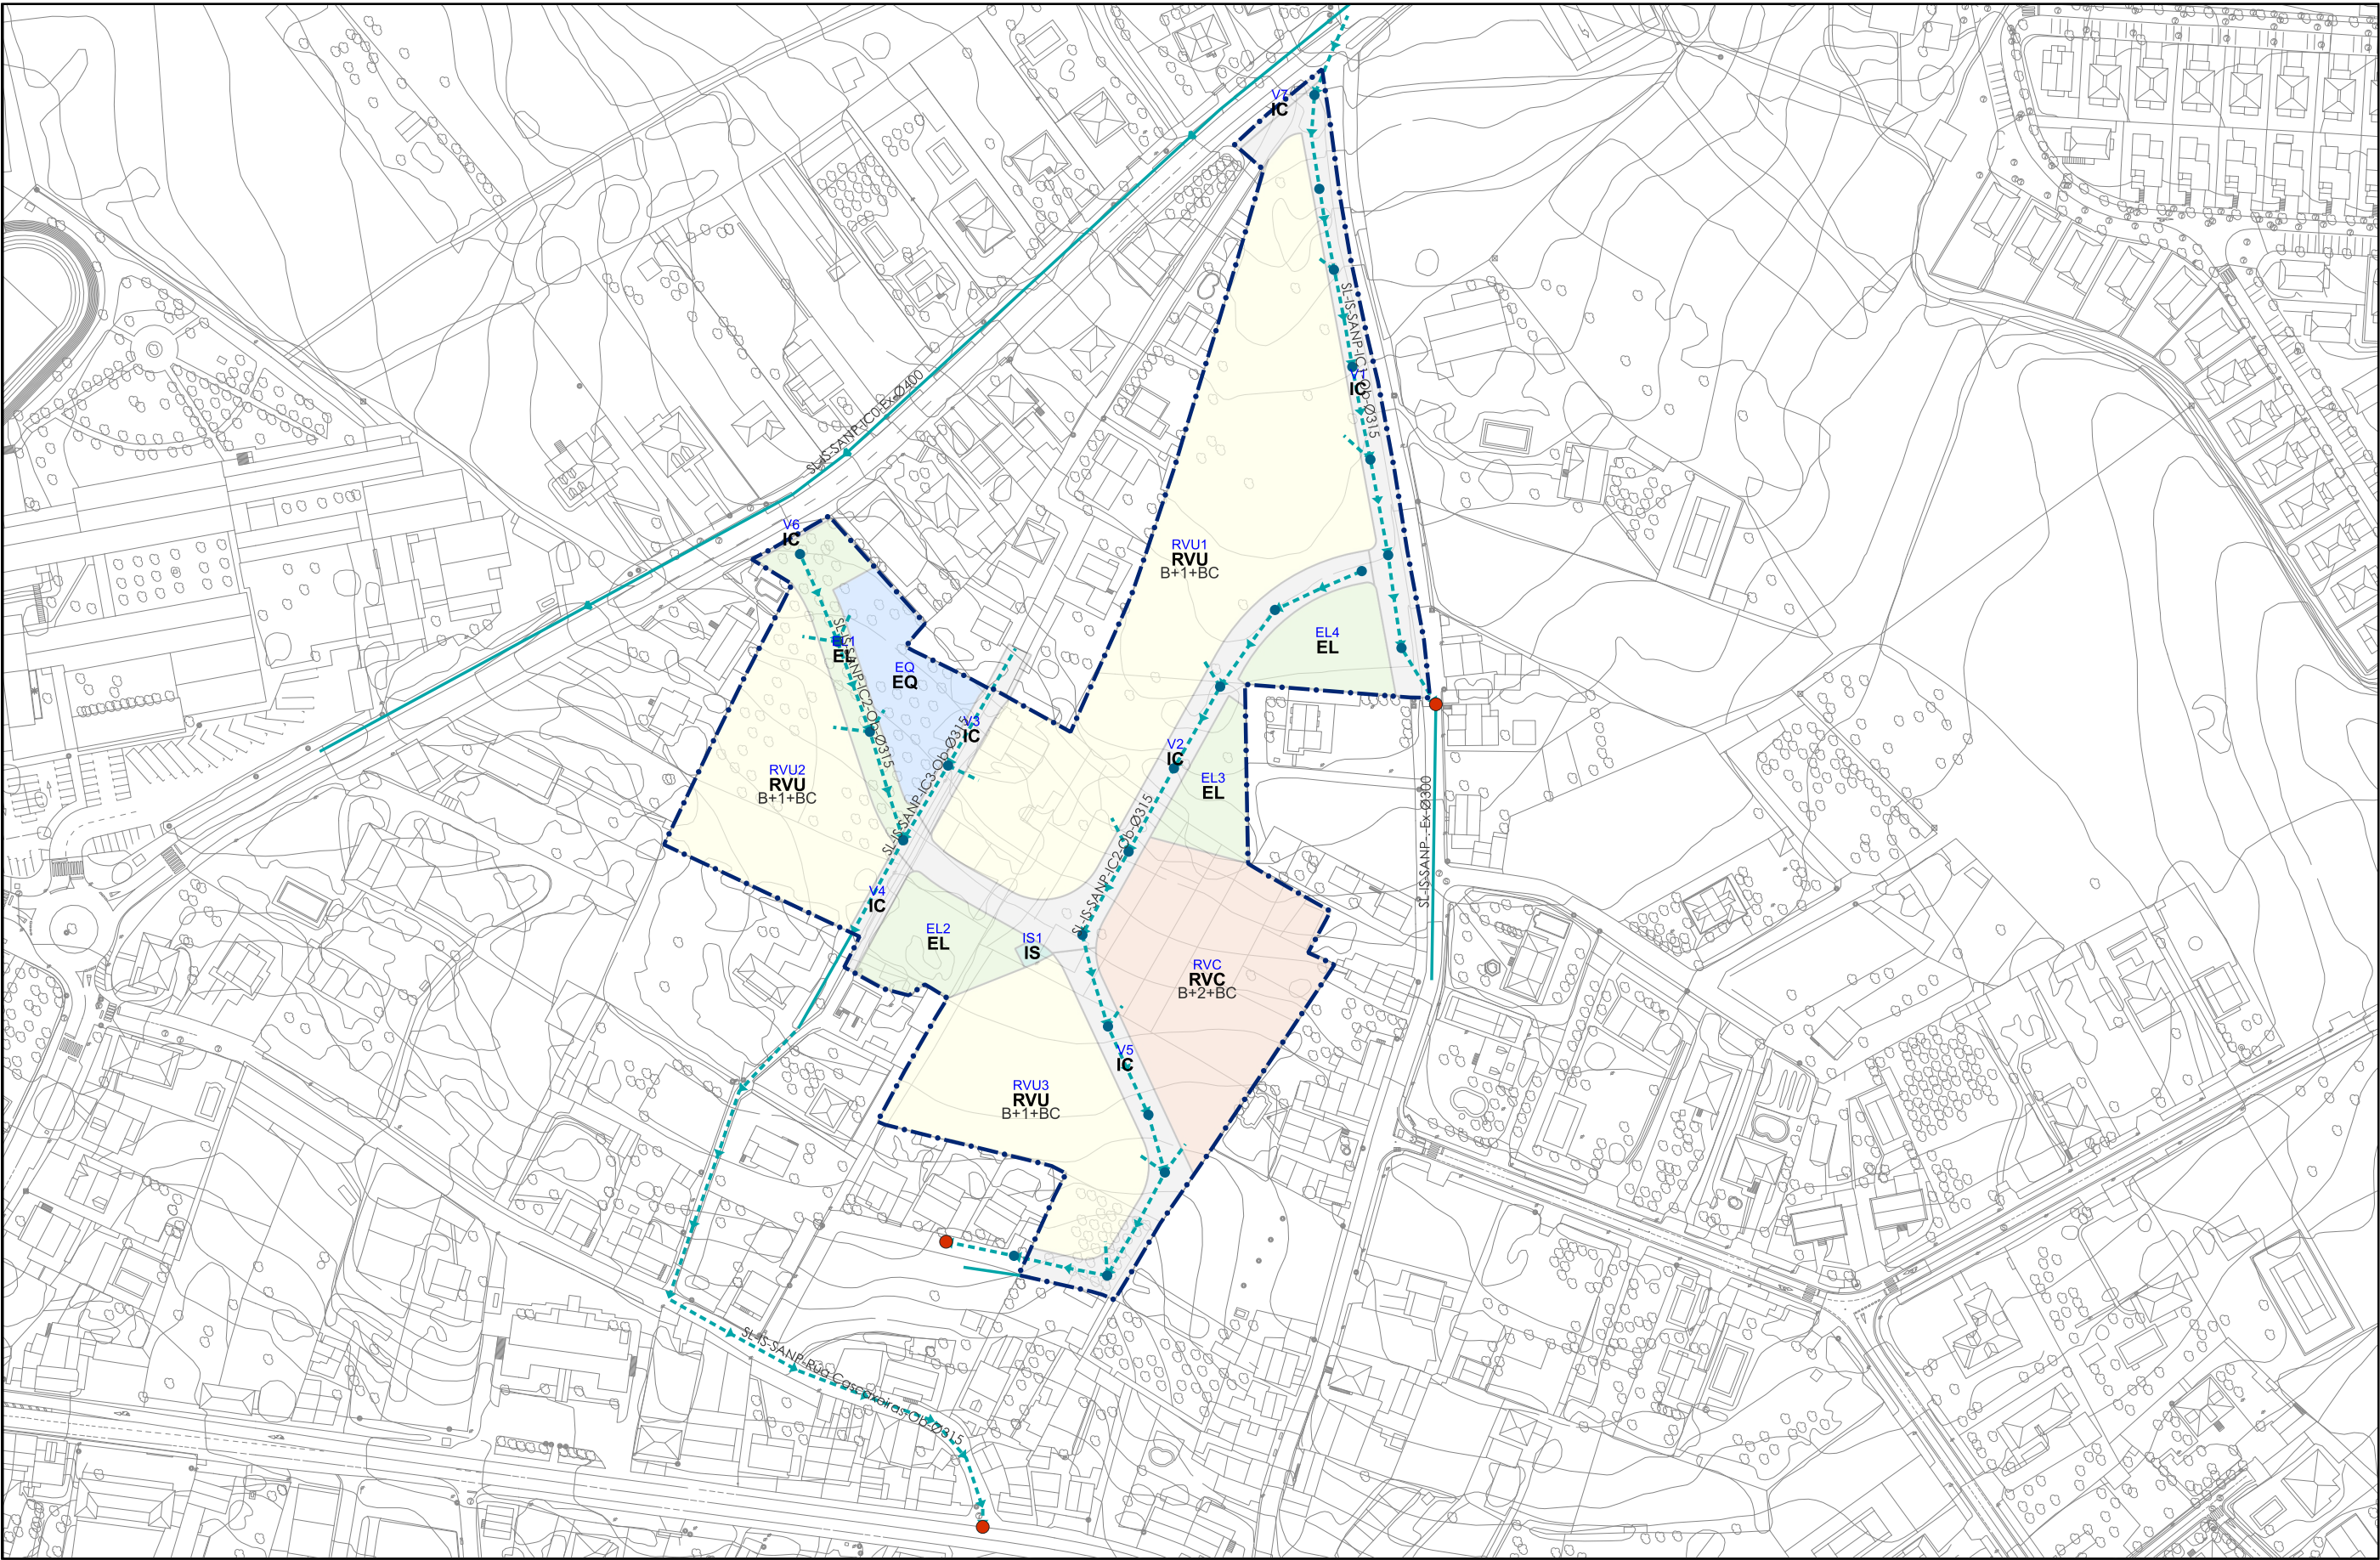

 LÍMITE DEL SECTOR SUD8		ORDENANZA		EXISTENTE	PROYECTADA	 CONCELLO DE OLEIROS PLAN PARCIAL DEL SECTOR SUD-8 beatriz omeiros figueroa alvaro fernandez carballeda laura fernandez suarez fernandez carballeda y asociados, s.l.p. APROBACIÓN INICIAL 15058_PP_SUD8_202606_AI PLANOS DE ORDENACIÓN. LIS. SANEAMIENTO PLUVIALES 202606 ETRS89 UTM 29N 15058_PP_SUD8_202606_AI_PORD_03LIS E:1/2000  0 40 80 120
		EL - ESPACIO LIBRE		SANEAMIENTO PLUVIALES	SANEAMIENTO PLUVIALES PROYECTADA	
		EQ - EQUIPAMIENTO			POZO PLUVIALES	
		IC - SISTEMA VIARIO LOCAL			PUNTO DE CONEXIÓN A RED EXISTENTE	
		IS - SERVICIOS URBANÍSTICOS				
		RVC - RESIDENCIAL COLECTIVA				
		RVU - RESIDENCIAL UNIFAMILIAR				
		RVU1,RVU2...ETIQUETA DE IDENTIFICACIÓN				