


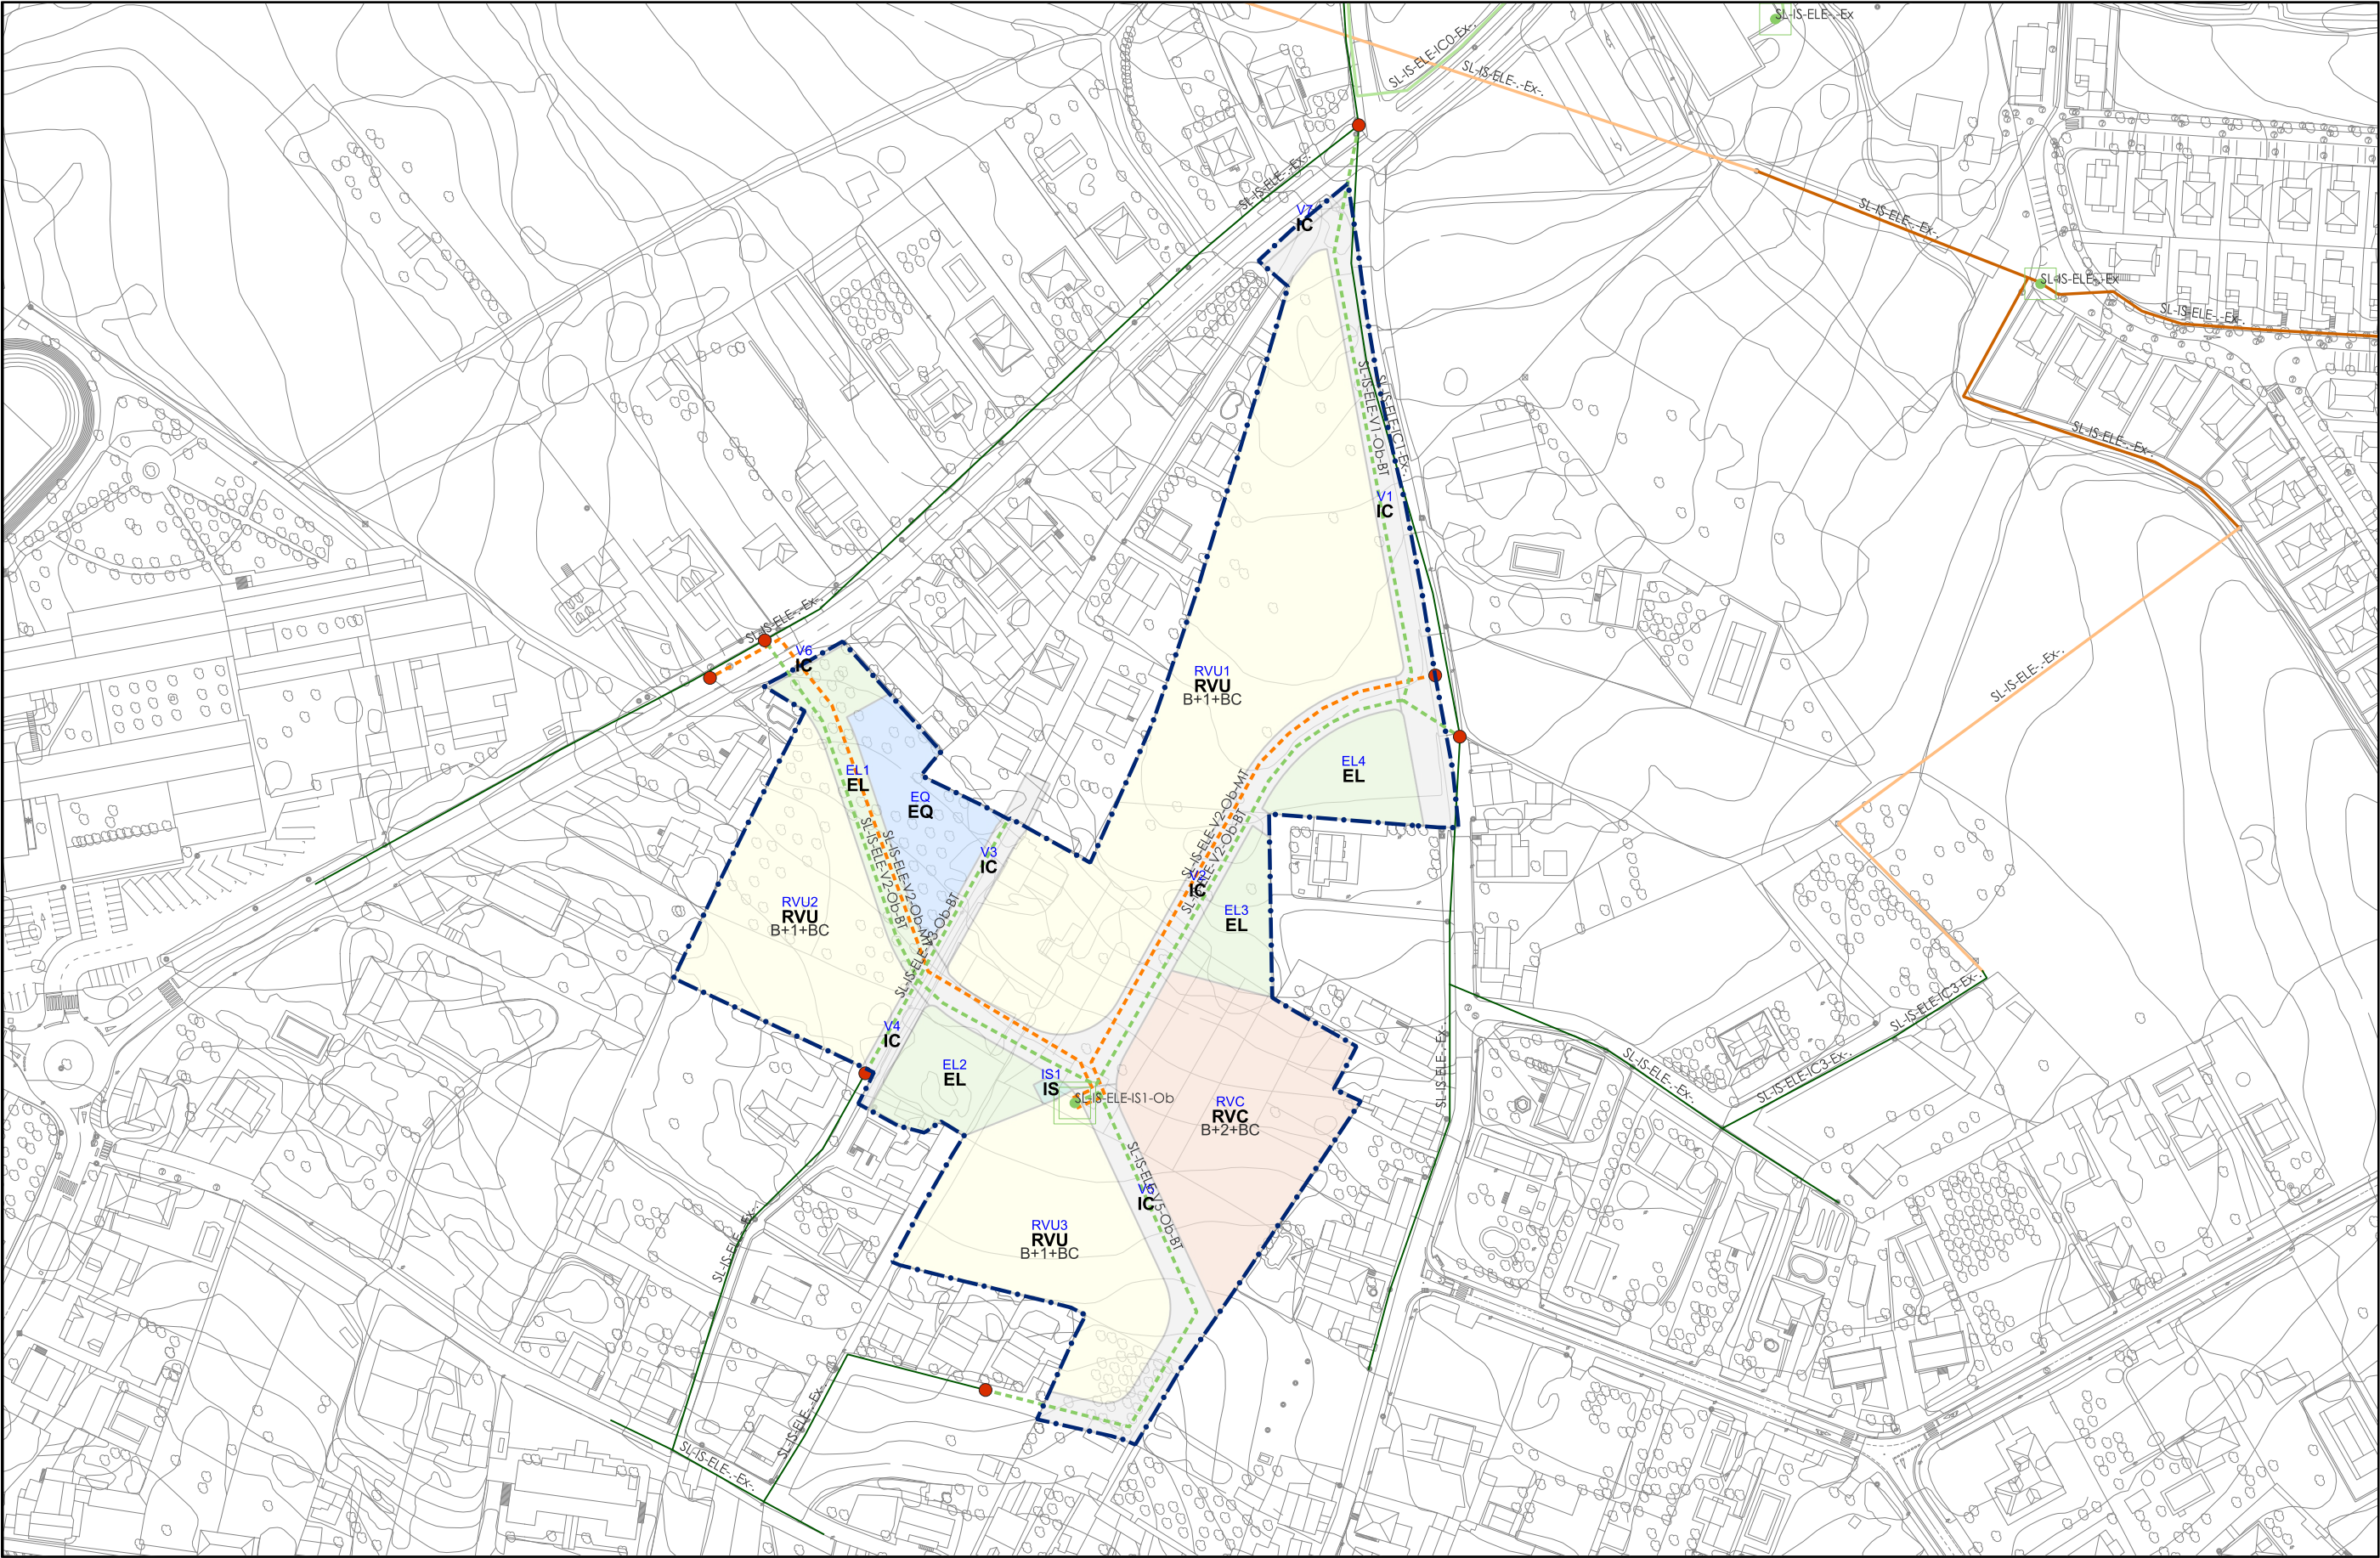

 LÍMITE DEL SECTOR SUD8	ORDENANZA		EXISTENTE		PROYECTADA		 CONCELLO DE OLEIROS PLAN PARCIAL DEL SECTOR SUD-8 beatriz oneros figueroa alvaro fernandez carballeda laura fernandez suarez fernandez carballeda y asociados, s.l.p. APROBACIÓN INICIAL
	 EL - ESPACIO LIBRE		 RED ÁEREA ALTA TENSIÓN		 RED SOTERRADA BAJA TENSIÓN		
	 EQ - EQUIPAMIENTO		 RED SOTERRADA ALTA TENSIÓN		 RED SOTERRADA ALTA TENSIÓN		
	 IC - SISTEMA VIARIO LOCAL		 RED ÁEREA BAJA TENSIÓN		 CT PROYECTADO		
	 IS - SERVICIOS URBANÍSTICOS		 RED SOTERRADA BAJA TENSIÓN		 CONEXIÓN A RED EXISTENTE		
	 RVC - RESIDENCIAL COLECTIVA		 CT EXISTENTE				
	 RVU - RESIDENCIAL UNIFAMILIAR						
	RVU1,RVU2...ETIQUETA DE IDENTIFICACIÓN						