


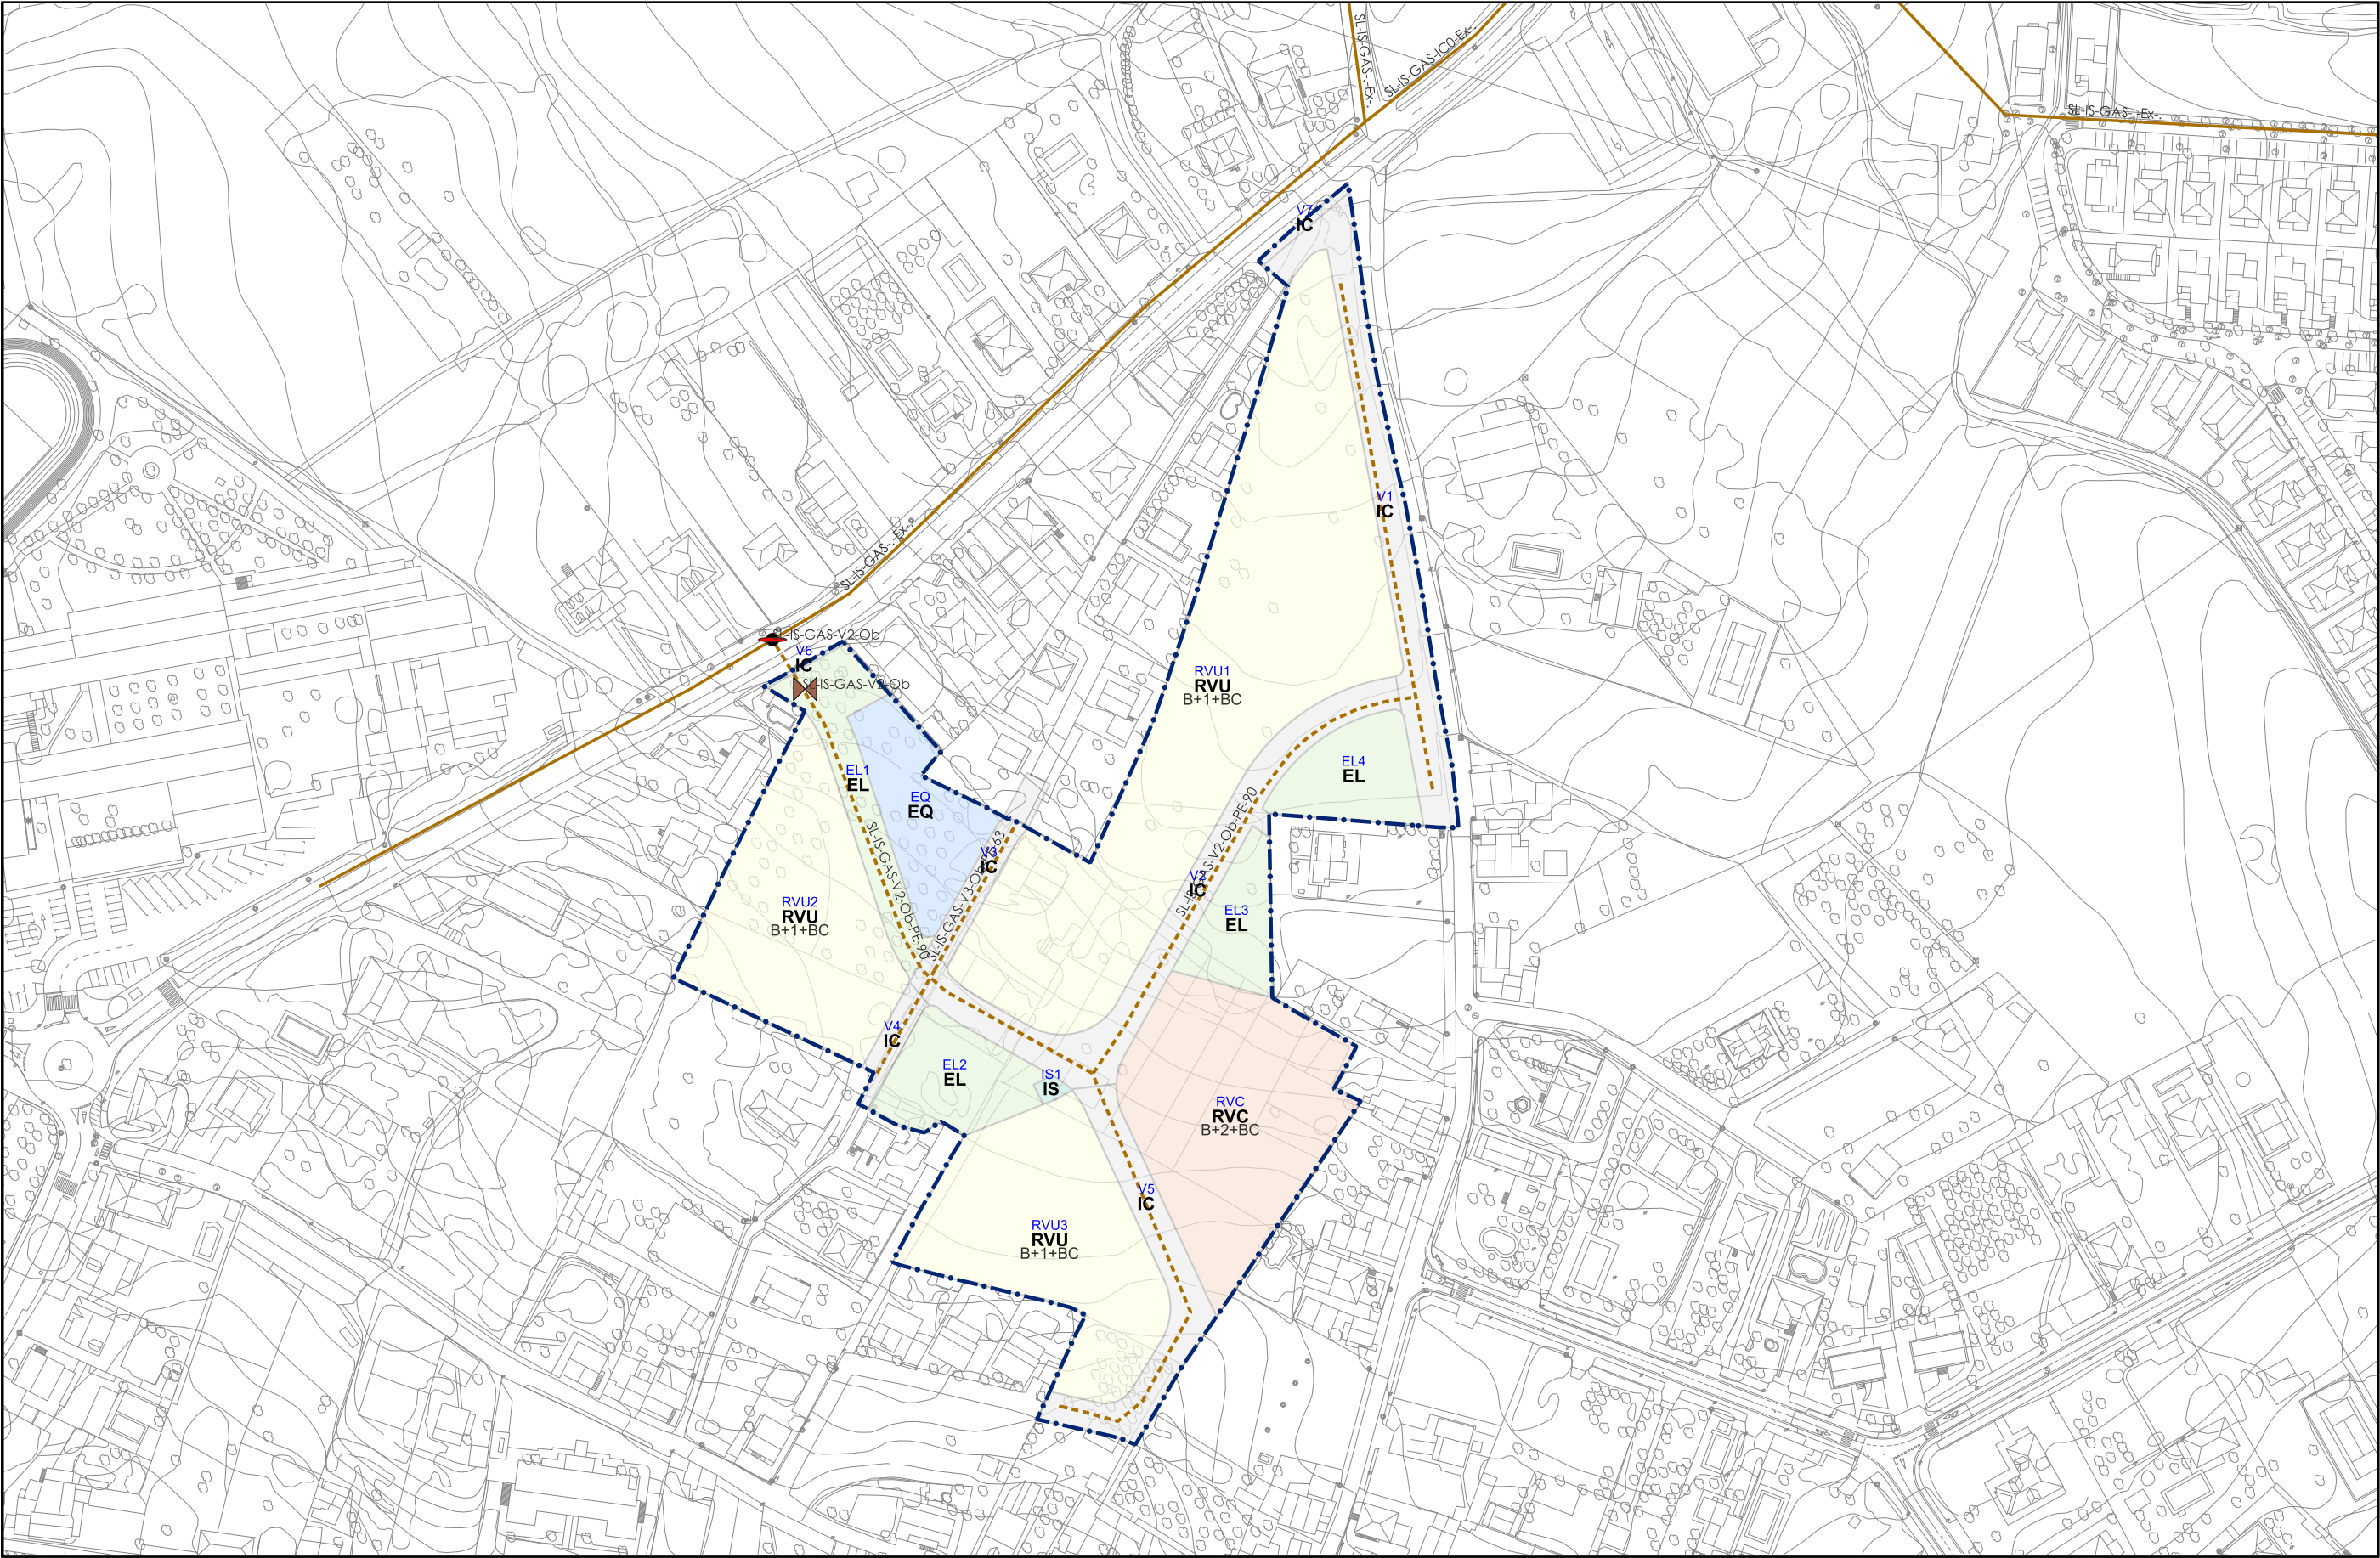

 LÍMITE DEL SECTOR SUD8	ORDENANZA	EXISTENTE	PROYECTADA
	 EL - ESPACIO LIBRE	 RED DE GAS	 RED DE GAS
	 EQ - EQUIPAMIENTO		 PUNTO DE CONEXIÓN A RED EXISTENTE
	 IC - SISTEMA VIARIO LOCAL		 VÁLVULA A INSTALAR
	 IS - SERVICIOS URBANÍSTICOS		
	 RVC - RESIDENCIAL COLECTIVA		
	 RVU - RESIDENCIAL UNIFAMILIAR		
	RVU1,RVU2...ETIQUETA DE IDENTIFICACIÓN		

 fc a fernandez carballeda y asociados	CONCELLO DE OLEIROS	
	PLAN PARCIAL DEL SECTOR SUD-8	
	beatriz omeiros figueroa alvaro fernandez carballeda laura fernandez suarez fernandez carballeda y asociados, s.l.p.	
	APROBACIÓN INICIAL	
	15058_PP_SUD8_202606_AI	PLANOS DE ORDENACIÓN. LIS. GAS
202606 ETRS89 UTM 29N	15058_PP_SUD8_202606_AI_PORD_05LIS	
E:1/2000		