


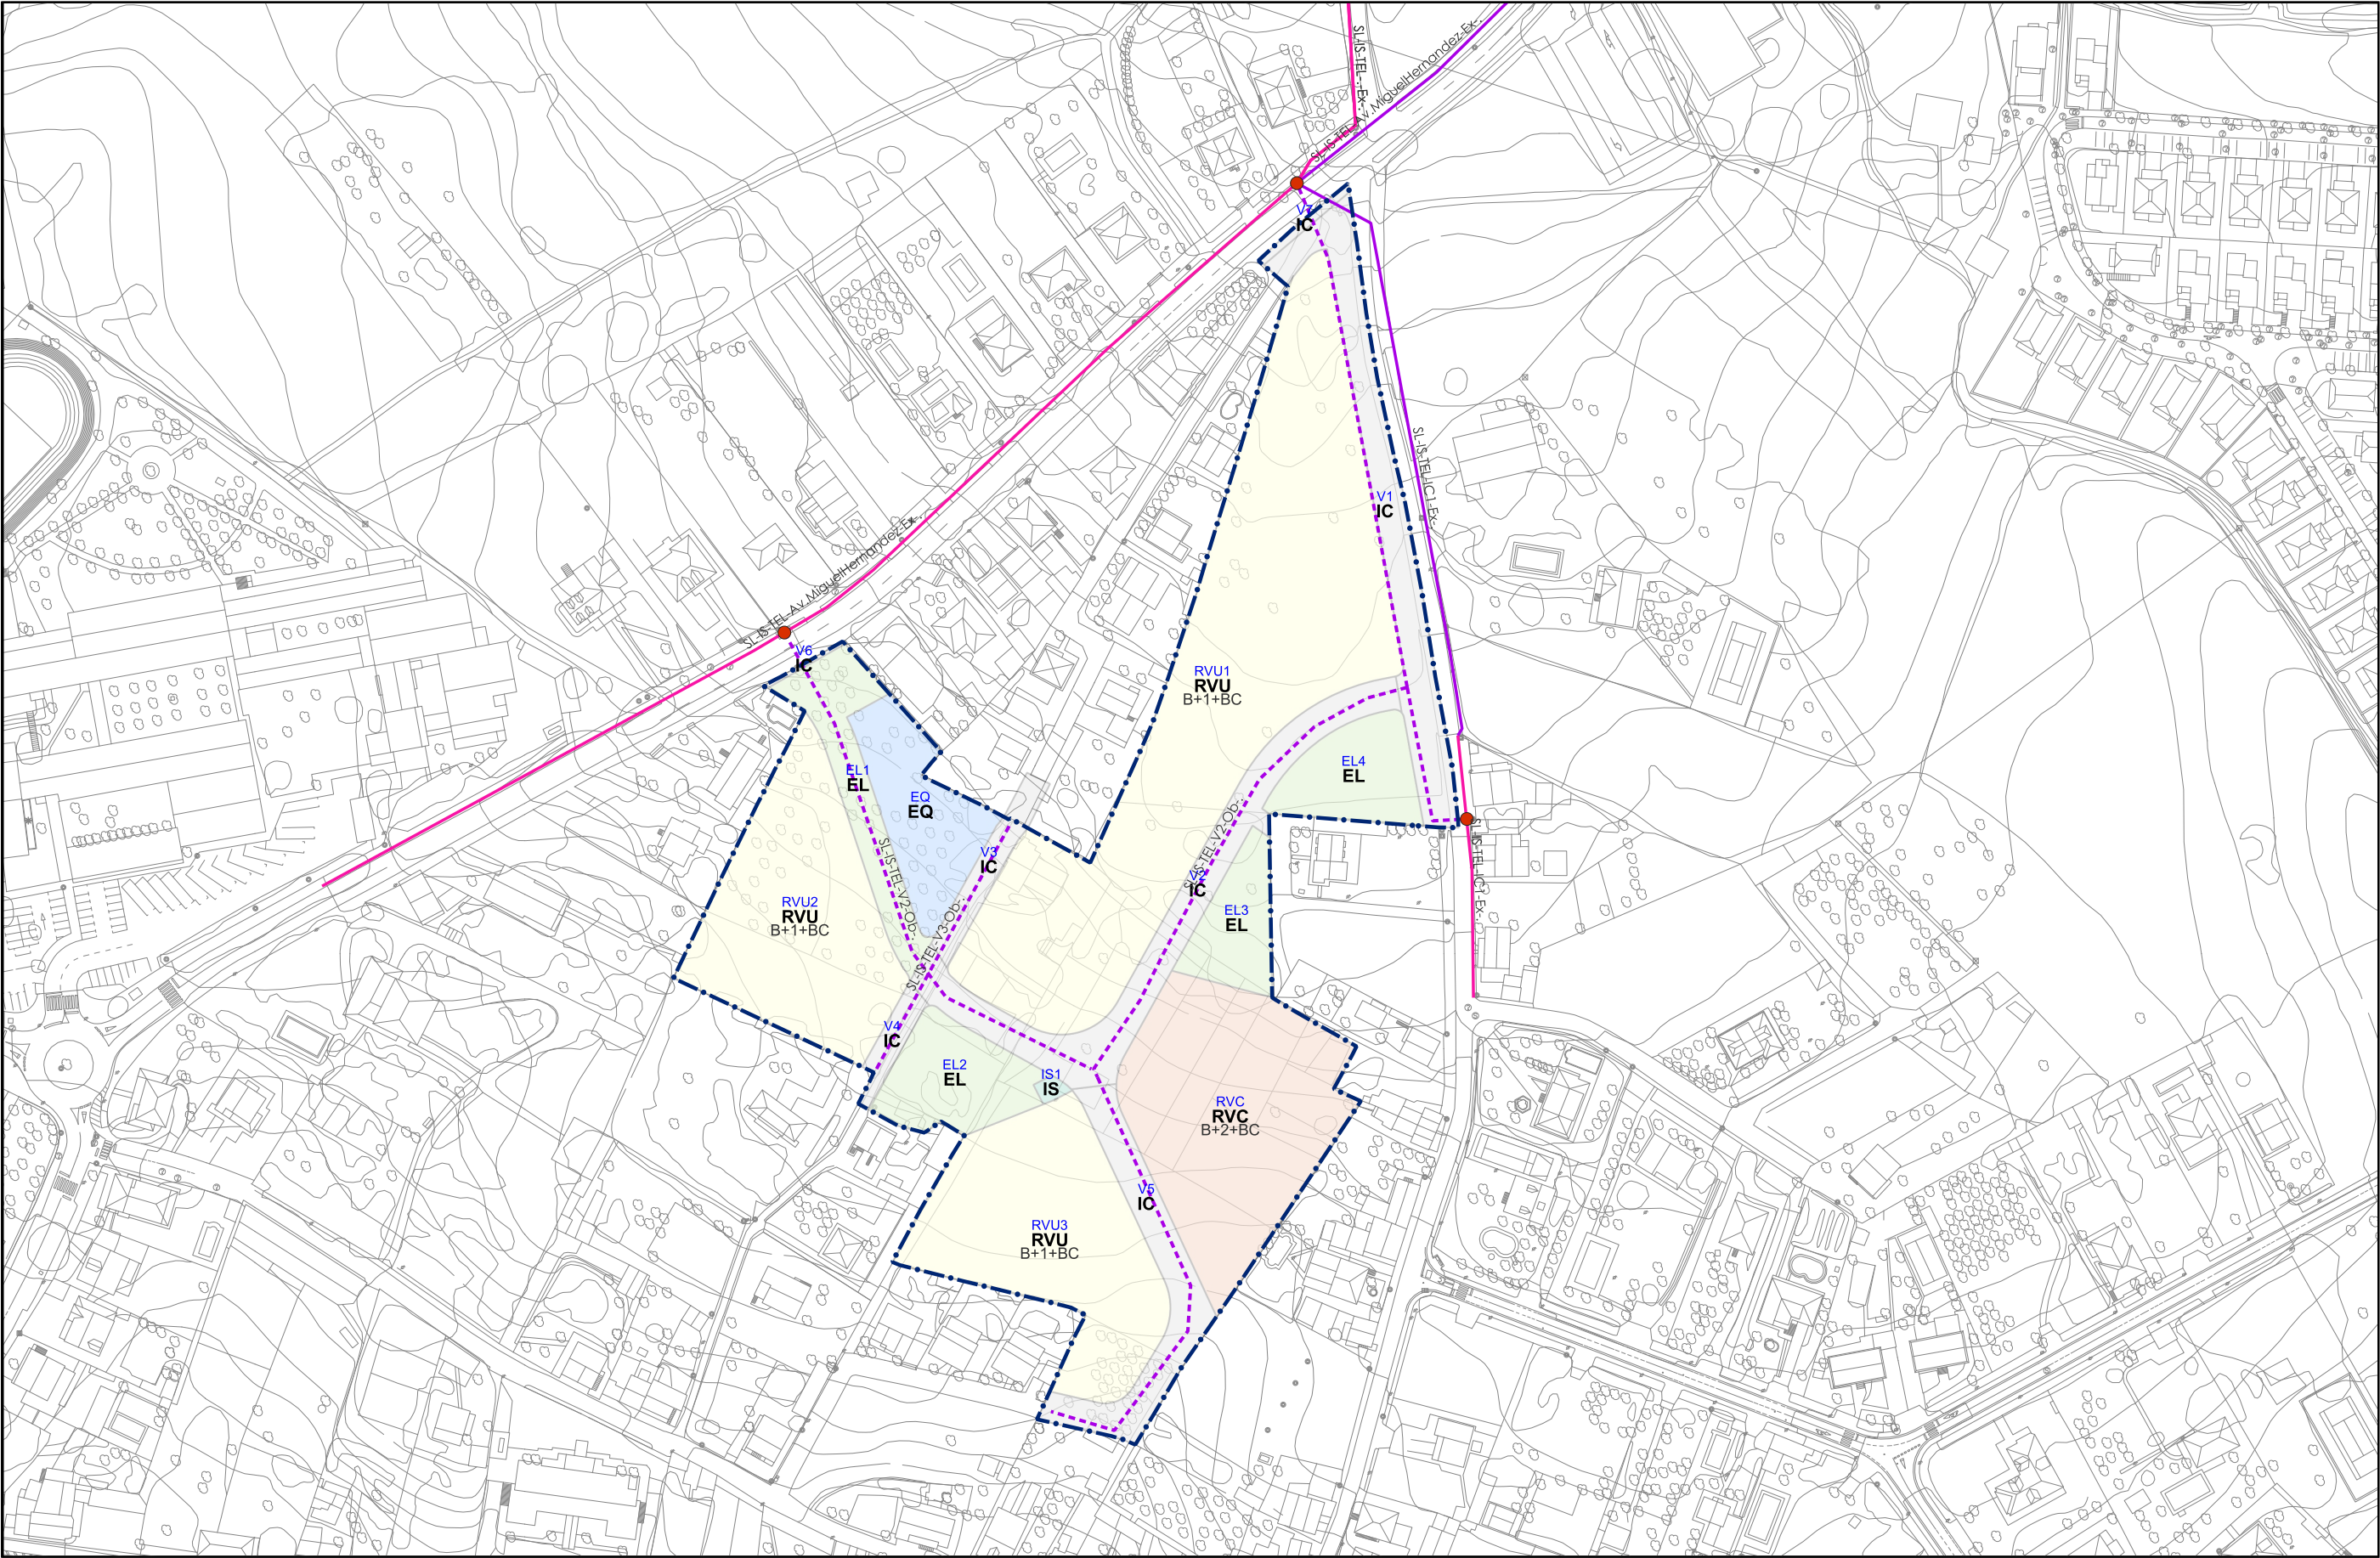

|   |   |   |   |
|---|---|---|---|
|  LÍMITE DEL SECTOR SUD8 | ORDENANZA   | EXISTENTE   | PROYECTADA   |
|   |  EL - ESPACIO LIBRE            |  RED DE TELECOMUNICACIONES AÉREA     |  RED DE TELECOMUNICACIONES |
|   |  EQ - EQUIPAMIENTO             |  RED DE TELECOMUNICACIONES SOTERRADA |  CONEXIÓN A RED EXISTENTE  |
|   |  IC - SISTEMA VIARIO LOCAL     |   |   |
|   |  IS - SERVICIOS URBANÍSTICOS   |   |   |
|   |  RVC - RESIDENCIAL COLECTIVA   |   |   |
|   |  RVU - RESIDENCIAL UNIFAMILIAR |   |   |
|   | RVU1,RVU2...ETIQUETA DE IDENTIFICACIÓN                                                                            |   |   |

|   |   |
|---|---|
| <br><b>fc a</b><br><small>fernandez carballeda y asociados</small> | CONCELLO DE OLEIROS   |
|   | PLAN PARCIAL DEL SECTOR SUD-8   |
|   | <small>beatriz omeiros figueroa<br/>alvaro fernandez carballeda<br/>laura fernandez suarez</small> fernandez carballeda y asociados, s.l.p. |
|   | APROBACIÓN INICIAL   |
|   | 15058_PP_SUD8_202606_AI   |
| 202606 ETRS89 UTM 29N   | PLANOS DE ORDENACIÓN. LIS. TELECOMUNICACIONES                                                                                               |
| E:1/2000   | 15058_PP_SUD8_202606_AI_PORD_06LIS   |
|                                                                    | 0 40 80 120   |