


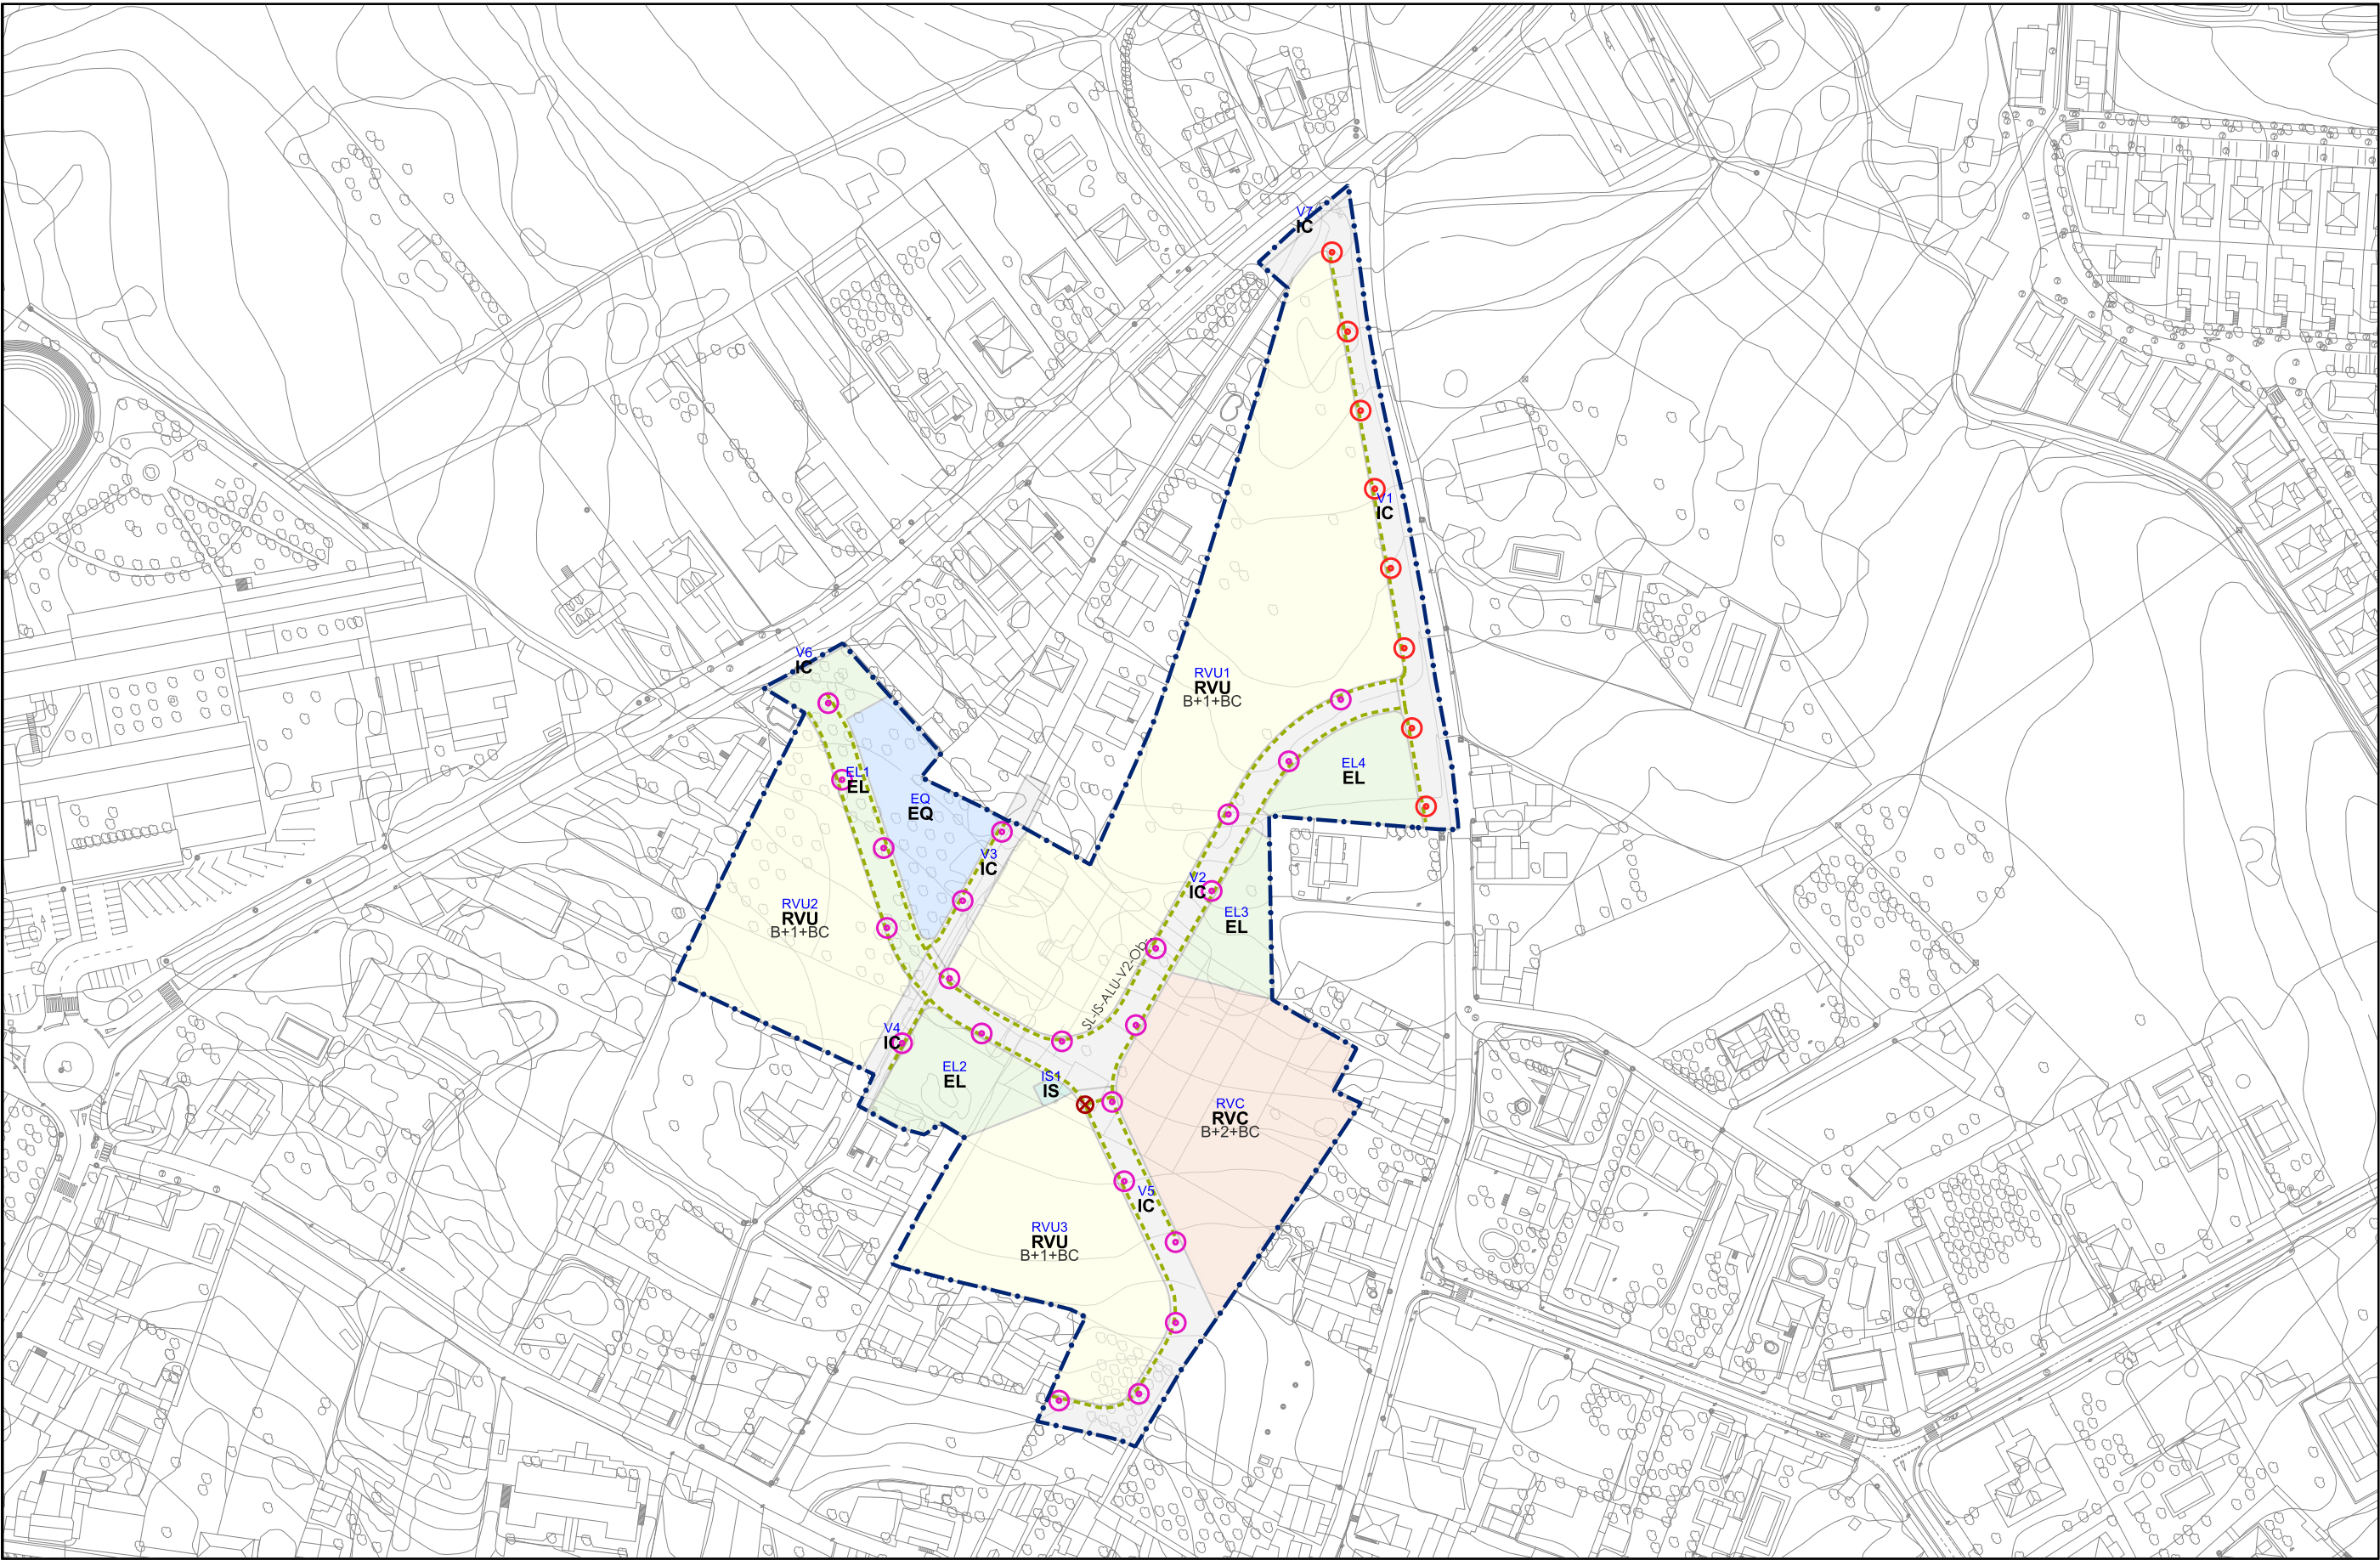

 LÍMITE DEL SECTOR SUD8		ORDENANZA		PROYECTADA		  15058_PP_SUD8_202606_AI 202606 ETRS89 UTM 29N E:1/2000 	CONCELLO DE OLEIROS	
 EL - ESPACIO LIBRE		 CANALIZACIÓN ALUMBRADO 4 TUBOS PEØ90					PLAN PARCIAL DEL SECTOR SUD-8	
 EQ - EQUIPAMIENTO		 CENTRO DE MANDO					beatriz omeiros figueroa alvaro fernandez carballedafernandez carballeda y asociados, s.l.p. laura fernandez suarez	
 IC - SISTEMA VIARIO LOCAL		 LUMINARIA 150W (HALOG) SOBRE COLUMNA 9m					APROBACIÓN INICIAL	
 IS - SERVICIOS URBANÍSTICOS		 BADILA LRA-7575A2-36 LEDS SOBRE COLUMNA 7m					PLANOS DE ORDENACIÓN. LIS. ALUMBRADO	
 RVC - RESIDENCIAL COLECTIVA						15058_PP_SUD8_202606_AI_PORD_07LIS		
 RVU - RESIDENCIAL UNIFAMILIAR						04080120		
RVU1,RVU2...ETIQUETA DE IDENTIFICACIÓN								