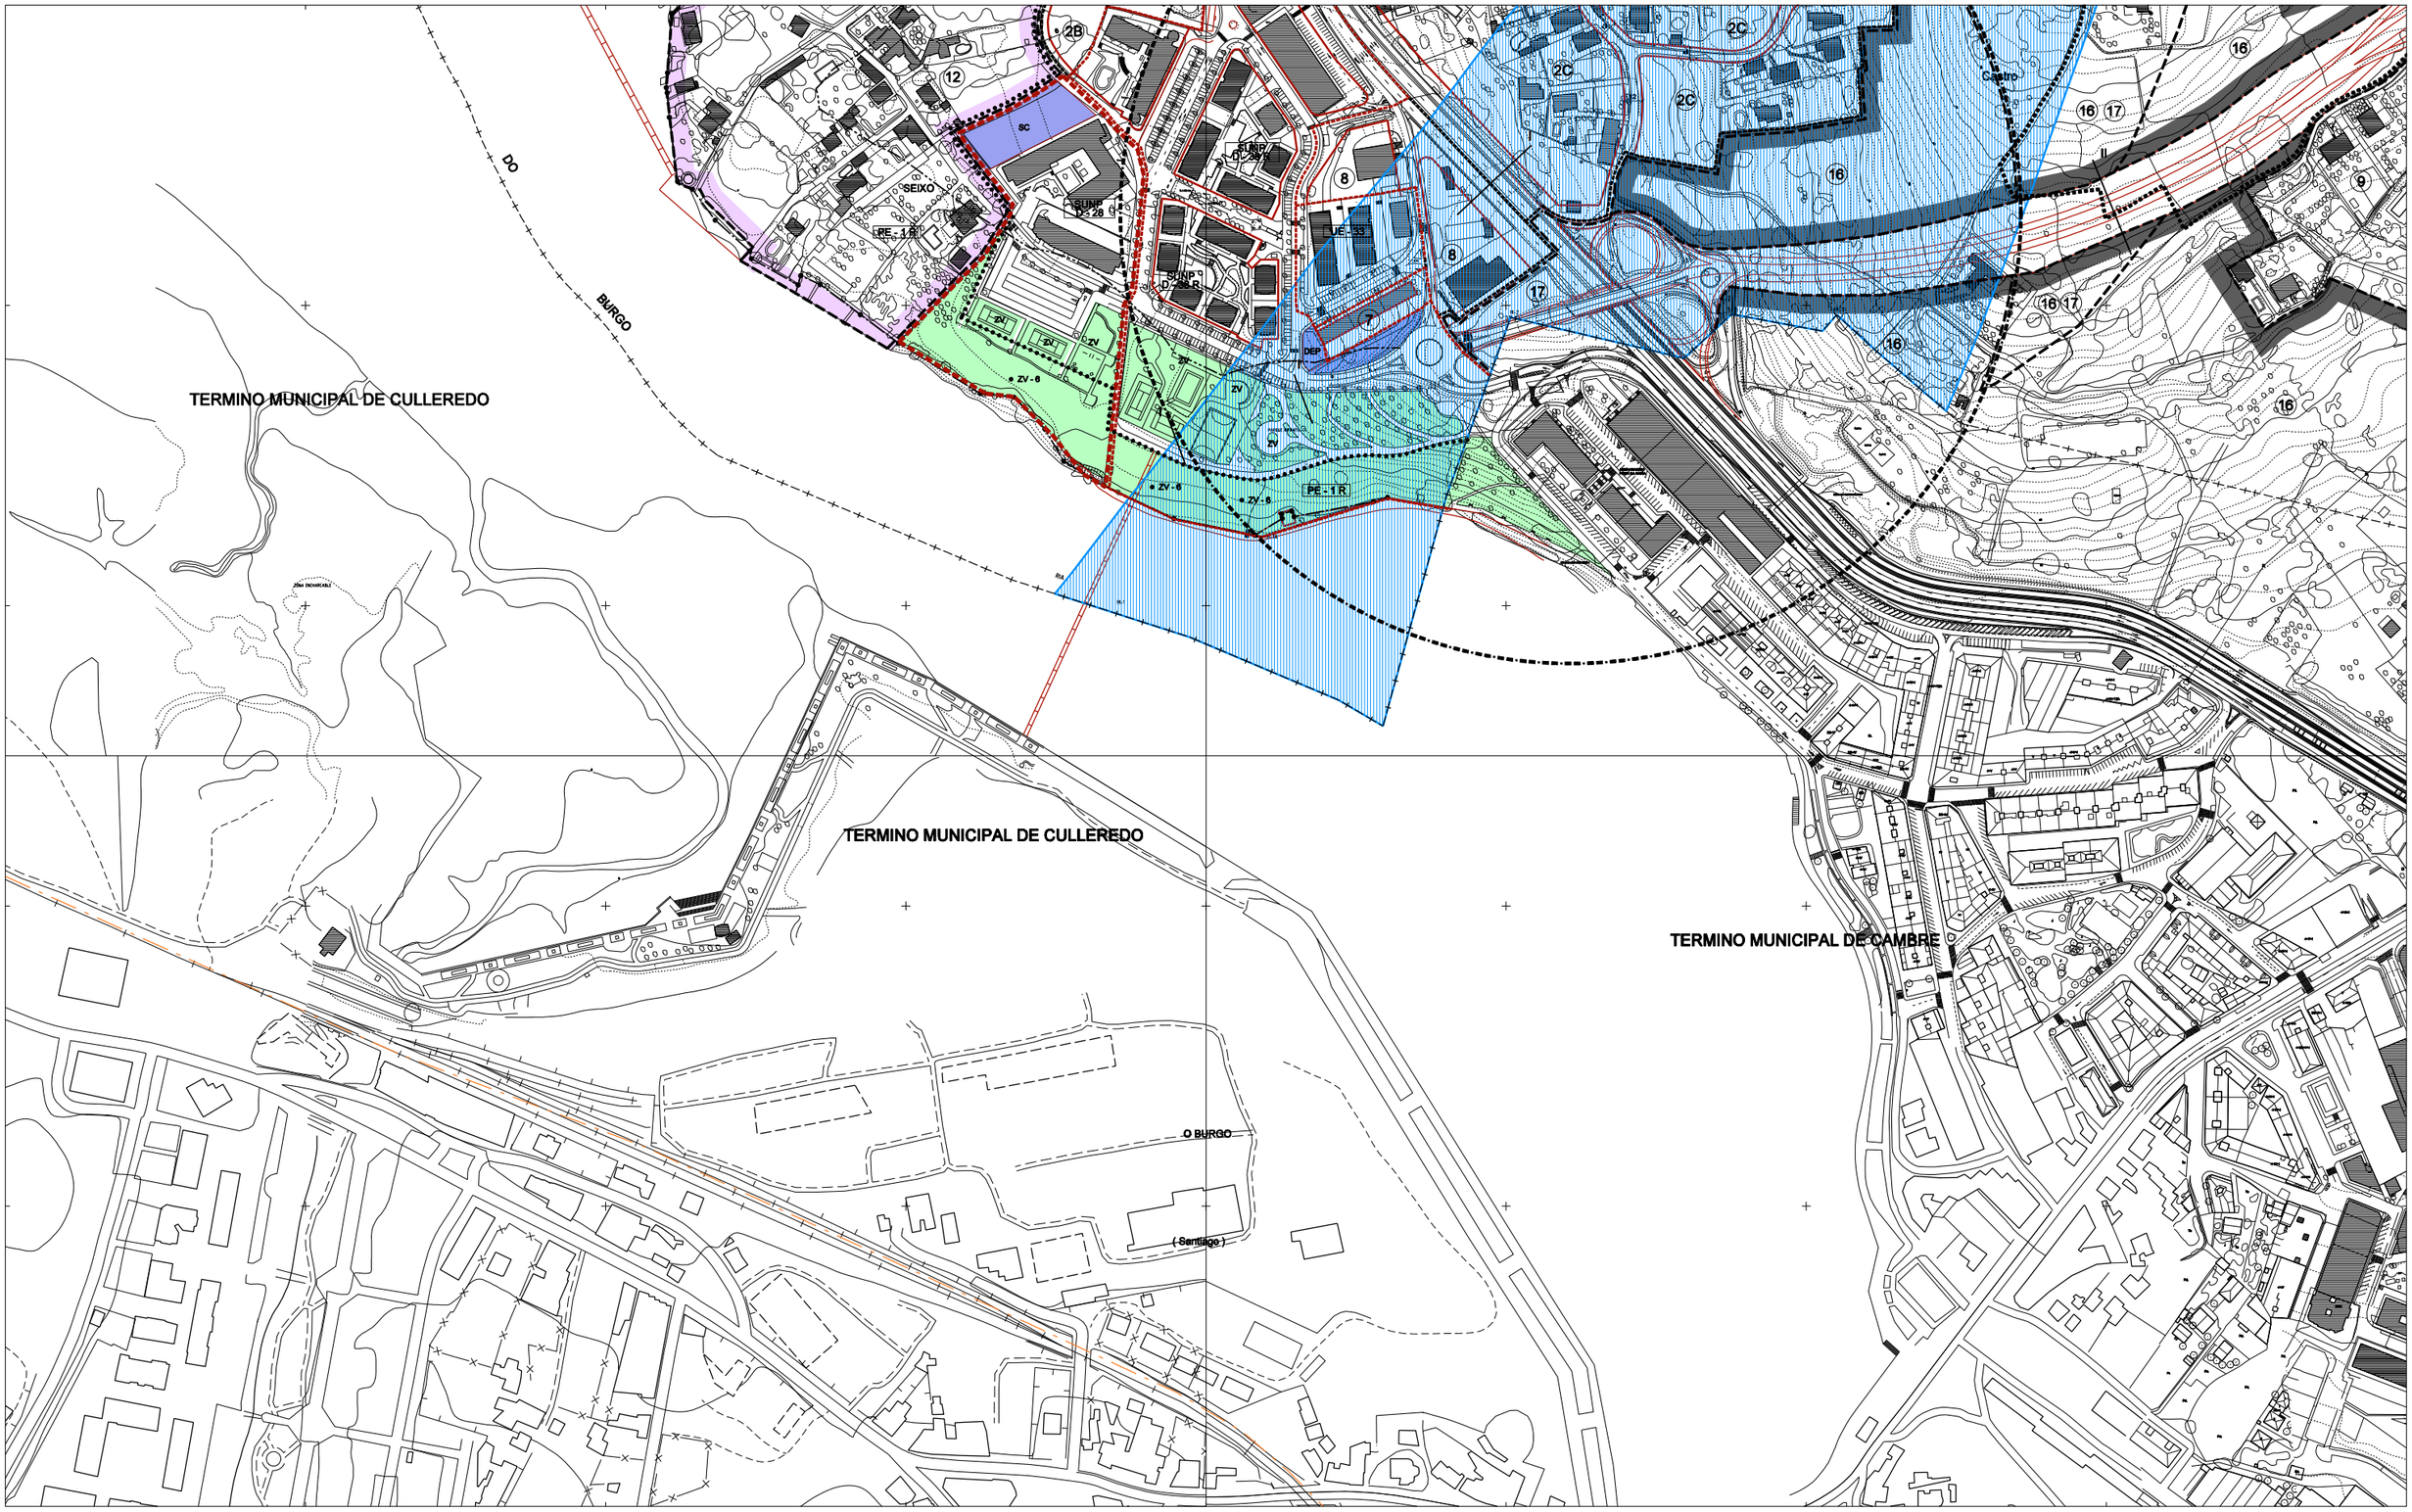

- LÍMITE DE SOLO URBANO, ORDENANZA
- ÁMBITO PLAN ESPECIAL
- ÁMBITO DE SOLO URBANIZABLE
  - SUD DELIMITADO
  - SUND NON DELIMITADO
- ÁMBITOS DE PLANEAMENTO DE DESENVOLVEMENTO SUBSISTENTE
- POL - 1 POLÍGONO DE EXECUCIÓN Nº
- PERI-1-R PLAN ESPECIAL DE REFORMA INTERIOR Nº
- PE-1-R PLAN ESPECIAL Nº
- 3 ORDENANZA Nº
- 12 ALTURA E FONDO MÁX. DA EDIFICACIÓN
- ALIÑACIÓNS
- 9 DISTANCIA ENTRE ALIÑACIÓNS
- 327.5 PUNTO ALTIMÉTRICO DE RASANTE NO NOVO VIARIO
- REDE VIARIA PROPOSTA
- P APARCAMENTO
- VÍA TIPO
- DESLINDE D.P.M.T.
- SERVIDUME DE PROTECCIÓN
- SOLO RÚSTICO DE PROTECCIÓN
- 9 15 17 ORDINARIA/INTERESE PATRIMONIAL/INFRAESTRUTURAS
- 10 FORESTAL
- 11 DAS AUGAS
- 12 DE COSTAS
- 14 AGROPECUARIA
- 15 DE ESPAZOS NATURAIS
- 16 DE INTERESE PAISAXÍSTICO
- EQUIPAMENTO COMUNITARIO
  - D DOCENTE
  - DP INFANTIL
  - E ESPECIAL
  - DEP DEPORTIVO
  - SCM SOCIO CULTURAL/MULTIPLE
  - S SANITARIO
  - A ASISTENCIAL
  - RE RESERVA DE EQUIPAMENTOS
  - SU SERVIZOS URBANOS
  - AD ADMINISTRATIVOS
  - C CEMITERIO
  - R RELIXIOSO
  - ET EQUIPAMENTO TURÍSTICO
- V-ZL SISTEMA DE ESPAZOS LIBRES E ZONAS VERDES PÚBLICAS
  - V-ZL ZONAS LIBRES
  - ZV ZONAS VERDES
- REFERIDO A SISTEMA XERAL
- ELEMENTOS E CONXUNTOS DO CATÁLOGO
  - D-10 Nº DE REFERENCIA
  - ÁMBITO DE RESPECTO
- SERVIZOS TÉCNICOS DE INFRAESTRUTURAS
- SERVIDUME AERONÁUTICA
- PEGADA SONORA

XESTIÓN URBANÍSTICA
- ÁMBITOS DE SOLO URBANO A EXPROPIAR
- ÁMBITOS PARA A NORMALIZACIÓN DE PREDIOS

A	B
C	D

			1	2	3
			4	5	6
		7	8	9	10
			11	12	13
			14	15	16
			17	18	19
	20	21	22	23	
24	25	26	27	28	
29	30	31	32	33	
	34	35	36	37	
	38	39	40	41	
		42	43	44	

OFICINA DE PLANEAMENTO S.A.

DECEMBRO 2014

DOCUMENTO APROBACION DEFINITIVA

ESCALA 1/4.000

CONCELLO DE OLEIROS

REVISION E ADAPTACION DO PLAN XERAL MUNICIPAL DE ORDENACION

ORDENACION

ORDENACION URBANISTICA

PLANO Nº 2.34