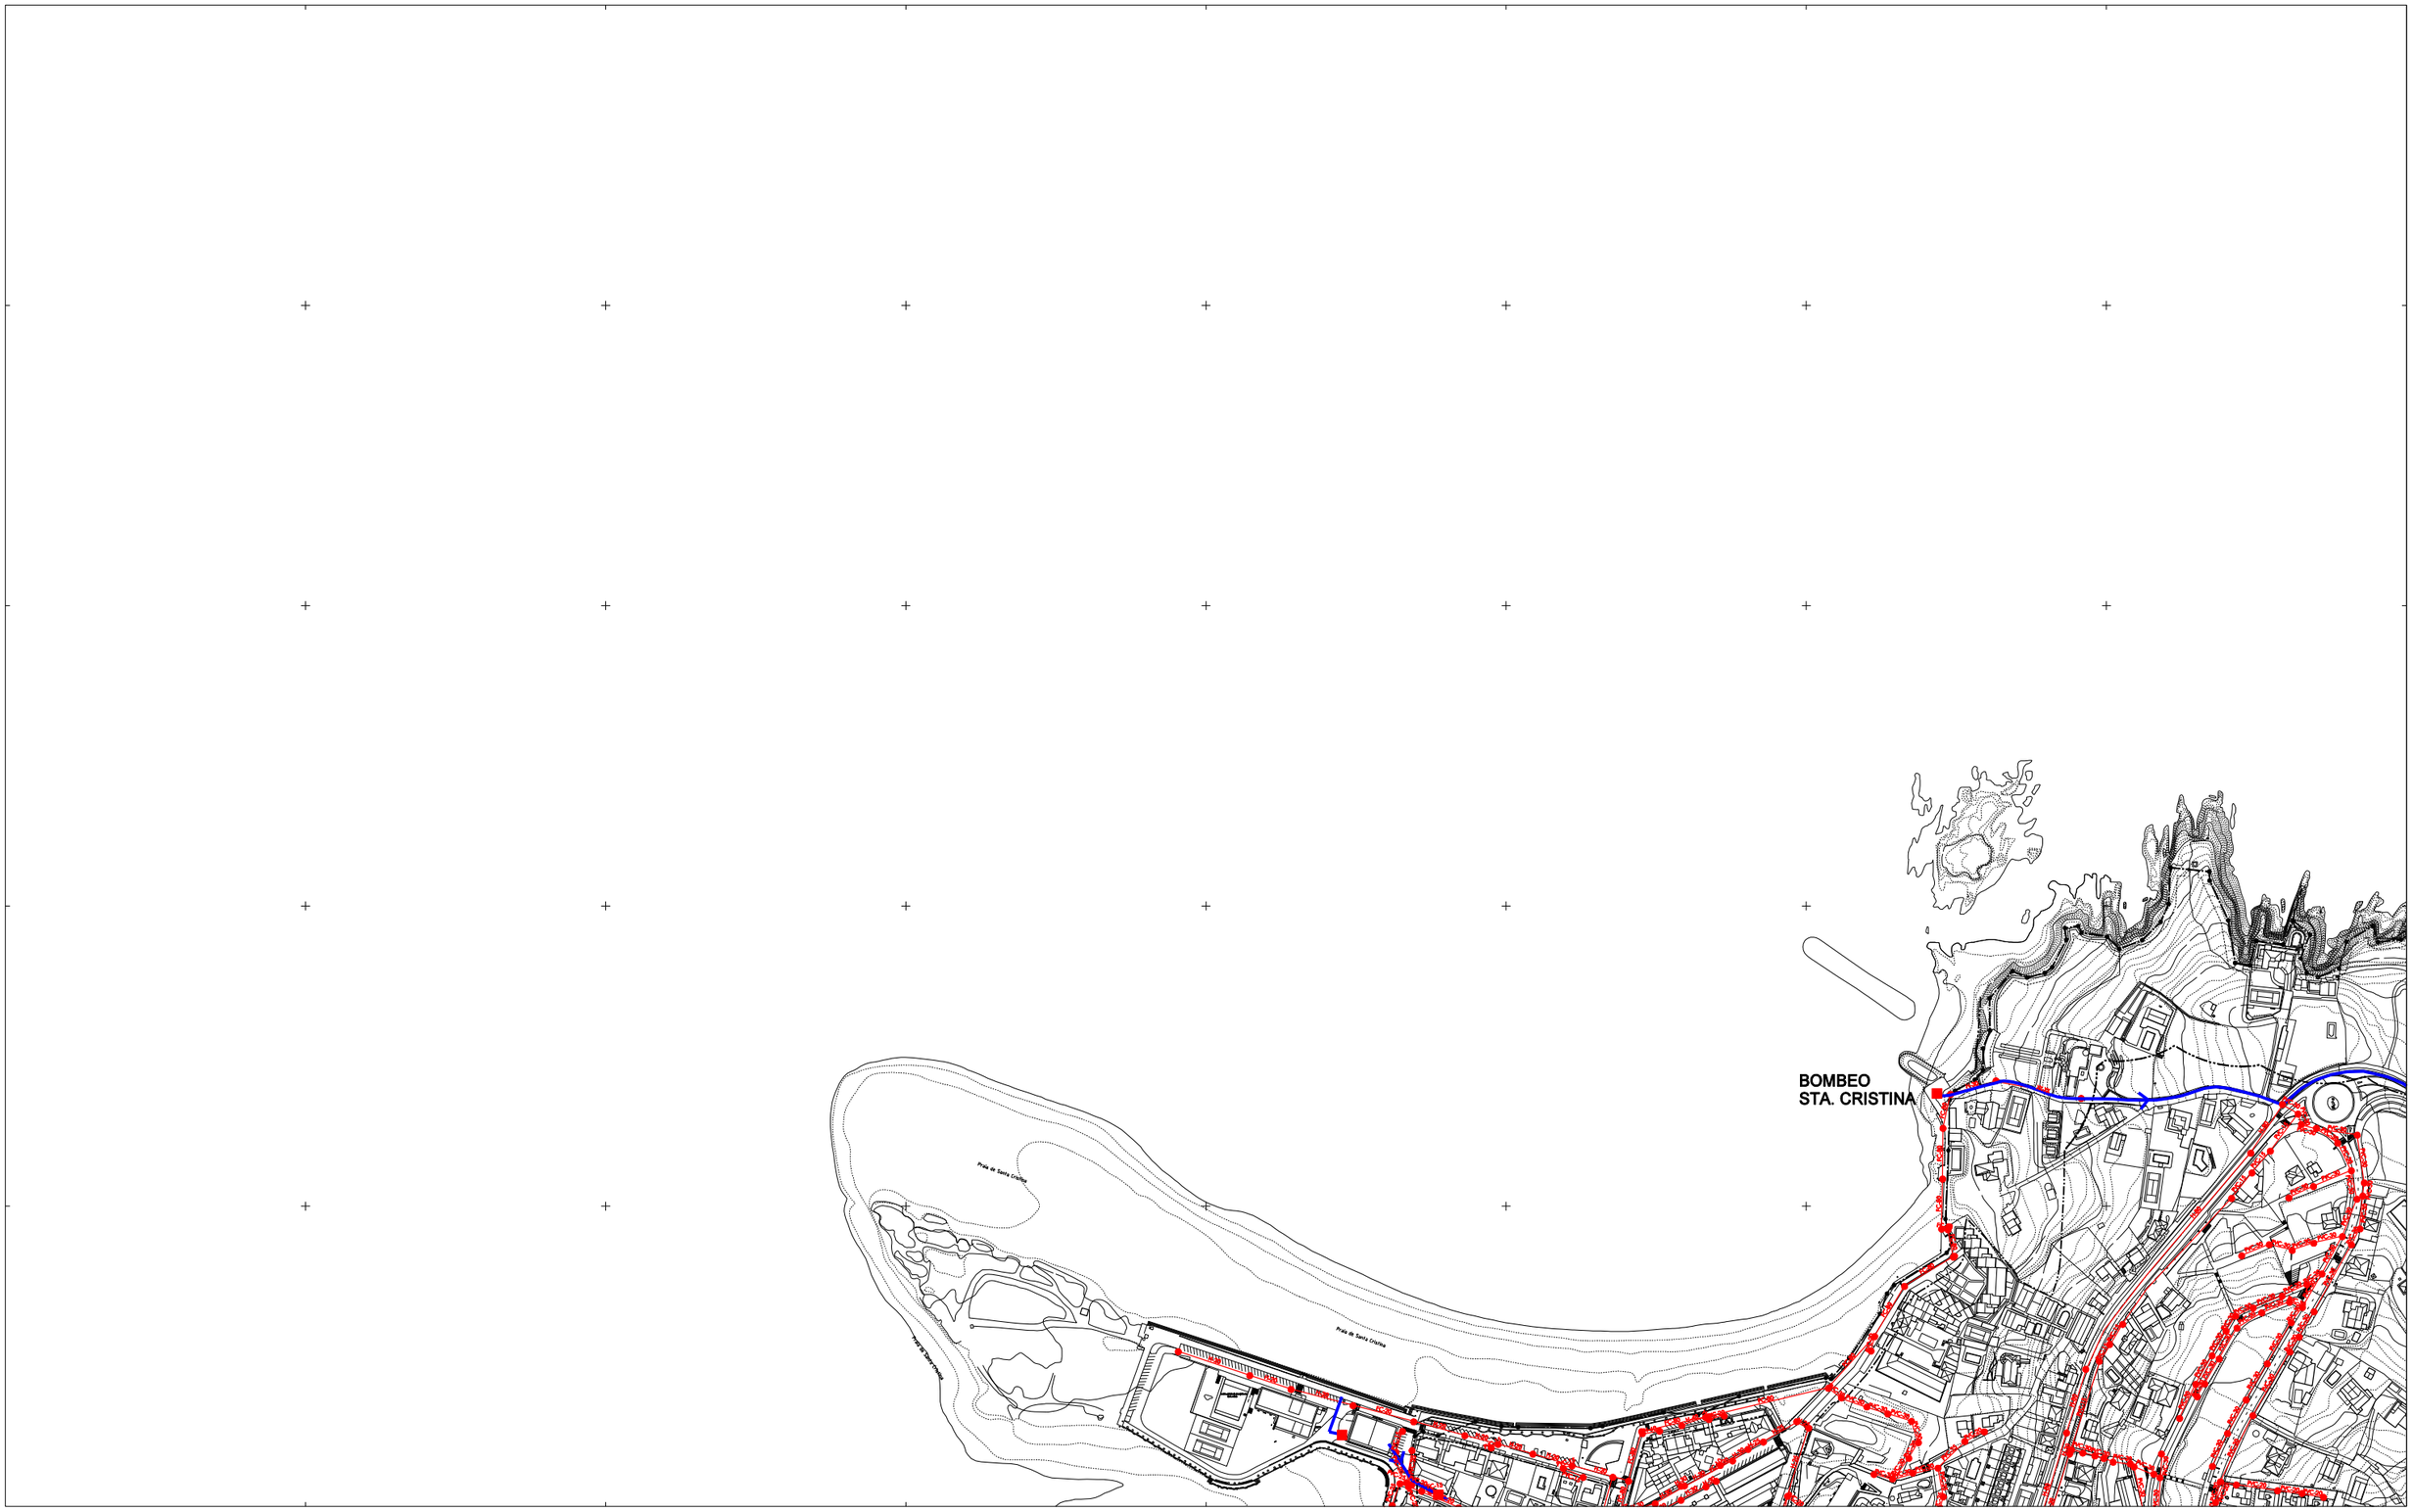

LÍMITE DO TERMO MUNICIPAL

CONDUCIÓN DE REDE FECAL

TUBERIA DE IMPULSIÓN

NOVAS CONDUCIÓNS PROXECTADAS

NOVOS COLECTORES PROXECTADOS

POZO

BOMBEO

E.D.A.R.

1	2	3
4	5	6
7	8	9
10	11	12
13	14	15
16	17	18
19	20	21
22	23	24
25	26	27
28	29	30
31		

OFICINA DE PLANEAMIENTO S.A.

DECEMBRO 2014

DOCUMENTO APROBACION DEFINITIVA

ESCALA 1/5.000

CONCELLO DE OLEIROS

REVISION E ADAPTACION DO PLAN XERAL MUNICIPAL DE ORDENACION

ORDENACION

INFRAESTRUTURAS DE SERVIZOS URBANISTICOS
SANEAMENTO

PLANO Nº

4.1 / 16