


CONCELLO DE OLEIROS	
ESTUDIO DE DETALLE 15058_ED_202105_AD	
irisarri-piñera	JESUS IRISARRI CASTRO, arquitecto GUADALUPE PIÑERA MANSO, arquitecta
	DOCUMENTO DE APROBACIÓN DEFINITIVA
PINF 202105	PLANO DE SITUACIÓN
e 1/2.500	0 10 50 100
	01/7

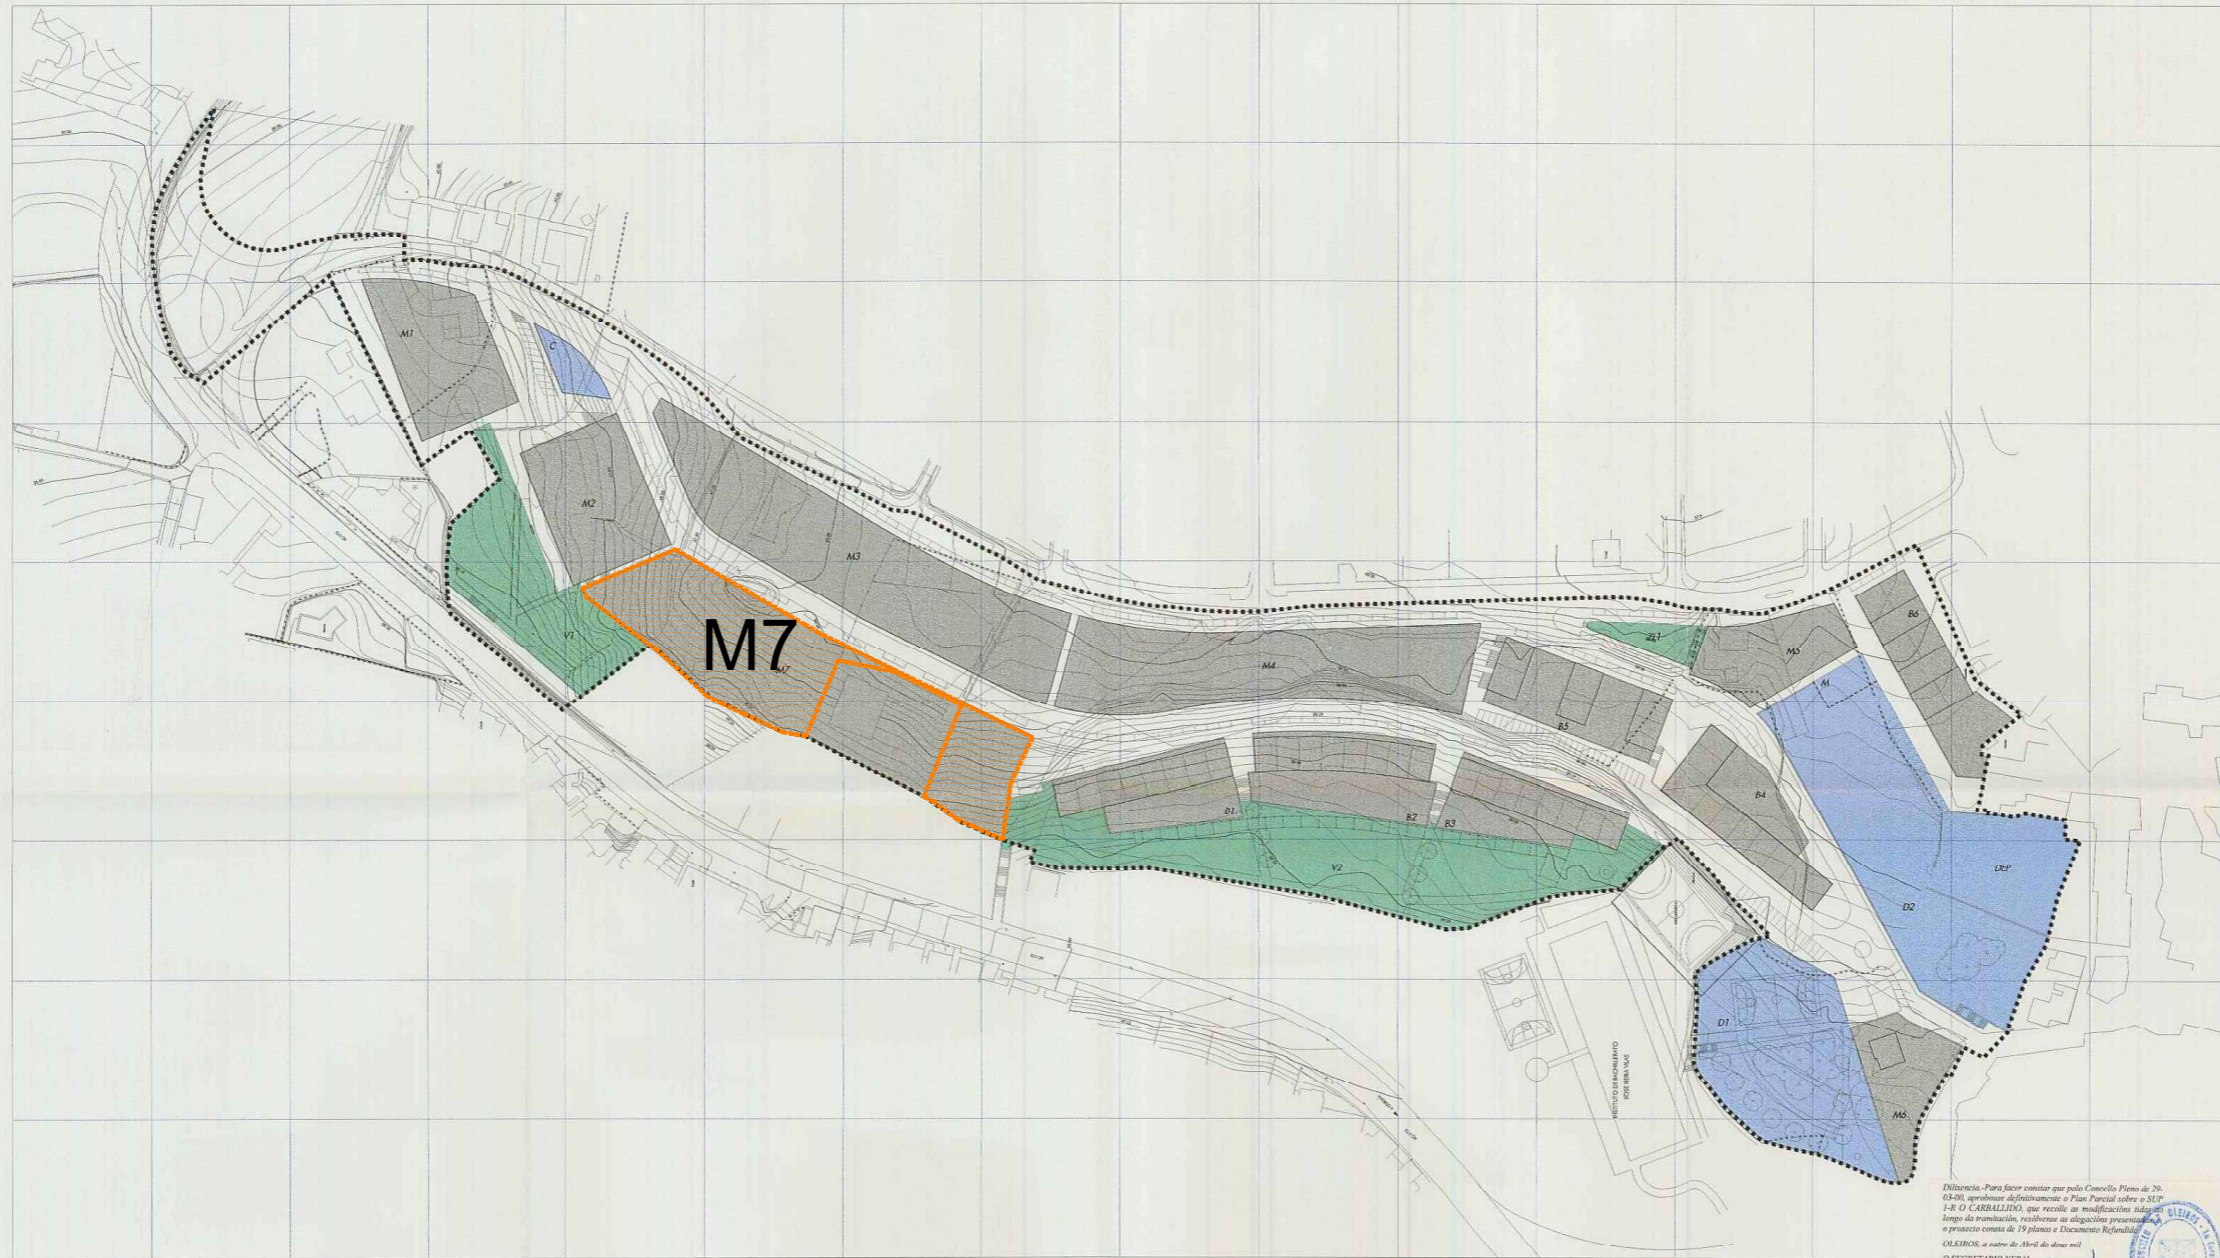


*Diligencia.-Para hacer constar que pelo Concello Plano de 20.03-03, aprobado definitivamente o Plan Parcial sobre o SUP 1-8 O CARBALLIDO, que recolle as modificacións ideadas logo da tramitación, realízense as obxectivas presentadas e presento conste de 19 planos e Documento Refundido OLEIROS, en número de 15x42 de dobre mil O SECRETARIO XERAL Adm. José R. Alonso Fernández*



- SISTEMAS DE ESPACIOS LIBRES Y ZONAS VERDES
- AREAS DOTACIONALES
- AREAS RESIDENCIALES
- B2 NUMERO DE ZONA

CONCELLO DE OLEIROS  
**PLAN PARCIAL DE ORDENACION**  
**SECTOR SUP-R-1. CARBALLIDO**  
 DOCUMENTO REFUNDIDO  
 OCTUBRE 1999  
 ESCALA: 1/1000  
 PLANO N.º: **4**

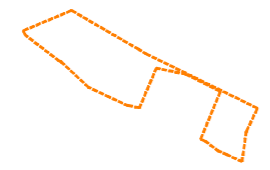

Manzana M7



	CONCELLO DE OLEIROS	
	ESTUDIO DE DETALLE 15058_ED_202105_AD	
<b>irisarri-piñera</b>	JESUS IRISARRI CASTRO, arquitecto GUADALUPE PIÑERA MANSO, arquitecta	
	DOCUMENTO DE APROBACIÓN DEFINITIVA	
<b>PINF</b> 202105	<b>PLANO DE EMPLAZAMIENTO</b>	<b>02/7</b>
	S/E	

GOBIERNO DE ESPAÑA MINISTERIO DE HACIENDA SECRETARÍA DE ESTADO DE HACIENDA DIRECCIÓN GENERAL DEL CATASTRO

**CONSULTA DESCRIPTIVA Y GRÁFICA DE DATOS CATASTRALES DE BIEN INMUEBLE**

**REFERENCIA CATASTRAL DEL INMUEBLE**  
1087693NH5918N0001RU

**DATOS DESCRIPTIVOS DEL INMUEBLE**

LOCALIZACIÓN: RU CUBELOS 10 Suelo SUP-1R PARCELA 1071 15172 OLEIROS (A CORUÑA)

USO FUNCIONAL: Suelo sin edif.

COEFICIENTE DE PARTICIPACIÓN: 100,000000 SUPERFICIE CONSTRUIDA (m²):

**PARCELA CATASTRAL**

USO FUNCIONAL: RU CUBELOS 10 SUP-1R PARCELA 1071 OLEIROS (A CORUÑA)

SUPERFICIE CONSTRUIDA (m²): 315 SUPERFICIE ÚTIL (m²): Suelo sin edificar

INFORMACIÓN GRÁFICA E: 1/1000

Este documento no es una certificación catastral, pero sus datos pueden ser verificados a través del 'Acceso a datos catastrales no protegidos' de la SEC.

551.100 Coordenadas U.T.M. Huso 29 ETR589  
 Límite de Manzana  
 Límite de Parcela  
 Límite de Construcciones  
 Mobiliario y aceras  
 Límite zona verde  
 Hidrografía

Jueves, 7 de Mayo de 2020

GOBIERNO DE ESPAÑA MINISTERIO DE HACIENDA SECRETARÍA DE ESTADO DE HACIENDA DIRECCIÓN GENERAL DEL CATASTRO

**CONSULTA DESCRIPTIVA Y GRÁFICA DE DATOS CATASTRALES DE BIEN INMUEBLE**

**REFERENCIA CATASTRAL DEL INMUEBLE**  
1087694NH5918N0001DU

**DATOS DESCRIPTIVOS DEL INMUEBLE**

LOCALIZACIÓN: RU CUBELOS 12 Suelo SUP-1R PARCELA 1072 15172 OLEIROS (A CORUÑA)

USO FUNCIONAL: Suelo sin edif.

COEFICIENTE DE PARTICIPACIÓN: 100,000000 SUPERFICIE CONSTRUIDA (m²):

**PARCELA CATASTRAL**

USO FUNCIONAL: RU CUBELOS 12 SUP-1R PARCELA 1072 OLEIROS (A CORUÑA)

SUPERFICIE CONSTRUIDA (m²): 2.496 SUPERFICIE ÚTIL (m²): Suelo sin edificar

INFORMACIÓN GRÁFICA E: 1/1000

Este documento no es una certificación catastral, pero sus datos pueden ser verificados a través del 'Acceso a datos catastrales no protegidos' de la SEC.

551.090 Coordenadas U.T.M. Huso 29 ETR589  
 Límite de Manzana  
 Límite de Parcela  
 Límite de Construcciones  
 Mobiliario y aceras  
 Límite zona verde  
 Hidrografía

Jueves, 7 de Mayo de 2020

GOBIERNO DE ESPAÑA MINISTERIO DE HACIENDA SECRETARÍA DE ESTADO DE HACIENDA DIRECCIÓN GENERAL DEL CATASTRO

**CONSULTA DESCRIPTIVA Y GRÁFICA DE DATOS CATASTRALES DE BIEN INMUEBLE**

**REFERENCIA CATASTRAL DEL INMUEBLE**  
1087696NH5918N0001IU

**DATOS DESCRIPTIVOS DEL INMUEBLE**

LOCALIZACIÓN: RU CUBELOS 16 Suelo SUP-1R PARCELA 1074 15172 OLEIROS (A CORUÑA)

USO FUNCIONAL: Suelo sin edif.

COEFICIENTE DE PARTICIPACIÓN: 100,000000 SUPERFICIE CONSTRUIDA (m²):

**PARCELA CATASTRAL**

USO FUNCIONAL: RU CUBELOS 16 SUP-1R PARCELA 1074 OLEIROS (A CORUÑA)


SUPERFICIE CONSTRUIDA (m²): 1.102 SUPERFICIE ÚTIL (m²): Suelo sin edificar

INFORMACIÓN GRÁFICA E: 1/1000


Este documento no es una certificación catastral, pero sus datos pueden ser verificados a través del 'Acceso a datos catastrales no protegidos' de la SEC.

551.090 Coordenadas U.T.M. Huso 29 ETR589  
 Límite de Manzana  
 Límite de Parcela  
 Límite de Construcciones  
 Mobiliario y aceras  
 Límite zona verde  
 Hidrografía

Jueves, 7 de Mayo de 2020

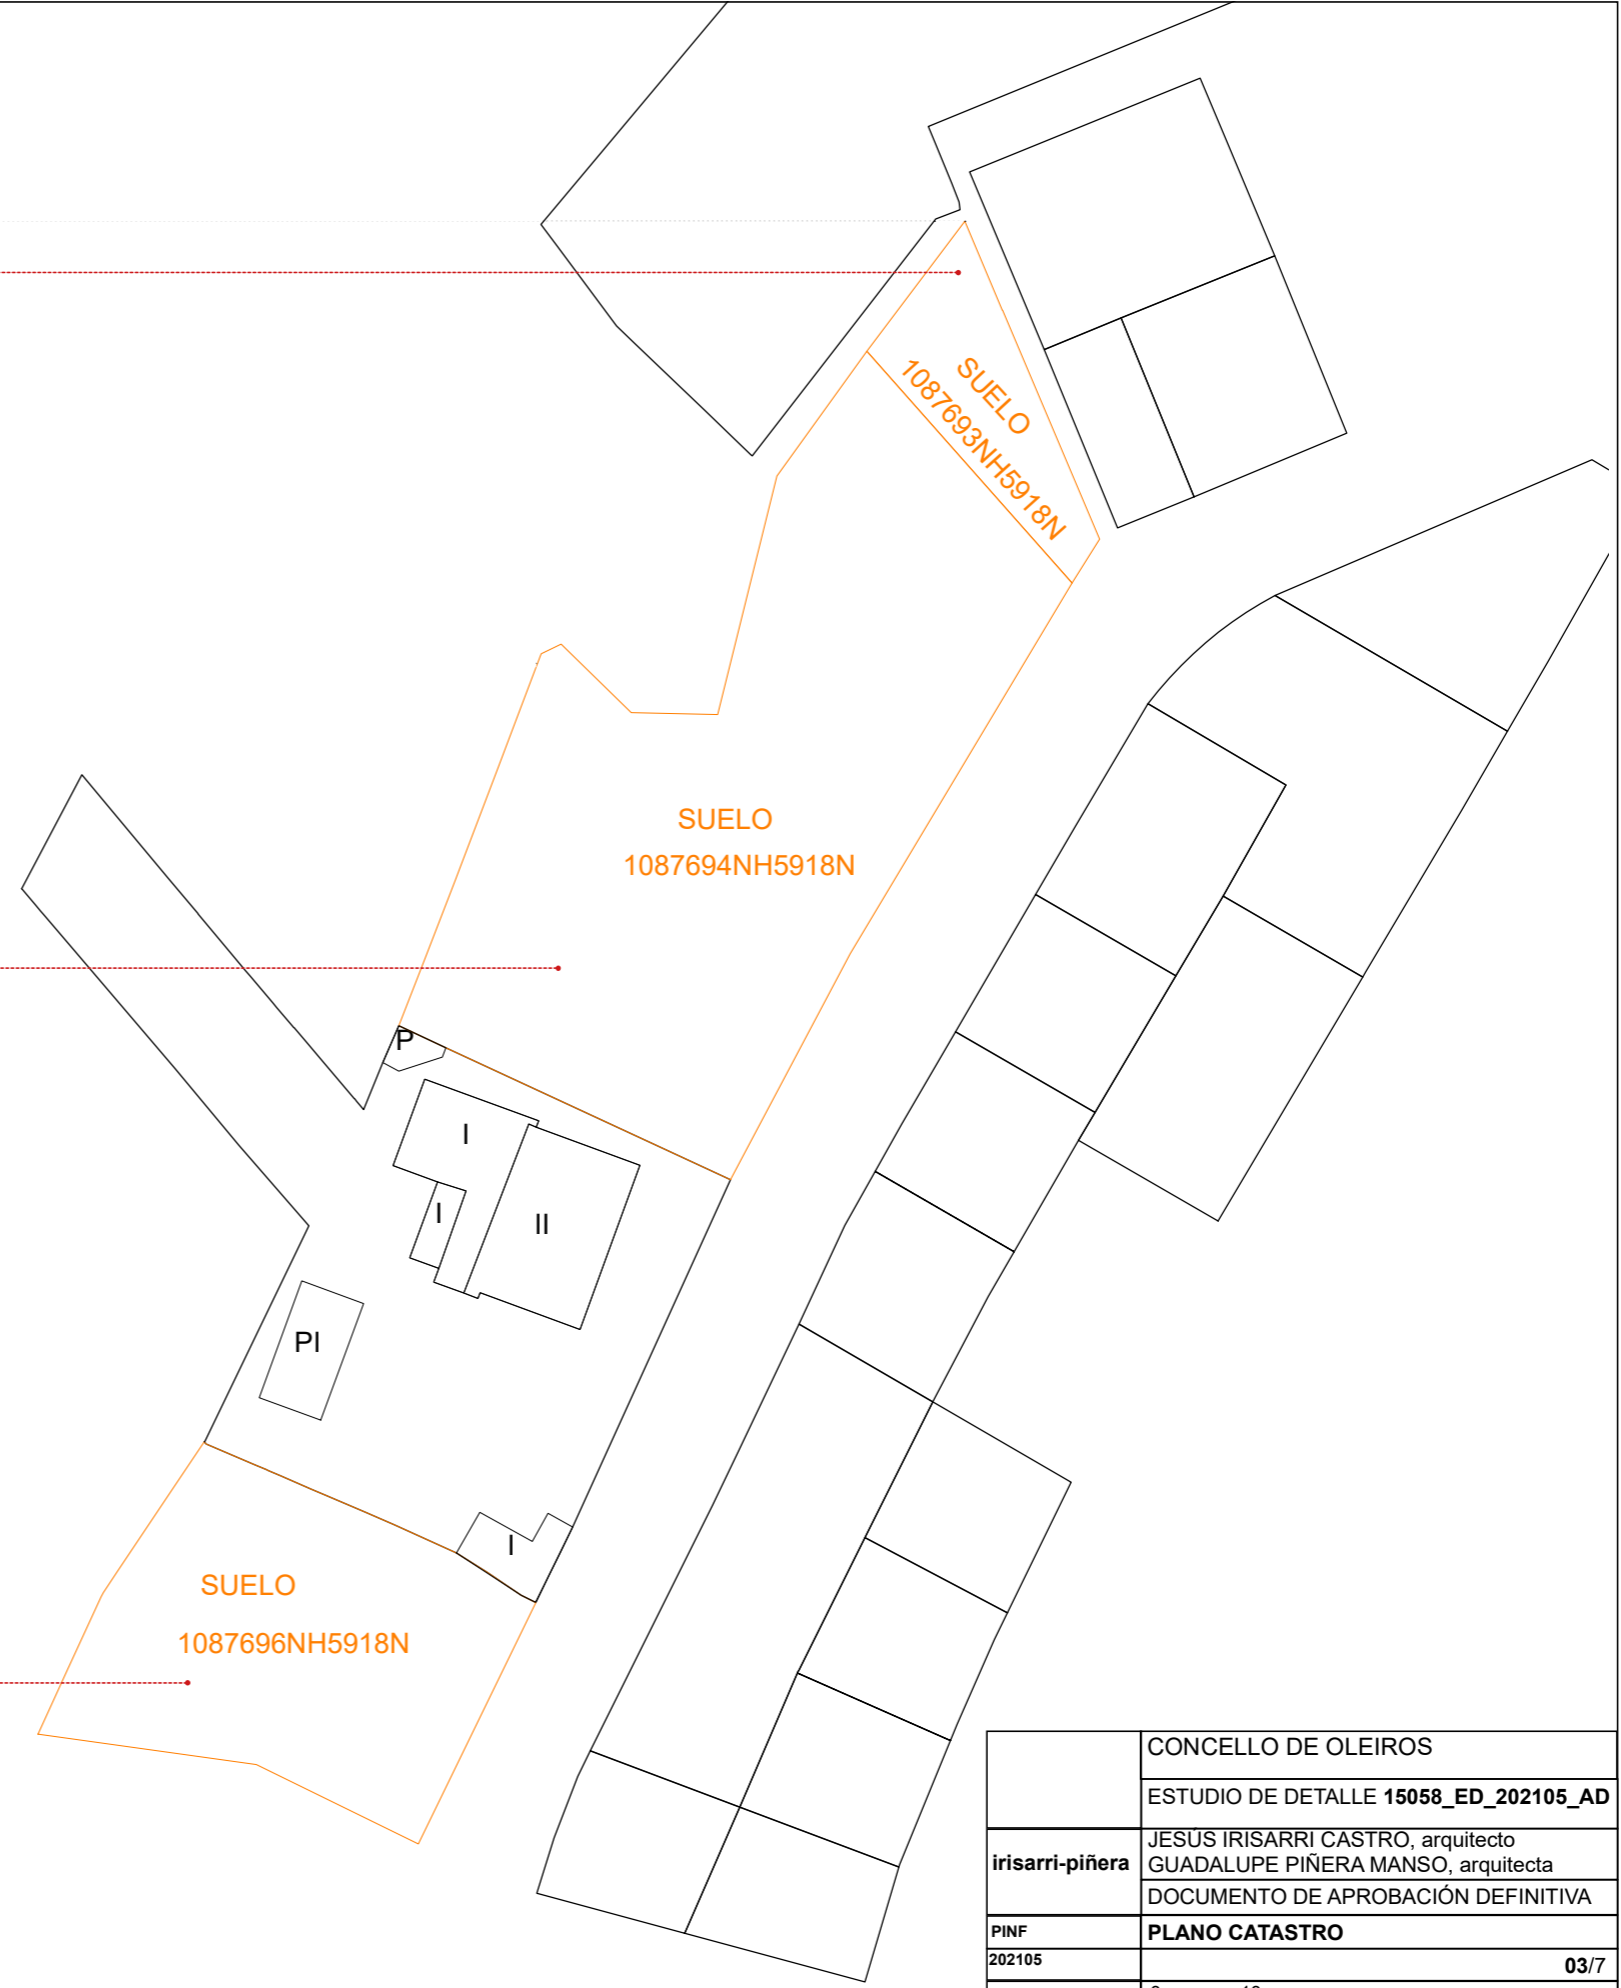

	CONCELLO DE OLEIROS		
	ESTUDIO DE DETALLE 15058_ED_202105_AD		
irisarri-piñera	JESUS IRISARRI CASTRO, arquitecto GUADALUPE PIÑERA MANSO, arquitecta		
	DOCUMENTO DE APROBACIÓN DEFINITIVA		
PINF 202105	PLANO CATASTRO		
			03/7
e 1/750	0	10	m

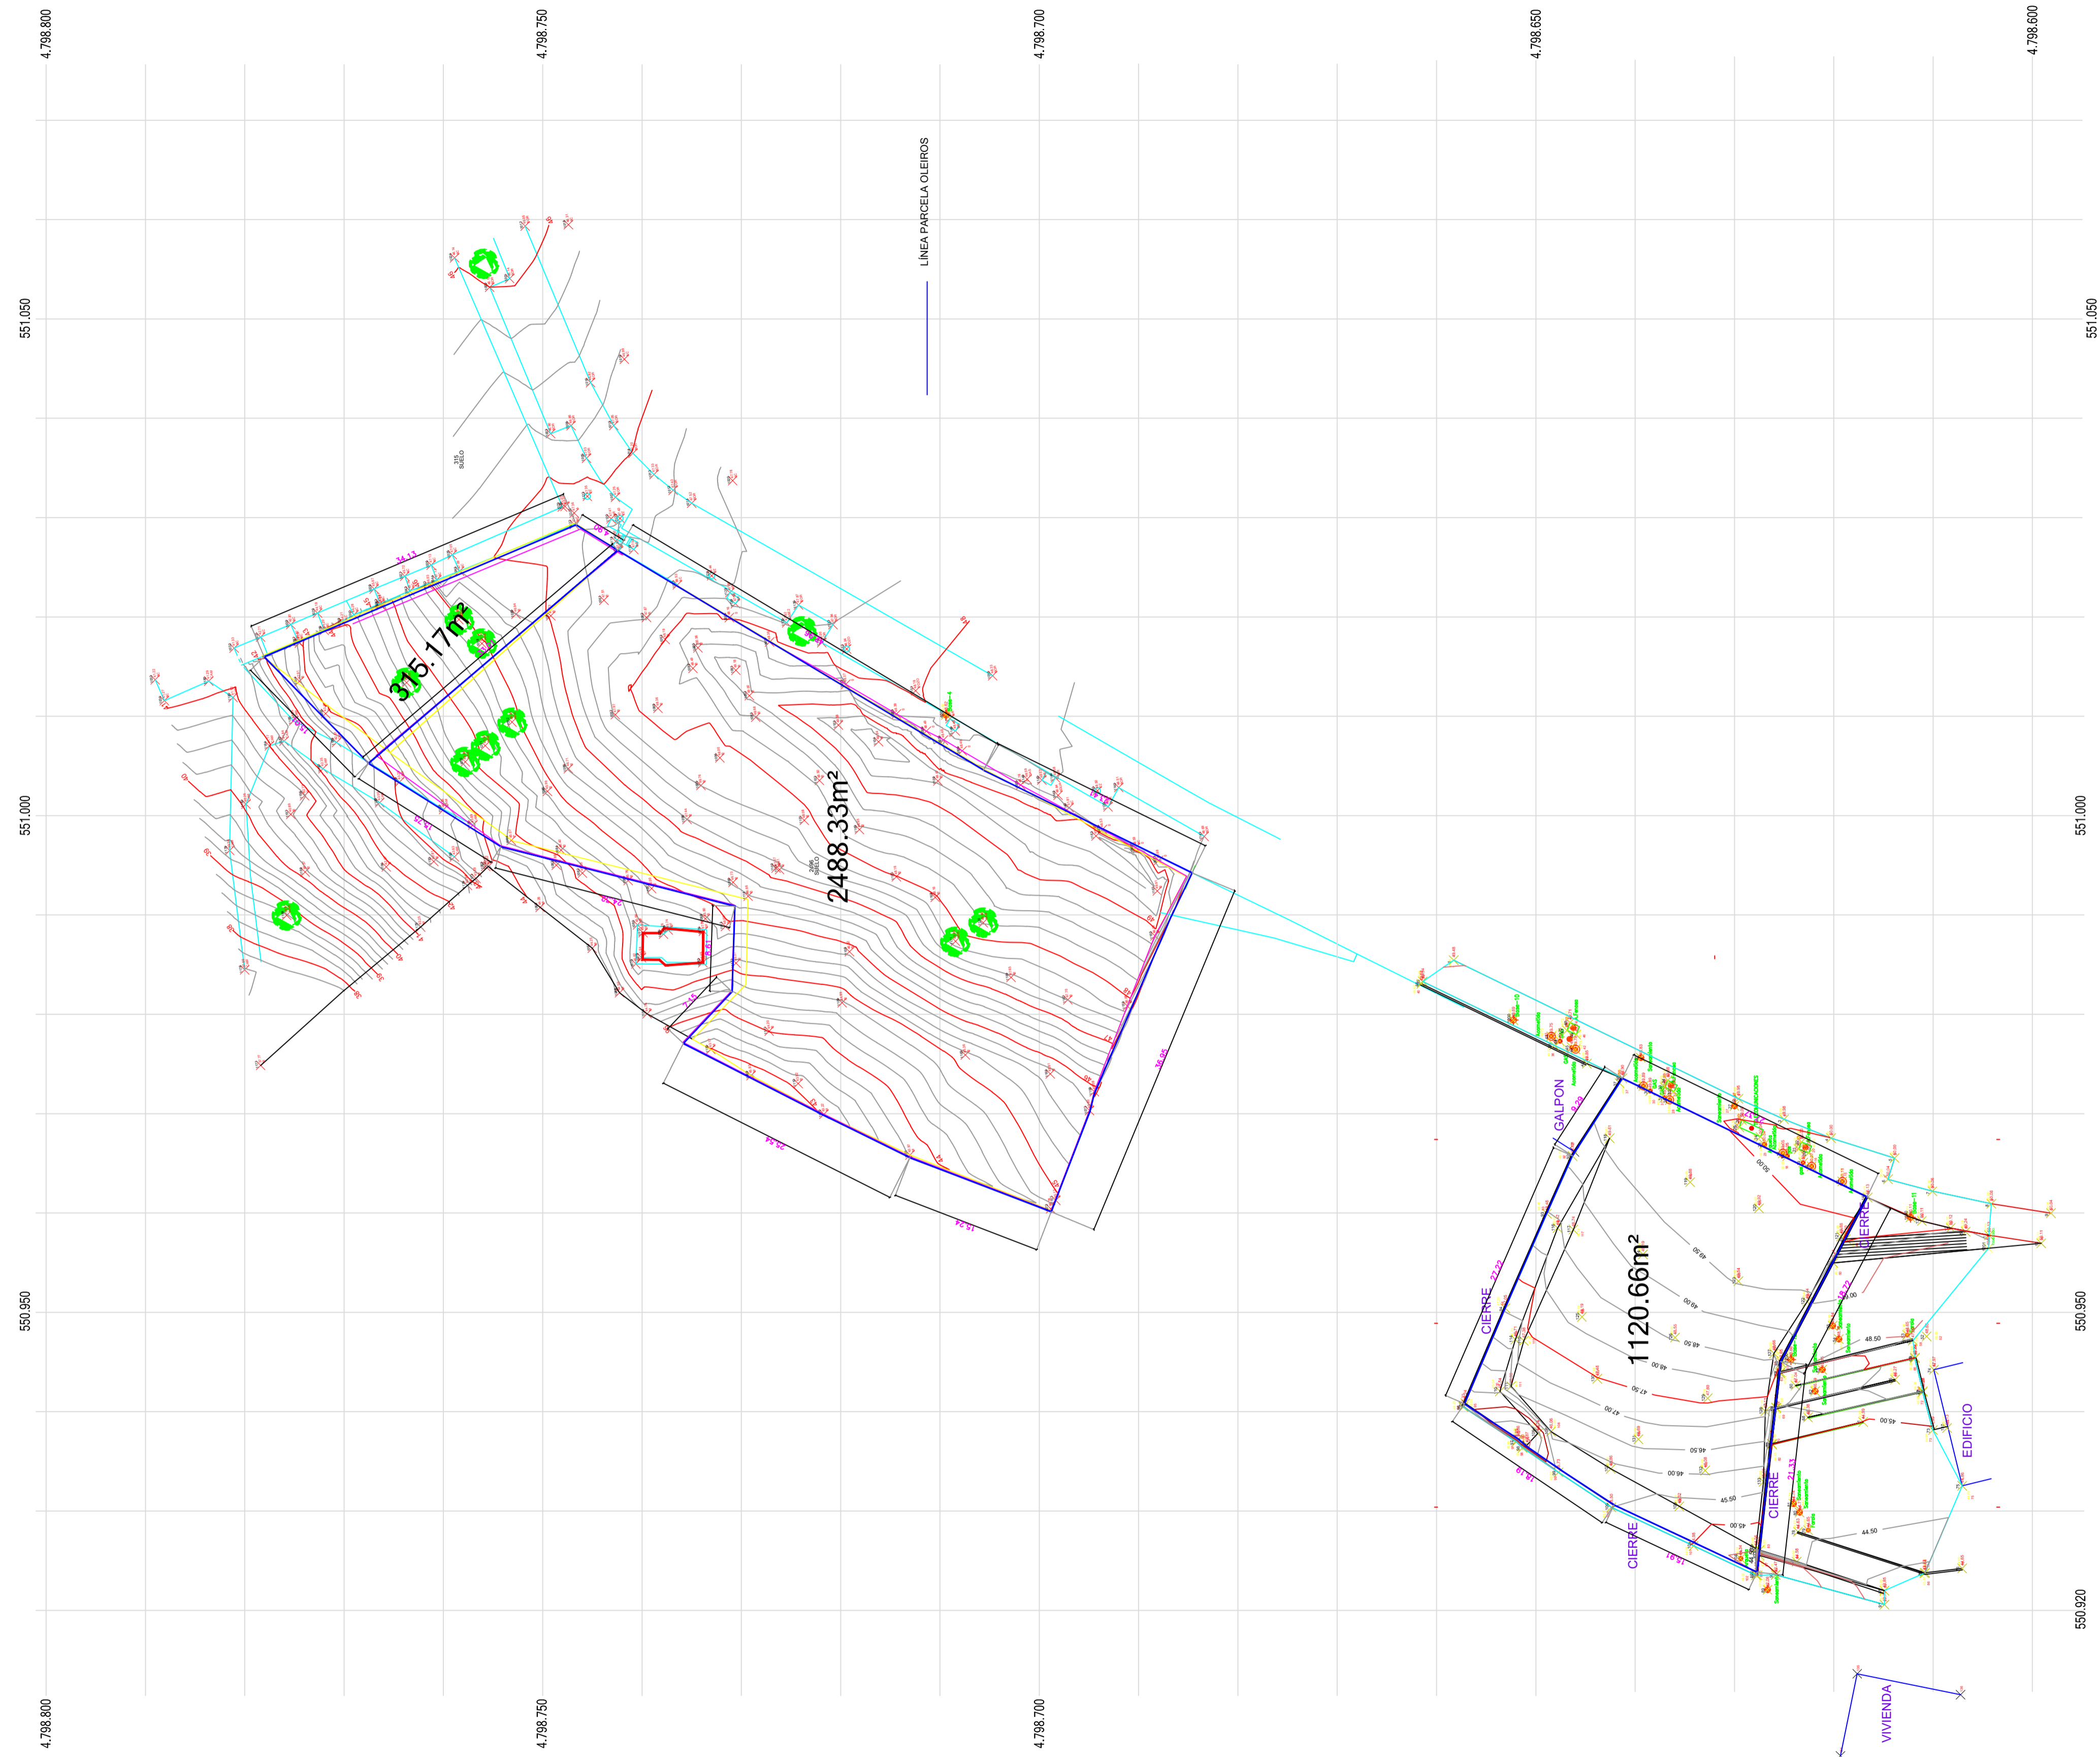

LEVANTAMIENTO GEOREFERENCIADO CATASTRALMENTE. COORDENADAS SEGÚN DATUM ETRS89  
 LAS COTAS ALTIMÉTRICAS ESTÁN GEOREFERENCIADAS

JOSÉ ANTONIO BOUZAS PÉREZ. ARQ. TÉCNICO nº 1.499 - C.O.A.A.T.I.E.A. CORUÑA  
 LEVANTAMIENTO TOPOGRÁFICO REALIZADO EL 24/12/19 SEGÚN AMONJONAMIENTOS  
 E: 1/400. E INDICACIONES DADAS POR LA PROPIEDAD. MEDIDAS REDUCIDAS A LA HORIZONTAL

CONCELLO DE OLEIROS	
ESTUDIO DE DETALLE 15058_ED_202105_AD	
irisarri-piñera	JESUS IRISARRI CASTRO, arquitecto
	GUADALUPE PINERA MANSO, arquitecta
DOCUMENTO DE APROBACIÓN DEFINITIVA	
PNP	TOPOGRÁFICO PARCELAS 1071, 1072 y 1074
202105	
e 1/400	0   5   10