







E: 1/5000

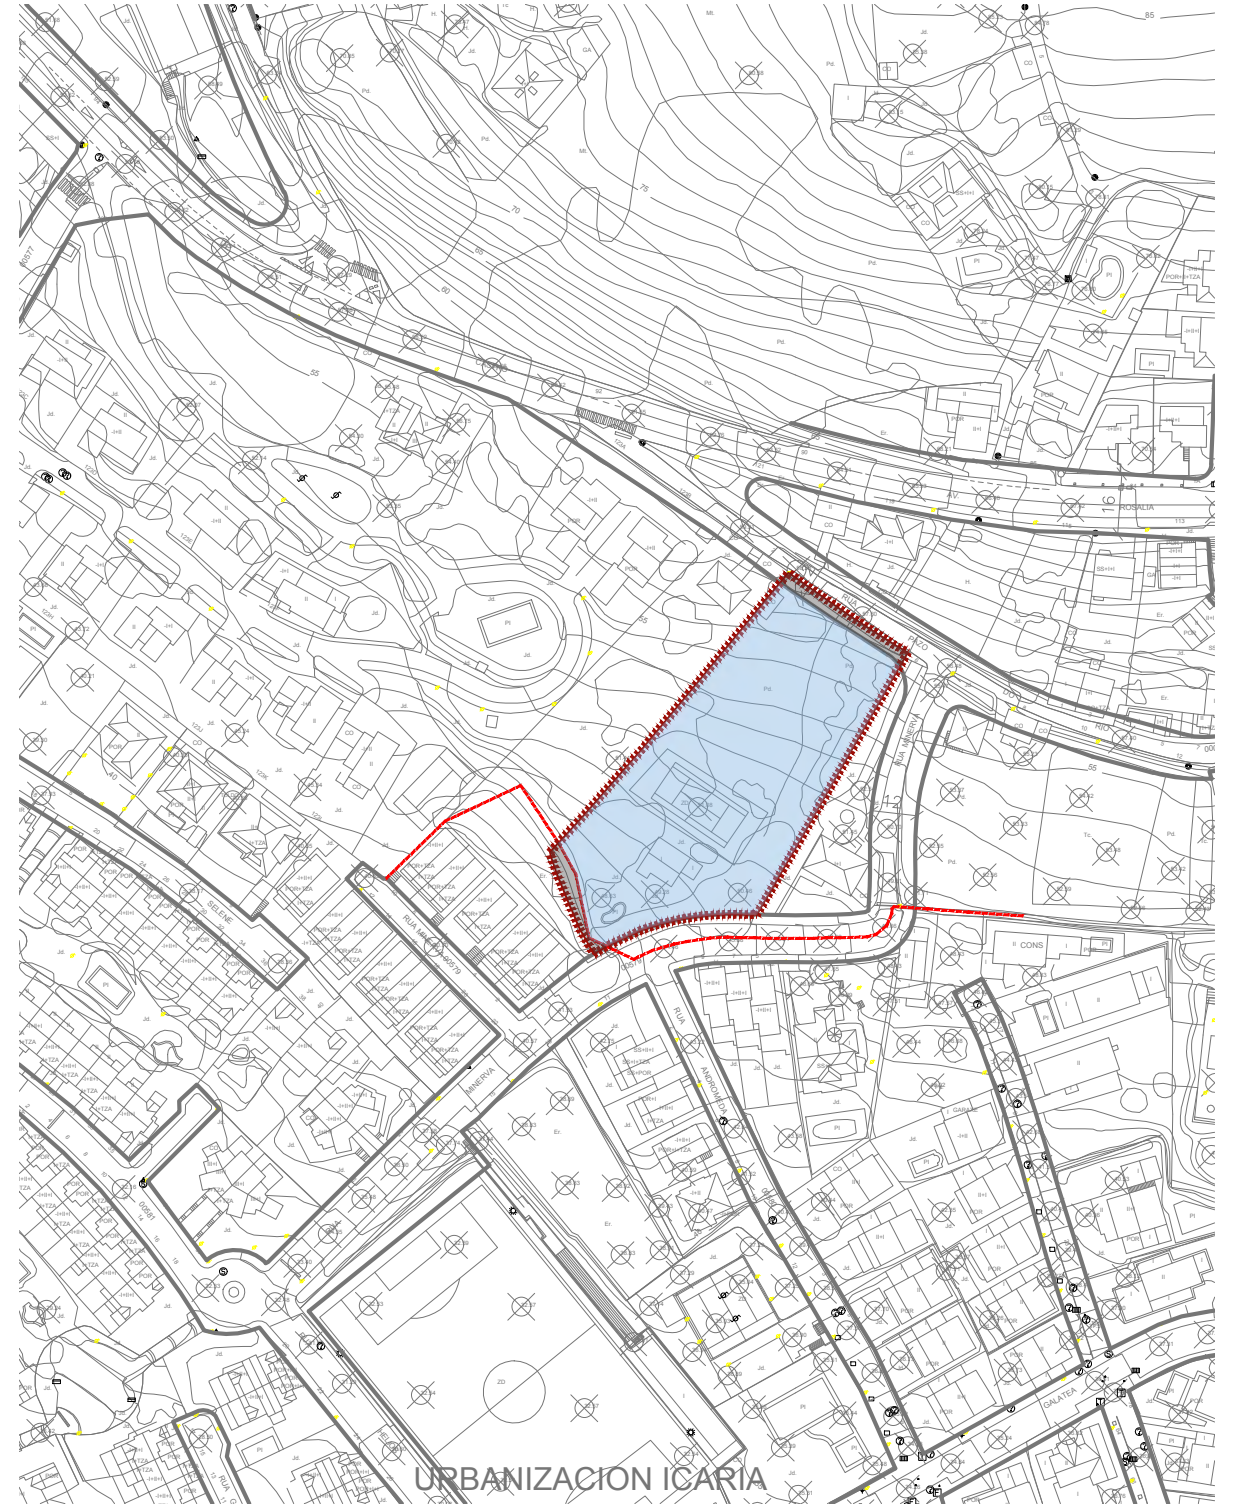

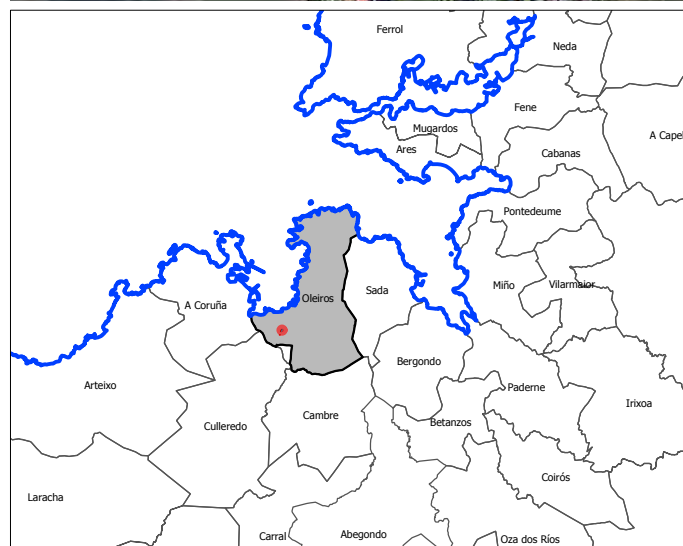



E: 1/2000



 **ÁMBITO ESTUDIO DE DETALLE**
 **LIMITE CALIFICACIÓN**

URBANIZACIÓN ICARIA

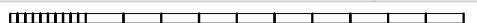
 CONCELLO DE OLEIROS	CONCELLO DE OLEIROS ESTUDIO DE DETALLE DE LA PARCELA UBICADA ENTRE RÚAS PAZO DO RÍO Y MINERVA "ALTOS DE ICARIA (AICA)"	
	VALLE GARCÍA GONZÁLEZ COAG: 3643 ARQUITECTO	
		DOCUMENTO PARA APROBACIÓN INICIAL
15058_ED_202203_AI	PLANO DE INFORMACIÓN	
MAR.2022	UTMhuso29 ETRS89	SITUACIÓN
ESC Varias		
		INF.01

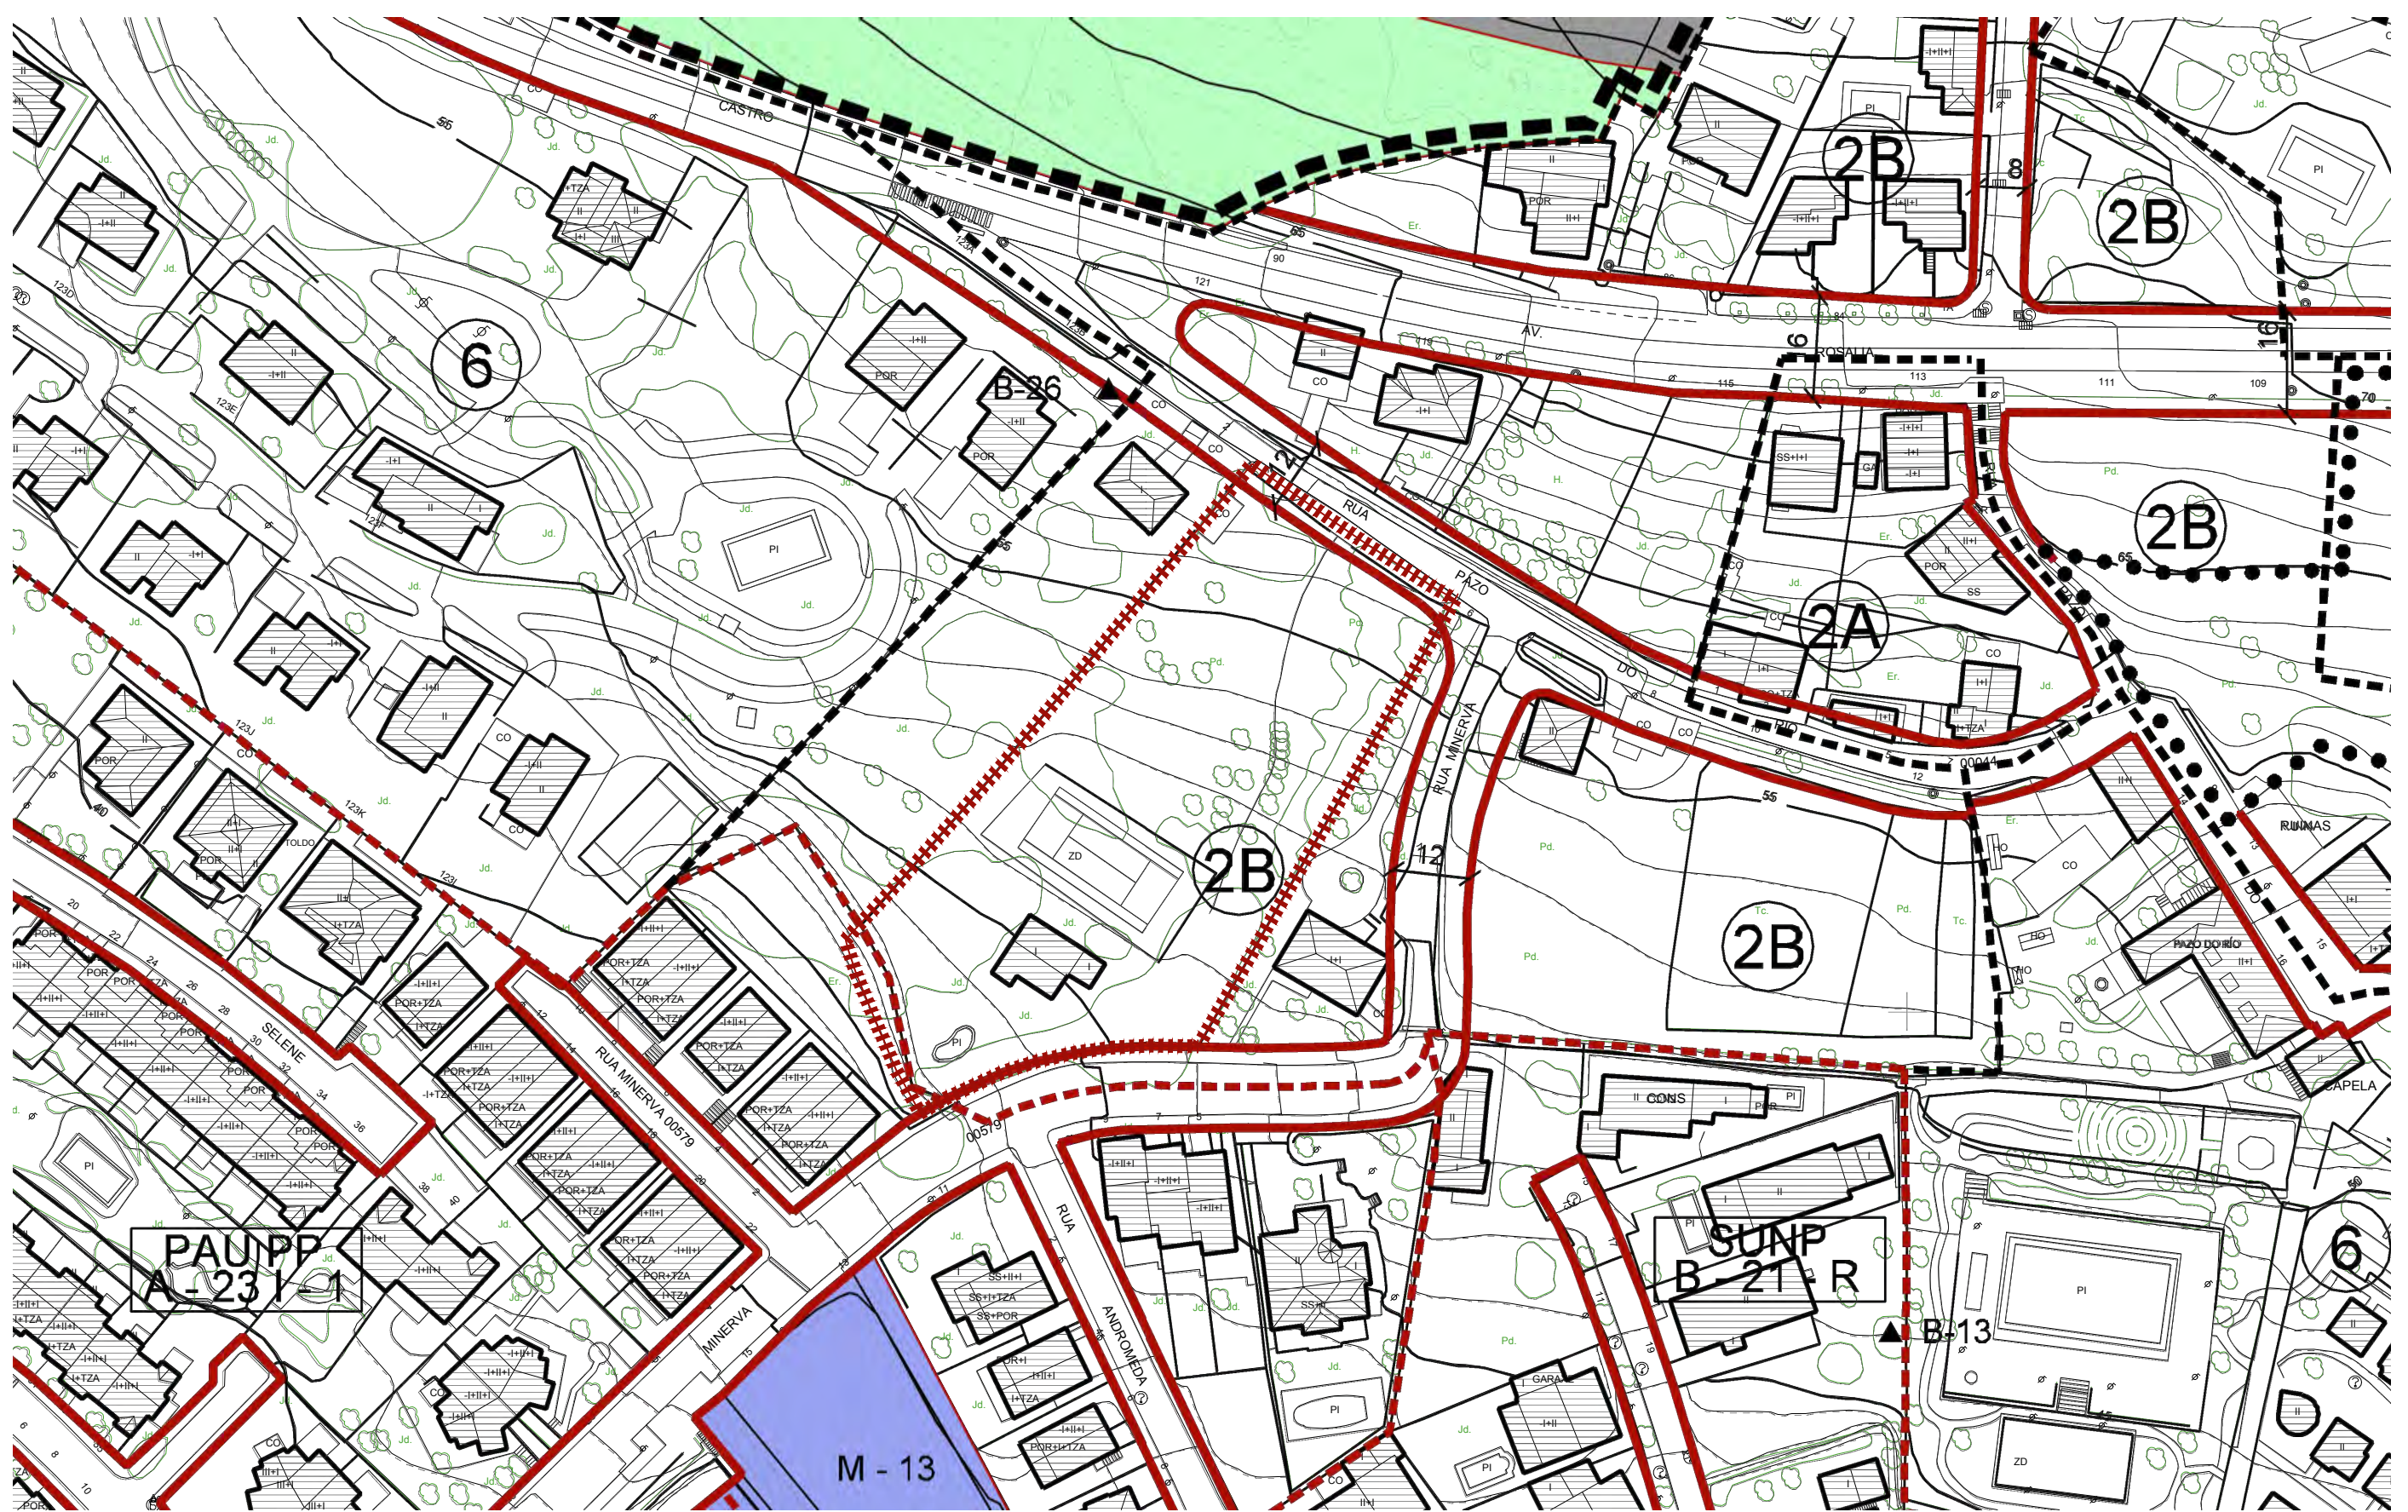


ÁMBITO ESTUDIO DE DETALLE

- | | | | | | | |
|--|--|---|--|--|--|--|
| <ul style="list-style-type: none"> --- LÍMITE DE SOLO URBANO, ORDENANZA --- ÁMBITO PLAN ESPECIAL --- ÁMBITO DE SOLO URBANIZABLE --- SUD DELIMITADO --- SUND NON DELIMITADO --- ÁMBITOS DE PLANEAMENTO DE DESENVOLVEMENTO SUBSISTENTE --- POL-1 POLÍGONO DE EXECUCIÓN Nº --- PERI-1-R PLAN ESPECIAL DE REFORMA INTERIOR Nº --- PE-1-R PLAN ESPECIAL Nº | <ul style="list-style-type: none"> ③ ORDENANZA Nº ⊕ ALTURA E FONDO MÁX. DA EDIFICACIÓN --- ALIÑANCIAS --- DISTANCIA ENTRE ALIÑANCIAS --- 327.5 PUNTO ALTIMÉTRICO DE RASANTE NO NOVO VIARIO --- REDE VIARIA PROPOSTA ⊖ APARCAMENTO ⊖ VÍA TIPO ⊖ DESLINDE D.P.M.T. --- SERVITUDE DE PROTECCIÓN | <ul style="list-style-type: none"> --- SOLO RÚSTICO DE PROTECCIÓN ⑨ ORDINARIA/INTERESE PATRIMONIAL/INFRAESTRUTURAS ⑩ FORESTAL ⑪ DAS AUGAS ⑫ DE COSTAS ⑬ AGROPECUARIA ⑭ DE ESPAZOS NATURAIS ⑮ DE INTERESE PAISAXÍSTICO | <ul style="list-style-type: none"> --- EQUIPAMENTO COMUNITARIO D DOCENTE DP INFANTIL E ESPECIAL DEPORTIVO SOCIO CULTURAL/MULTIPLE SANITARIO ASISTENCIAL RESERVA DE EQUIPAMENTOS SERVIZOS URBANOS ADMINISTRATIVOS CEMITERIO RELIXIOSO EQUIPAMENTO TURÍSTICO | <ul style="list-style-type: none"> --- V-ZL SISTEMA DE ESPAZOS LIBRES E ZONAS VERDES PÚBLICAS V-ZL ZONAS LIBRES ZV ZONAS VERDES REFERIDO A SISTEMA XERAL | <ul style="list-style-type: none"> --- ELEMENTOS E CONXUNTOS DO CATÁLOGO ▲ D-10 Nº DE REFERENCIA --- ÁMBITO DE RESPECTO --- SERVIZOS TÉCNICOS DE INFRAESTRUTURAS --- SERVITUDE AERONÁUTICA --- PEGADA SONORA | <ul style="list-style-type: none"> --- XESTIÓN URBANÍSTICA --- ÁMBITOS DE SOLO URBANO A EXPROPIAR --- ÁMBITOS PARA A NORMALIZACIÓN DE PREDIOS |
|--|--|---|--|--|--|--|


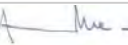
<p>CONCELLO DE OLEIROS</p>	<p>CONCELLO DE OLEIROS</p> <p>ESTUDIO DE DETALLE DE LA PARCELA UBICADA ENTRE RÚAS PAZO DO RÍO Y MINERVA "ALTOS DE ICARIA (AICA)"</p>	
	<p>VALLE GARCÍA GONZÁLEZ COAG: 3643</p> <p>ARQUITECTO</p>	
<p>15058_ED_202203_A1</p> <p>MAR.2022</p> <p>E: 1/1000</p>	<p>UTMuso29 ETRS89</p>	<p>DOCUMENTO PARA APROBACIÓN INICIAL</p> <p>PLANO DE INFORMACIÓN</p> <p>ORDENACIÓN GENERAL</p> <p>INF.02</p>

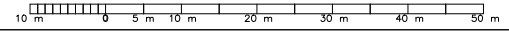

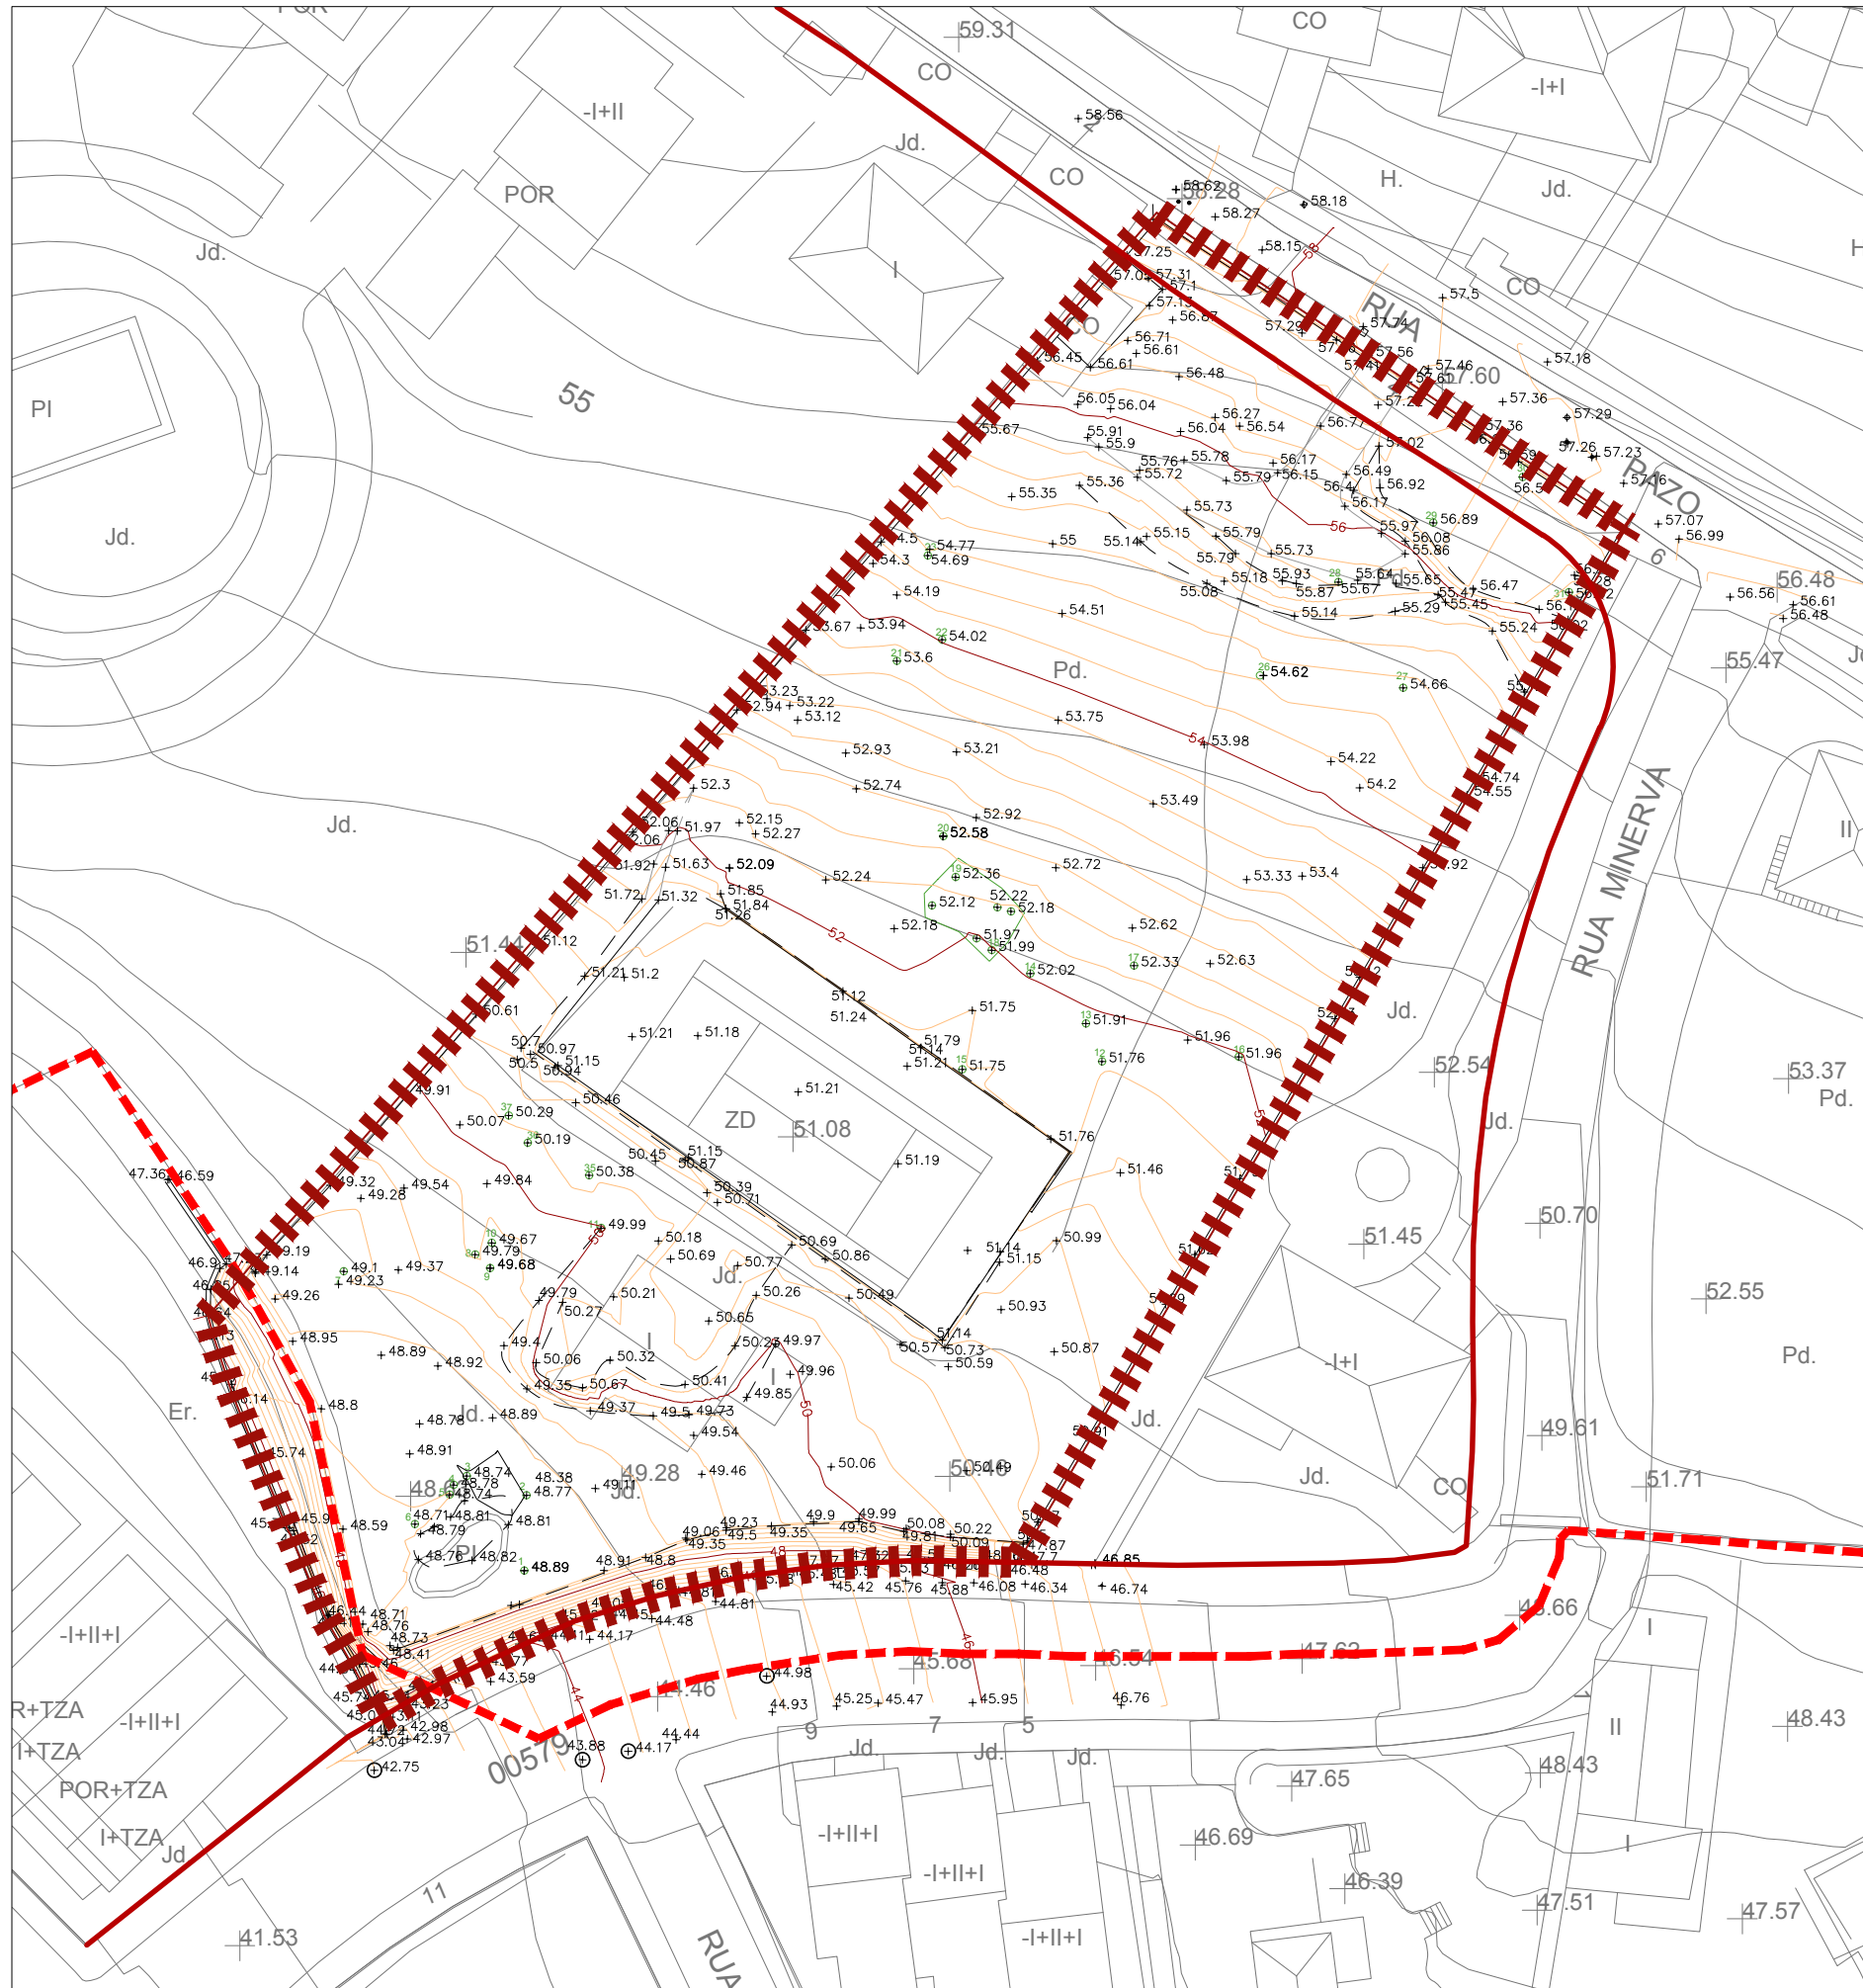

 ÁMBITO ESTUDIO DE DETALLE

 LIMITE CALIFICACIÓN

 CONCELLO DE OLEIROS	CONCELLO DE OLEIROS ESTUDIO DE DETALLE DE LA PARCELA UBICADA ENTRE RÚAS PAZO DO RÍO Y MINERVA "ALTOS DE ICARIA (AICA)"	
	VALLE GARCÍA GONZÁLEZ COAG: 3643 ARQUITECTO	
 DOCUMENTO PARA APROBACIÓN INICIAL		
15058_ED_202203_AI MAR.2022 E: 1/500	UTMhusa29 ETRS89	PLANO DE INFORMACIÓN TOPOGRÁFICO INF.03
