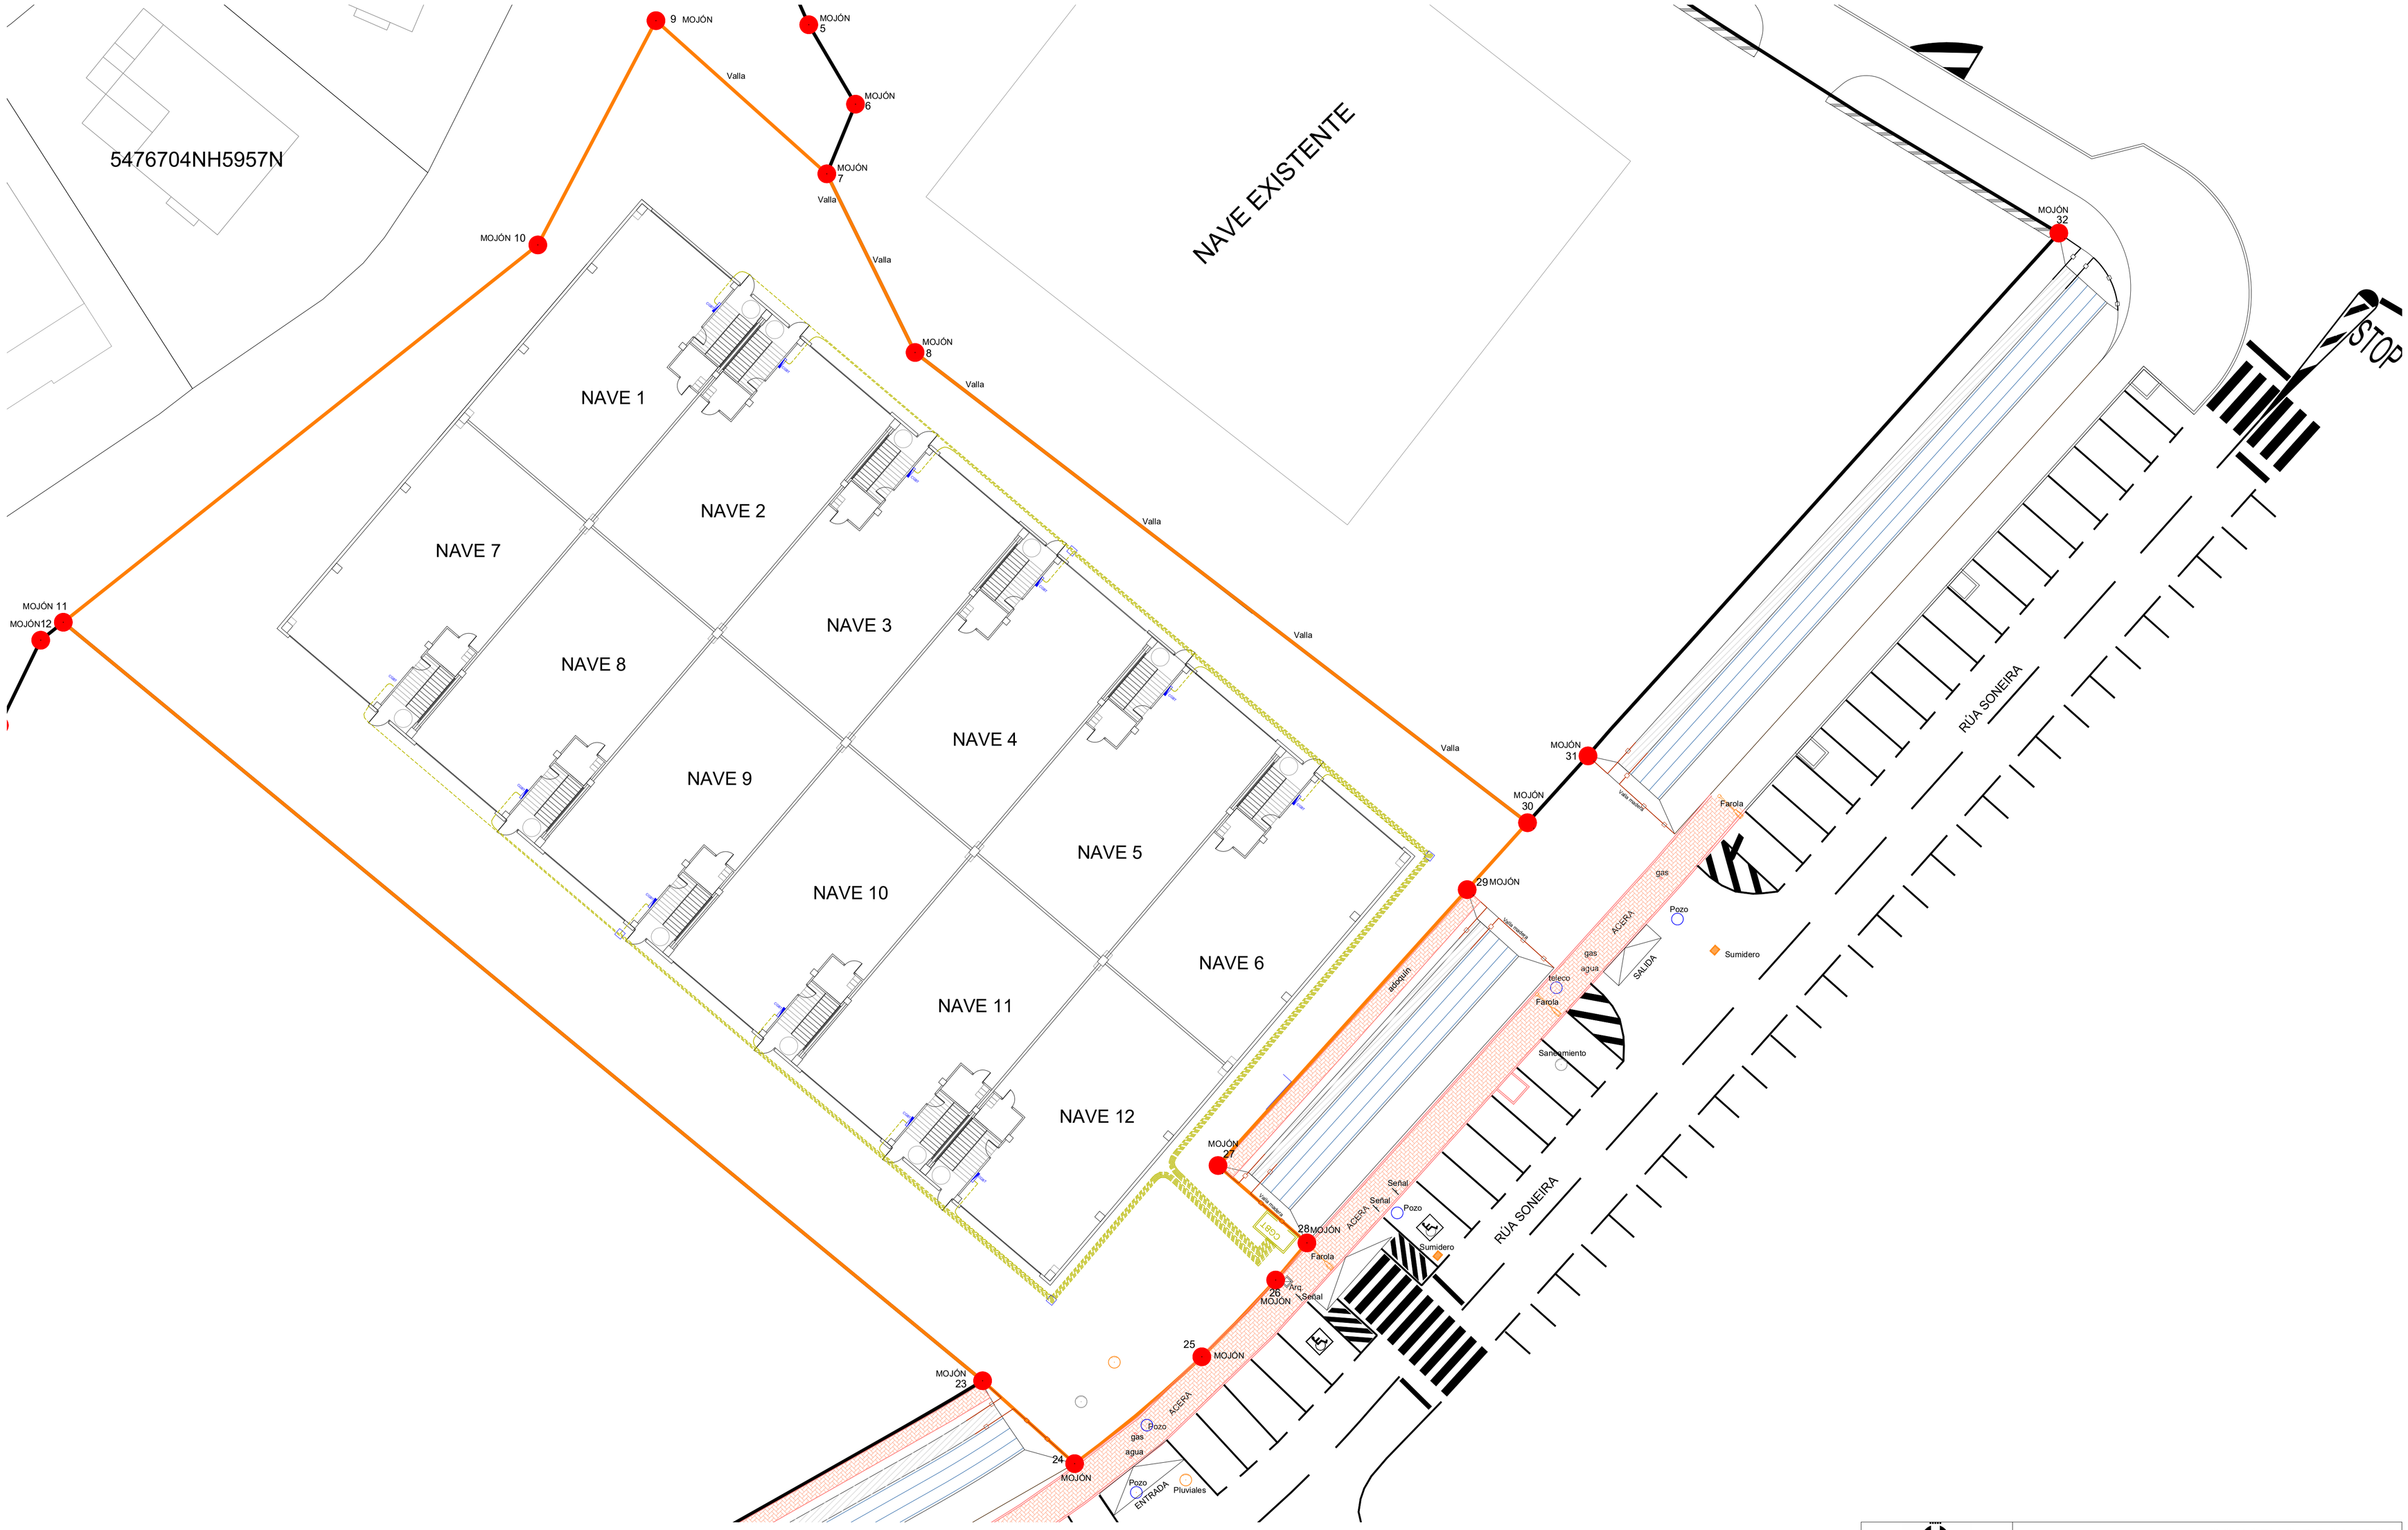

LEYENDA ELÉCTRICA DE FUERZA

DERIVACIÓN INDIVIDUAL EN CONDUCTORES RZ1-k As. INDICA SECCIÓN Y TIPO DE CONDUCTOR, EN INTERIOR DE TUBO PPR DOBLE CAPA, COLOR ROJO, Ø160mm, EN INTERIOR DE ZANJA DE 80CM DE PROFUNDIDAD, EN LECHO DE ARENA Y SEÑALIZACIÓN CON CINTA ROJA A 40CM DE SUPERFICIE. SE DISPONDRÁ UN TUBO DE RESERVA POR LATERAL. DI: 4x1x25+1x16 mm2 RZ1-k As Cca, s1b, d1,a1

CUADRO ELÉCTRICO DE PROTECCIONES, METÁLICO, MONTAJE EN SUPERFICIE, CON PUERTA, IP-43. CAPACIDAD ELEMENTOS S.INDICA ESQUEMA UNIFILAR. SOBRE CARRIL DIN. CON LAS PROTECCIONES INDICADAS EN EL ESQUEMA UNIFILAR. SE MANTENDRÁ LA COHERENCIA DE SECCIÓN EN LOS PUENTES y CONEXIÓN EN BORNERO HOMOLOGADO, DEBIDAMENTE ROTULADO

Concello de Oleiros	**CONCELLO DE OLEIROS**
	ESTUDIO DE DETALLE rúa Soneira 2, parc. EX6.2, pol. Iñas, Oleiros
Arquitectura Lucía Ladrón de Guevara	ARQUITECTO: Lucía Ladrón de Guevara Oliva
	Aprobación definitiva
15058_ED_03-6.2_202310AD_PORD_04	PLANOS DE ORDENACION **Electricidad**
20/10/2023 ETRS89	PLANO 04
E: 1.200 A1	0m 5m 10m 15m 20m

Firmado digitalmente por LADRON DE GUEVARA OLIVA LUCIA - 75771958E
Fecha: 2023.10.30 13:25:32 +01'00'

LADRON DE GUEVARA OLIVA LUCIA - 75771958E