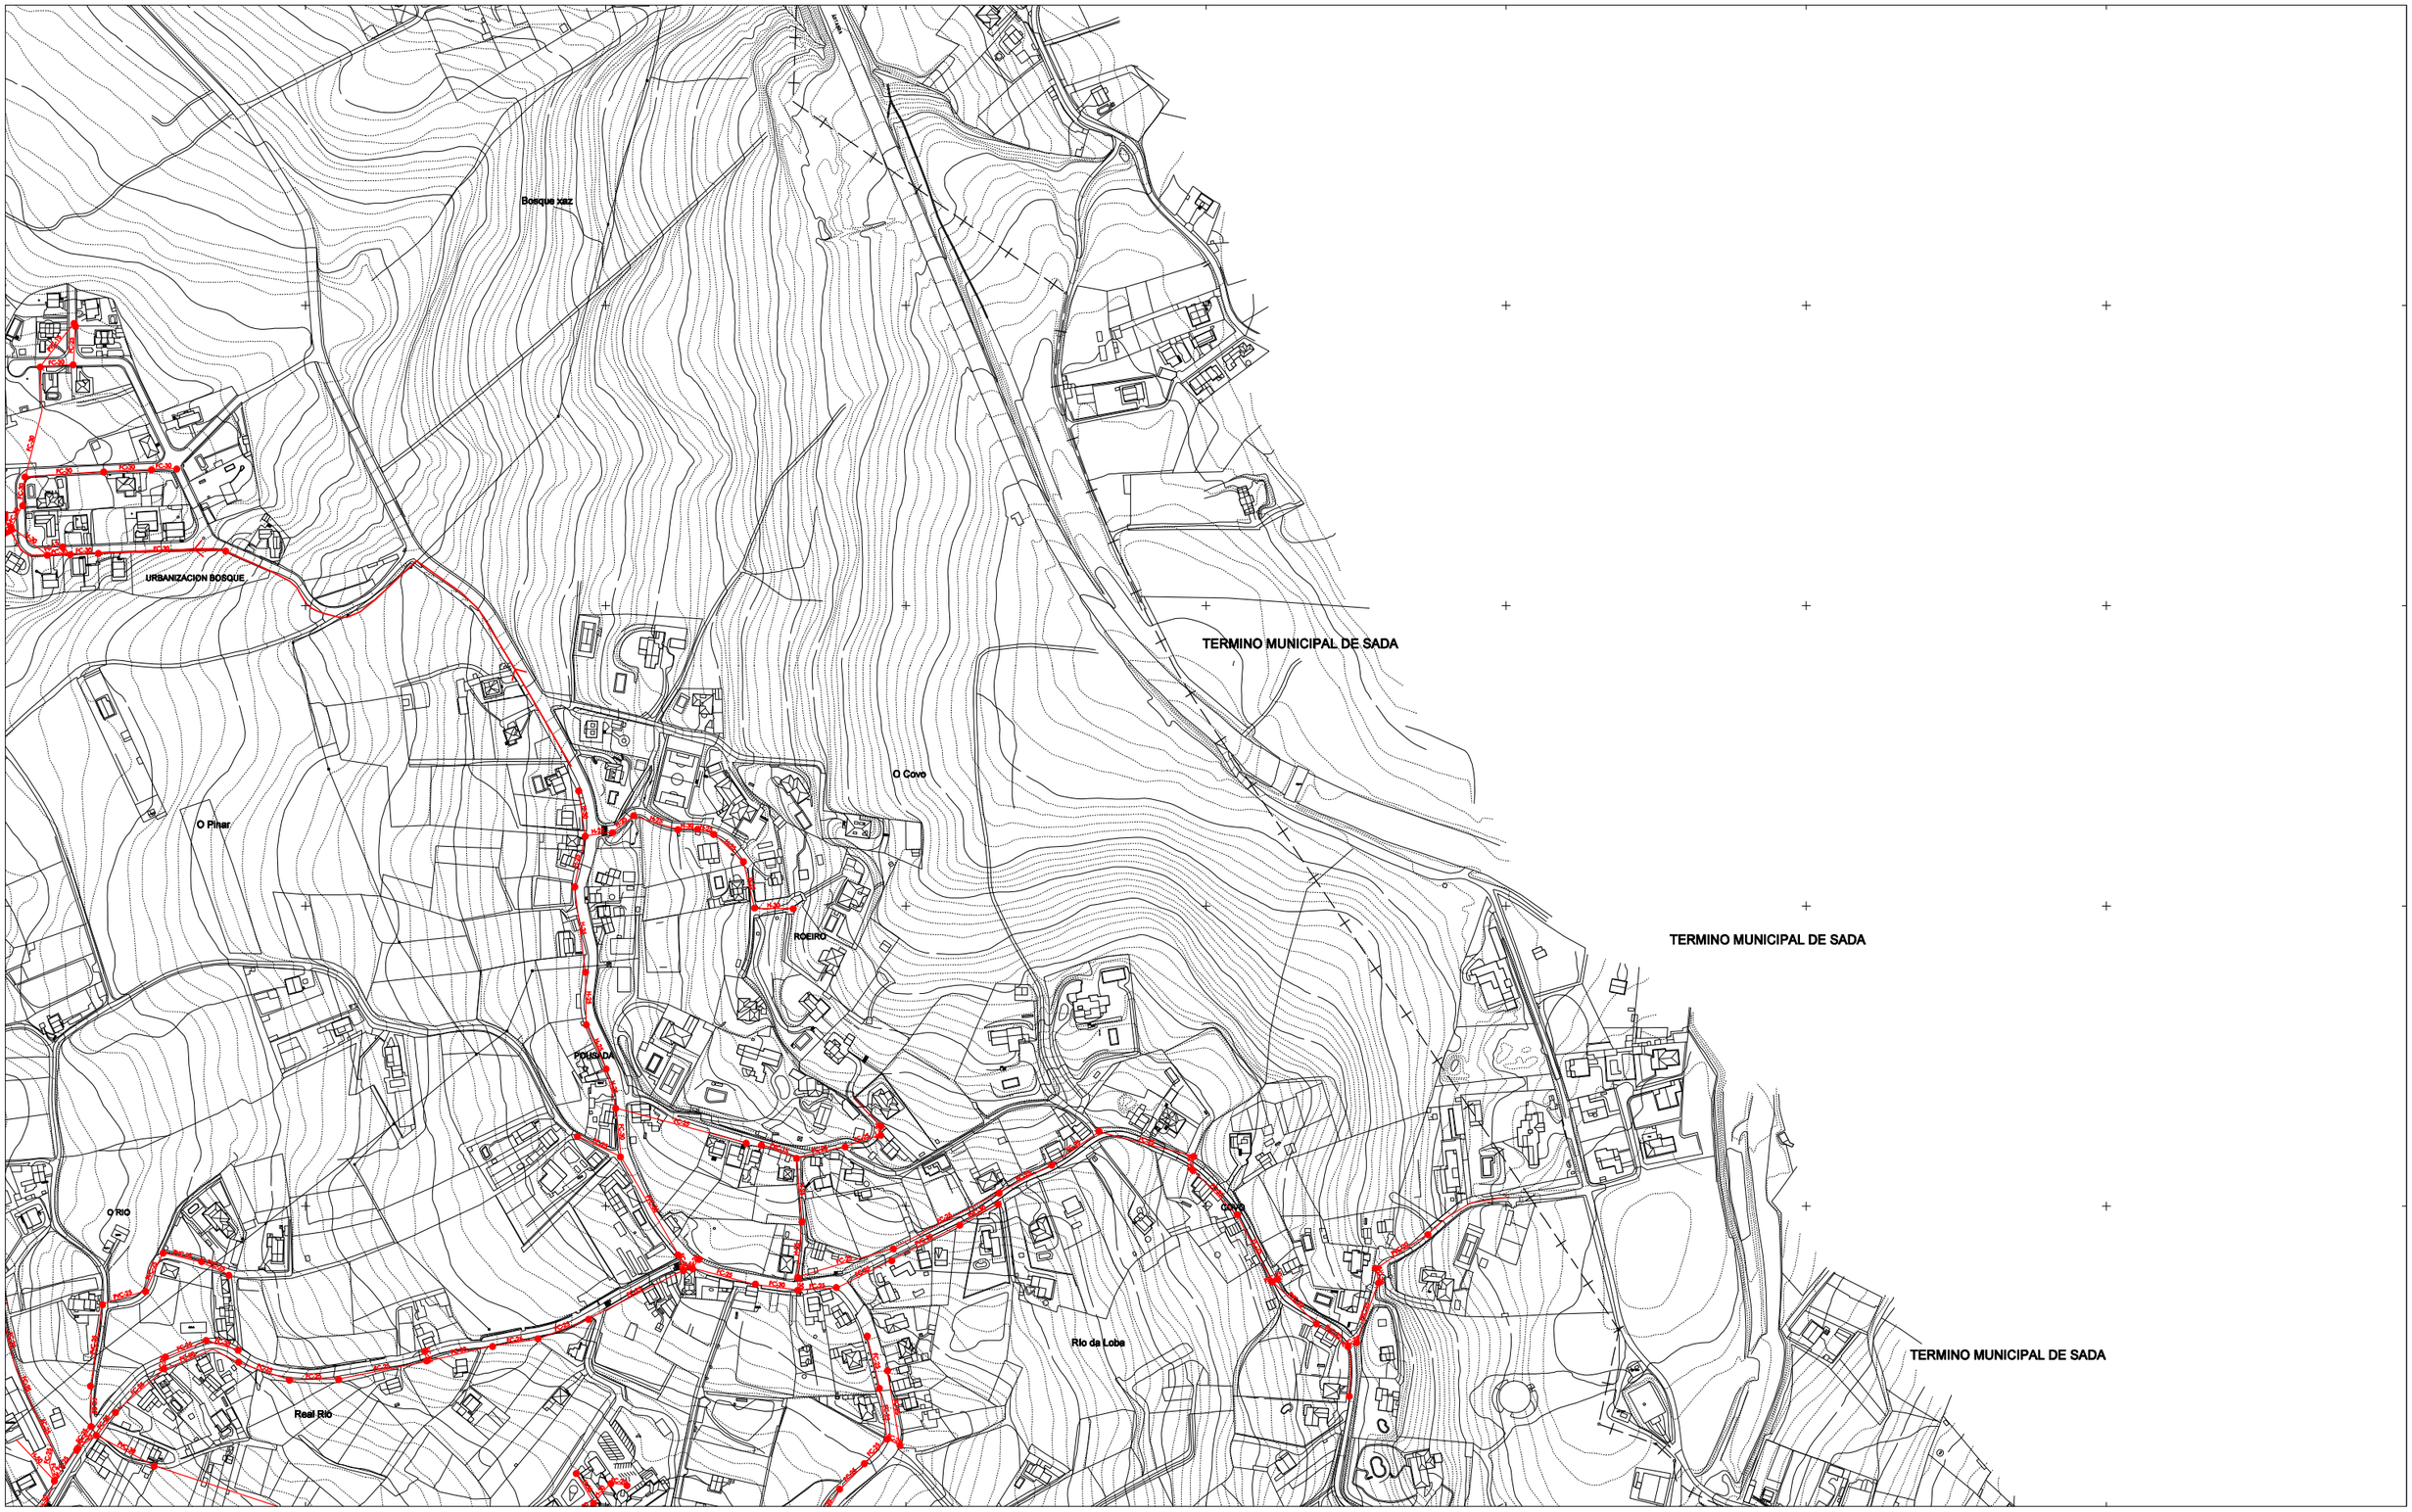

LÍMITE DO TERMO MUNICIPAL

CONDUCIÓN DE REDE FECAL

TUBERIA DE IMPULSIÓN

NOVAS CONDUCIÓNS PROXECTADAS

NOVOS COLECTORES PROXECTADOS

POZO

BOMBEO

E.D.A.R.

	1	2	3
	4	5	6
	7	8	9
	10	11	12
	13	14	15
16	17	18	19
20	21	22	23
24	25	26	27
	28	29	30
		31	

OFICINA DE PLANEAMENTO S.A.

CONCELLO DE OLEIROS

REVISION E ADAPTACION DO PLAN XERAL MUNICIPAL DE ORDENACION

DECEMBRO 2014

DOCUMENTO APROBACION DEFINITIVA

ESCALA 1/5.000

ORDENACION

INFRAESTRUTURAS DE SERVIZOS URBANISTICOS
SANEAMENTO

PLANO Nº

4.1 19