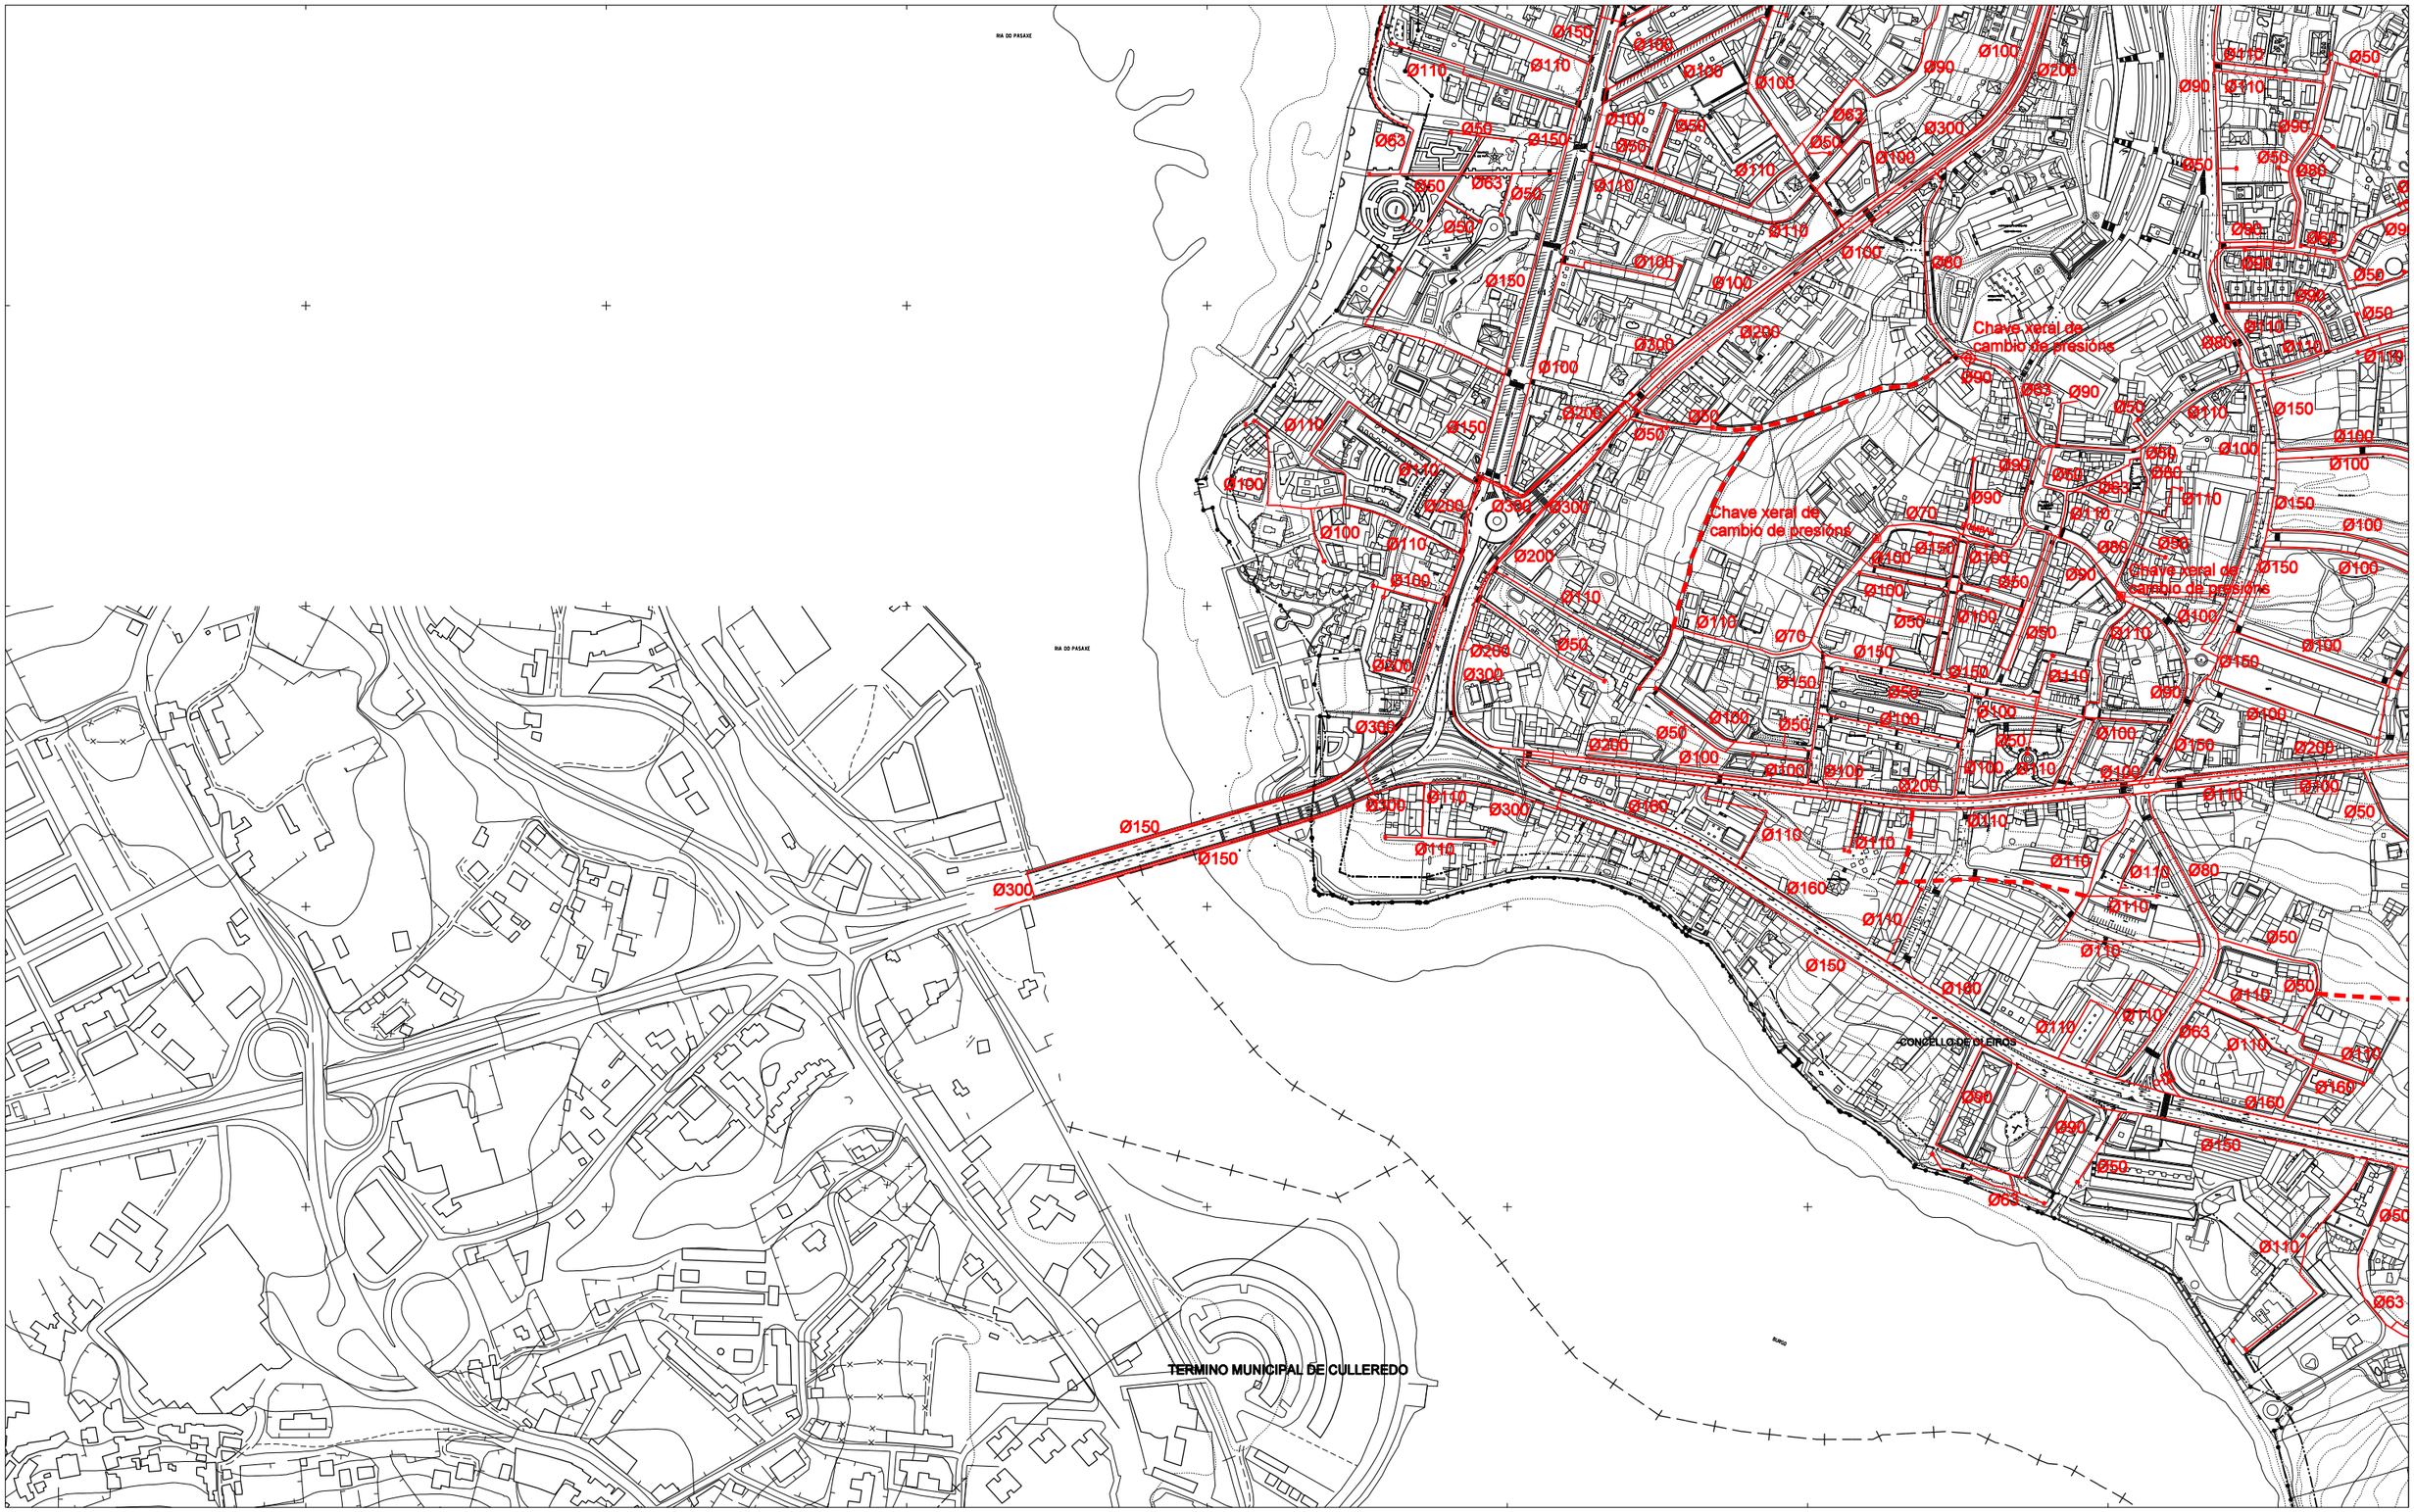

LÍMITE DO TERMO MUNICIPAL	
Ø250	CONDUCIÓNS EXISTENTES
Ø90	NOVAS CONDUCIÓNS PROXECTADAS
	DEPÓSITOS, ESTACIÓN DE BOMBEO
	CHAVES XERAIS DE CAMBIO DE PRESIÓNS
	PEZA HIDRAULICA

	1	2	3
	4	5	6
	7	8	9
	10	11	12
	13	14	15
16	17	18	19
20	21	22	23
24	25	26	27
	28	29	30
		31	

OFICINA DE PLANEAMENTO S.A.

DECEMBRO 2014

DOCUMENTO APROBACION DEFINITIVA

ESCALA 1/5.000

CONCELLO DE OLEIROS

REVISION E ADAPTACION DO PLAN XERAL MUNICIPAL DE ORDENACION

ORDENACION

INFRAESTRUTURAS DE SERVIZOS URBANISTICOS ABASTECEMENTO

PLANO Nº

4.2 20